




PIANTA PIANO SEMINTERRATO

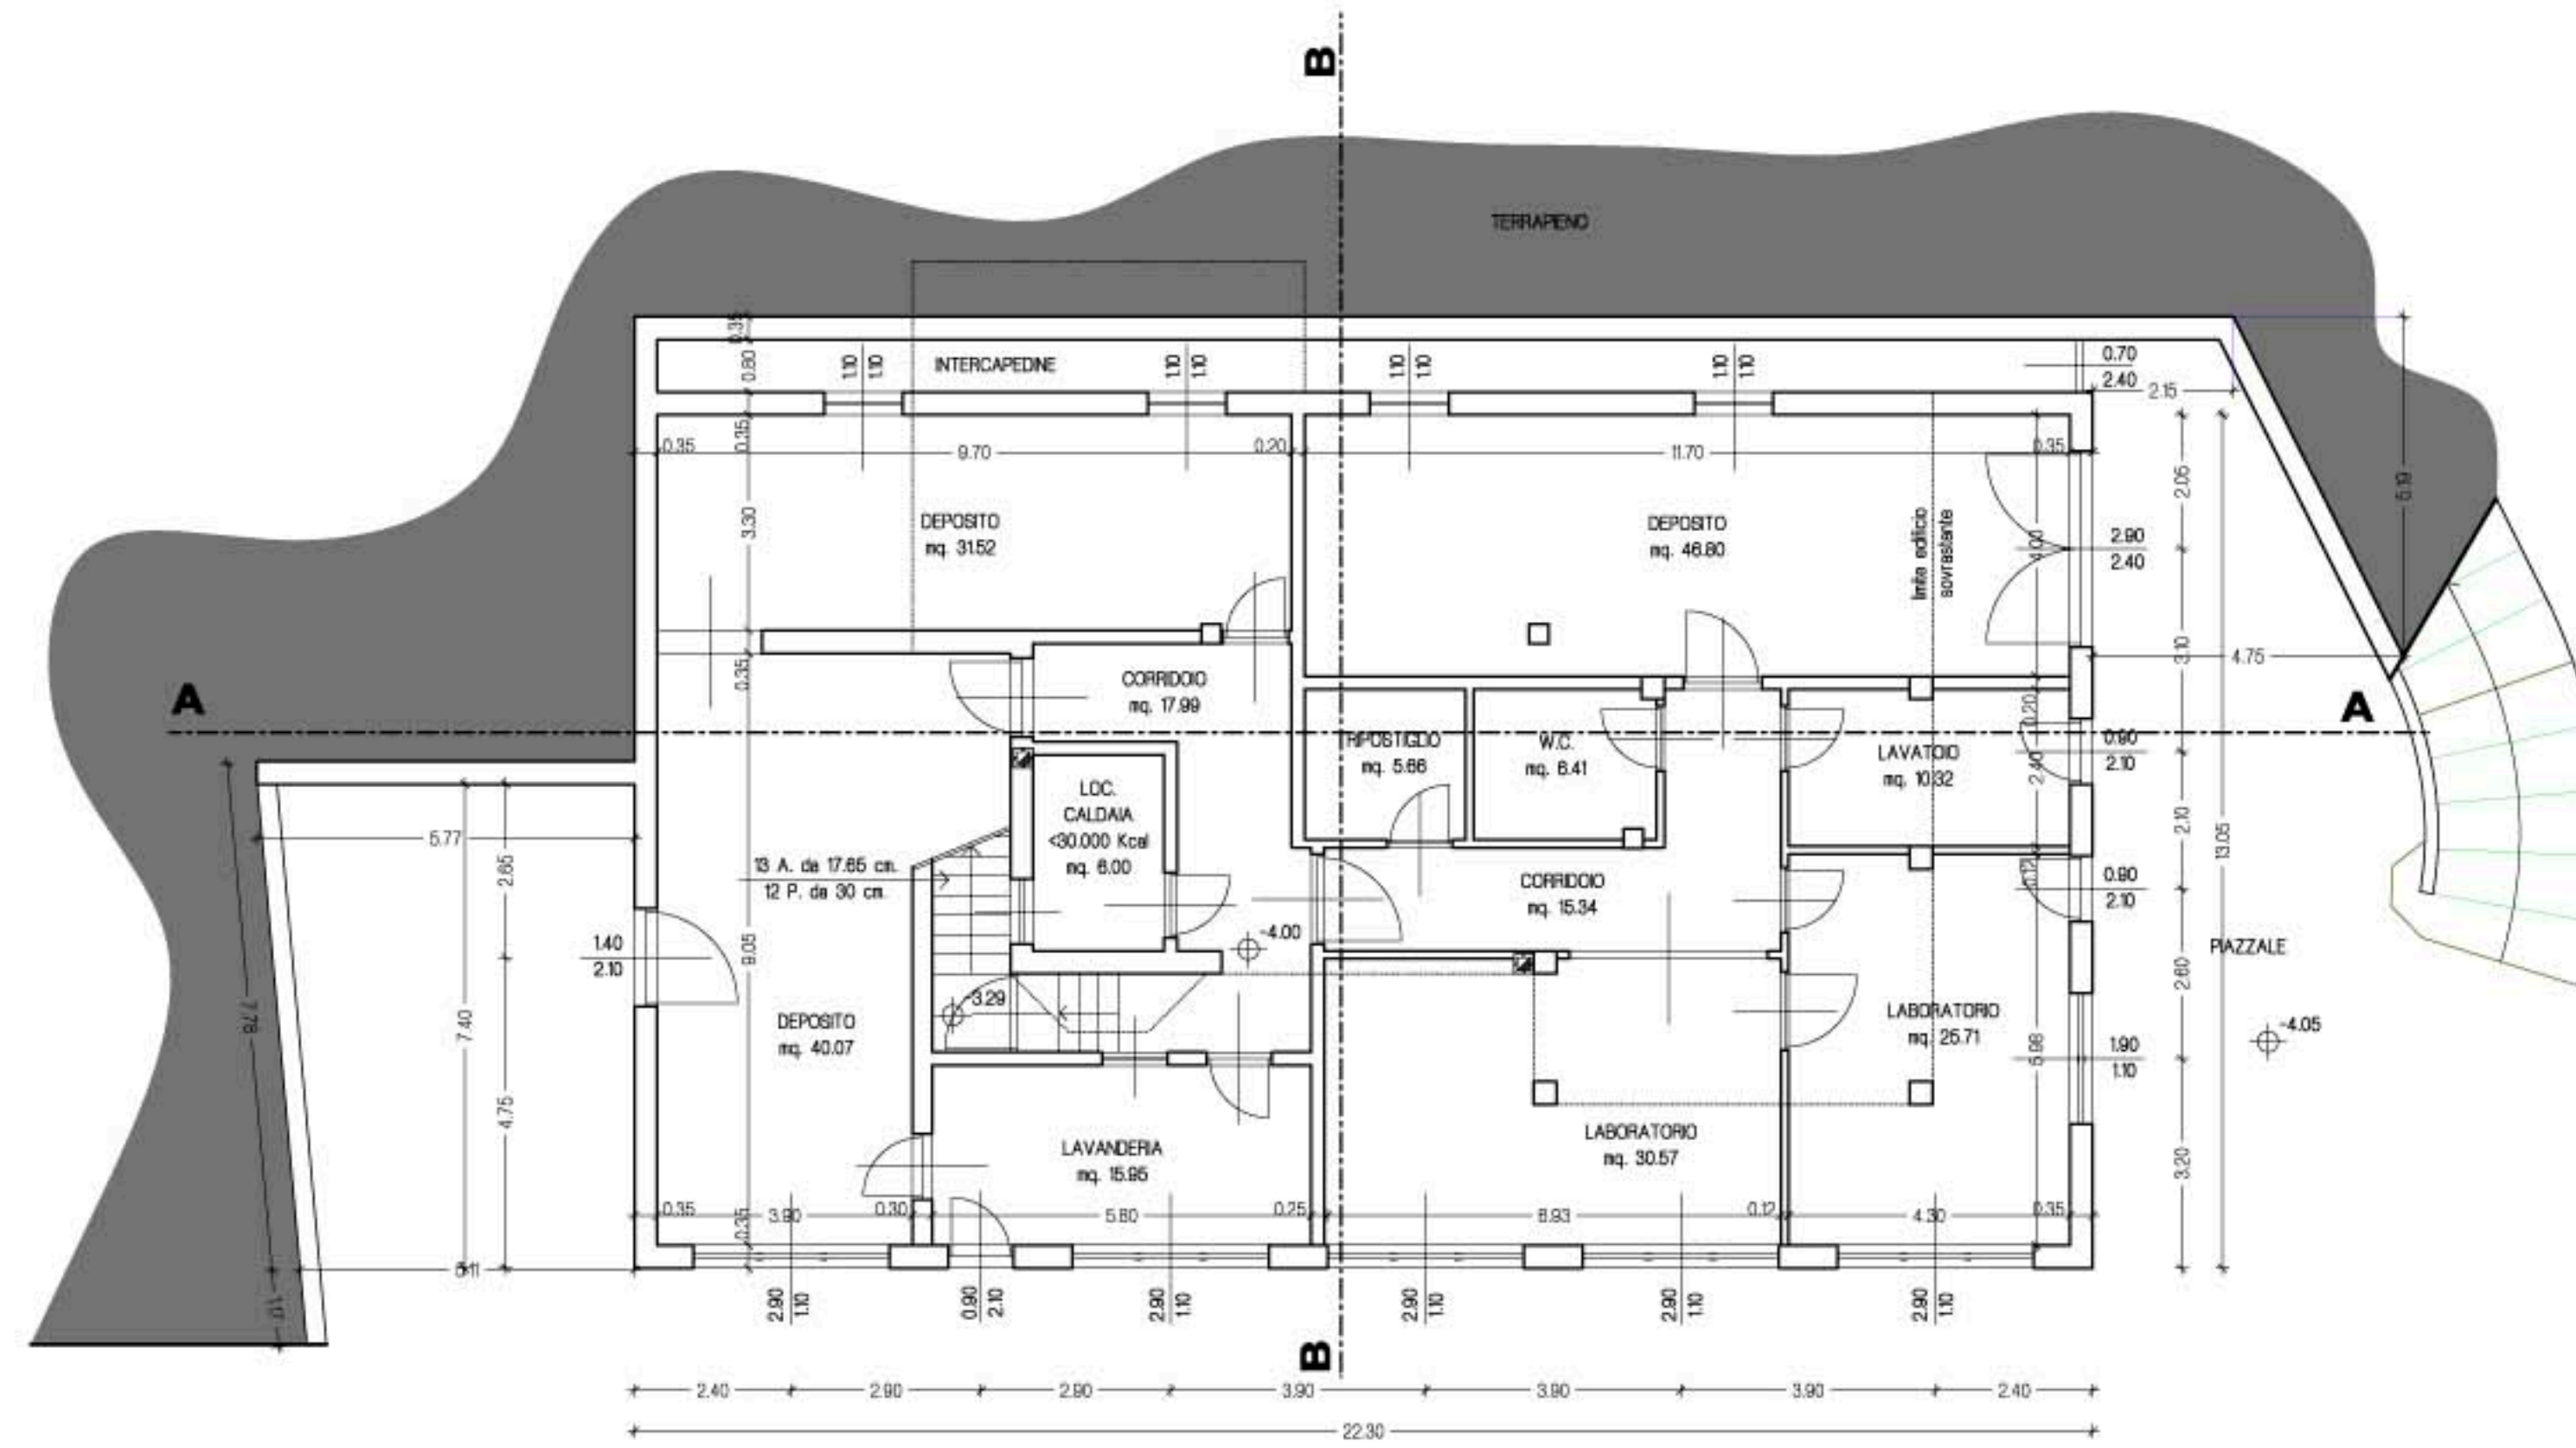


PIANTA PIANO TERRA

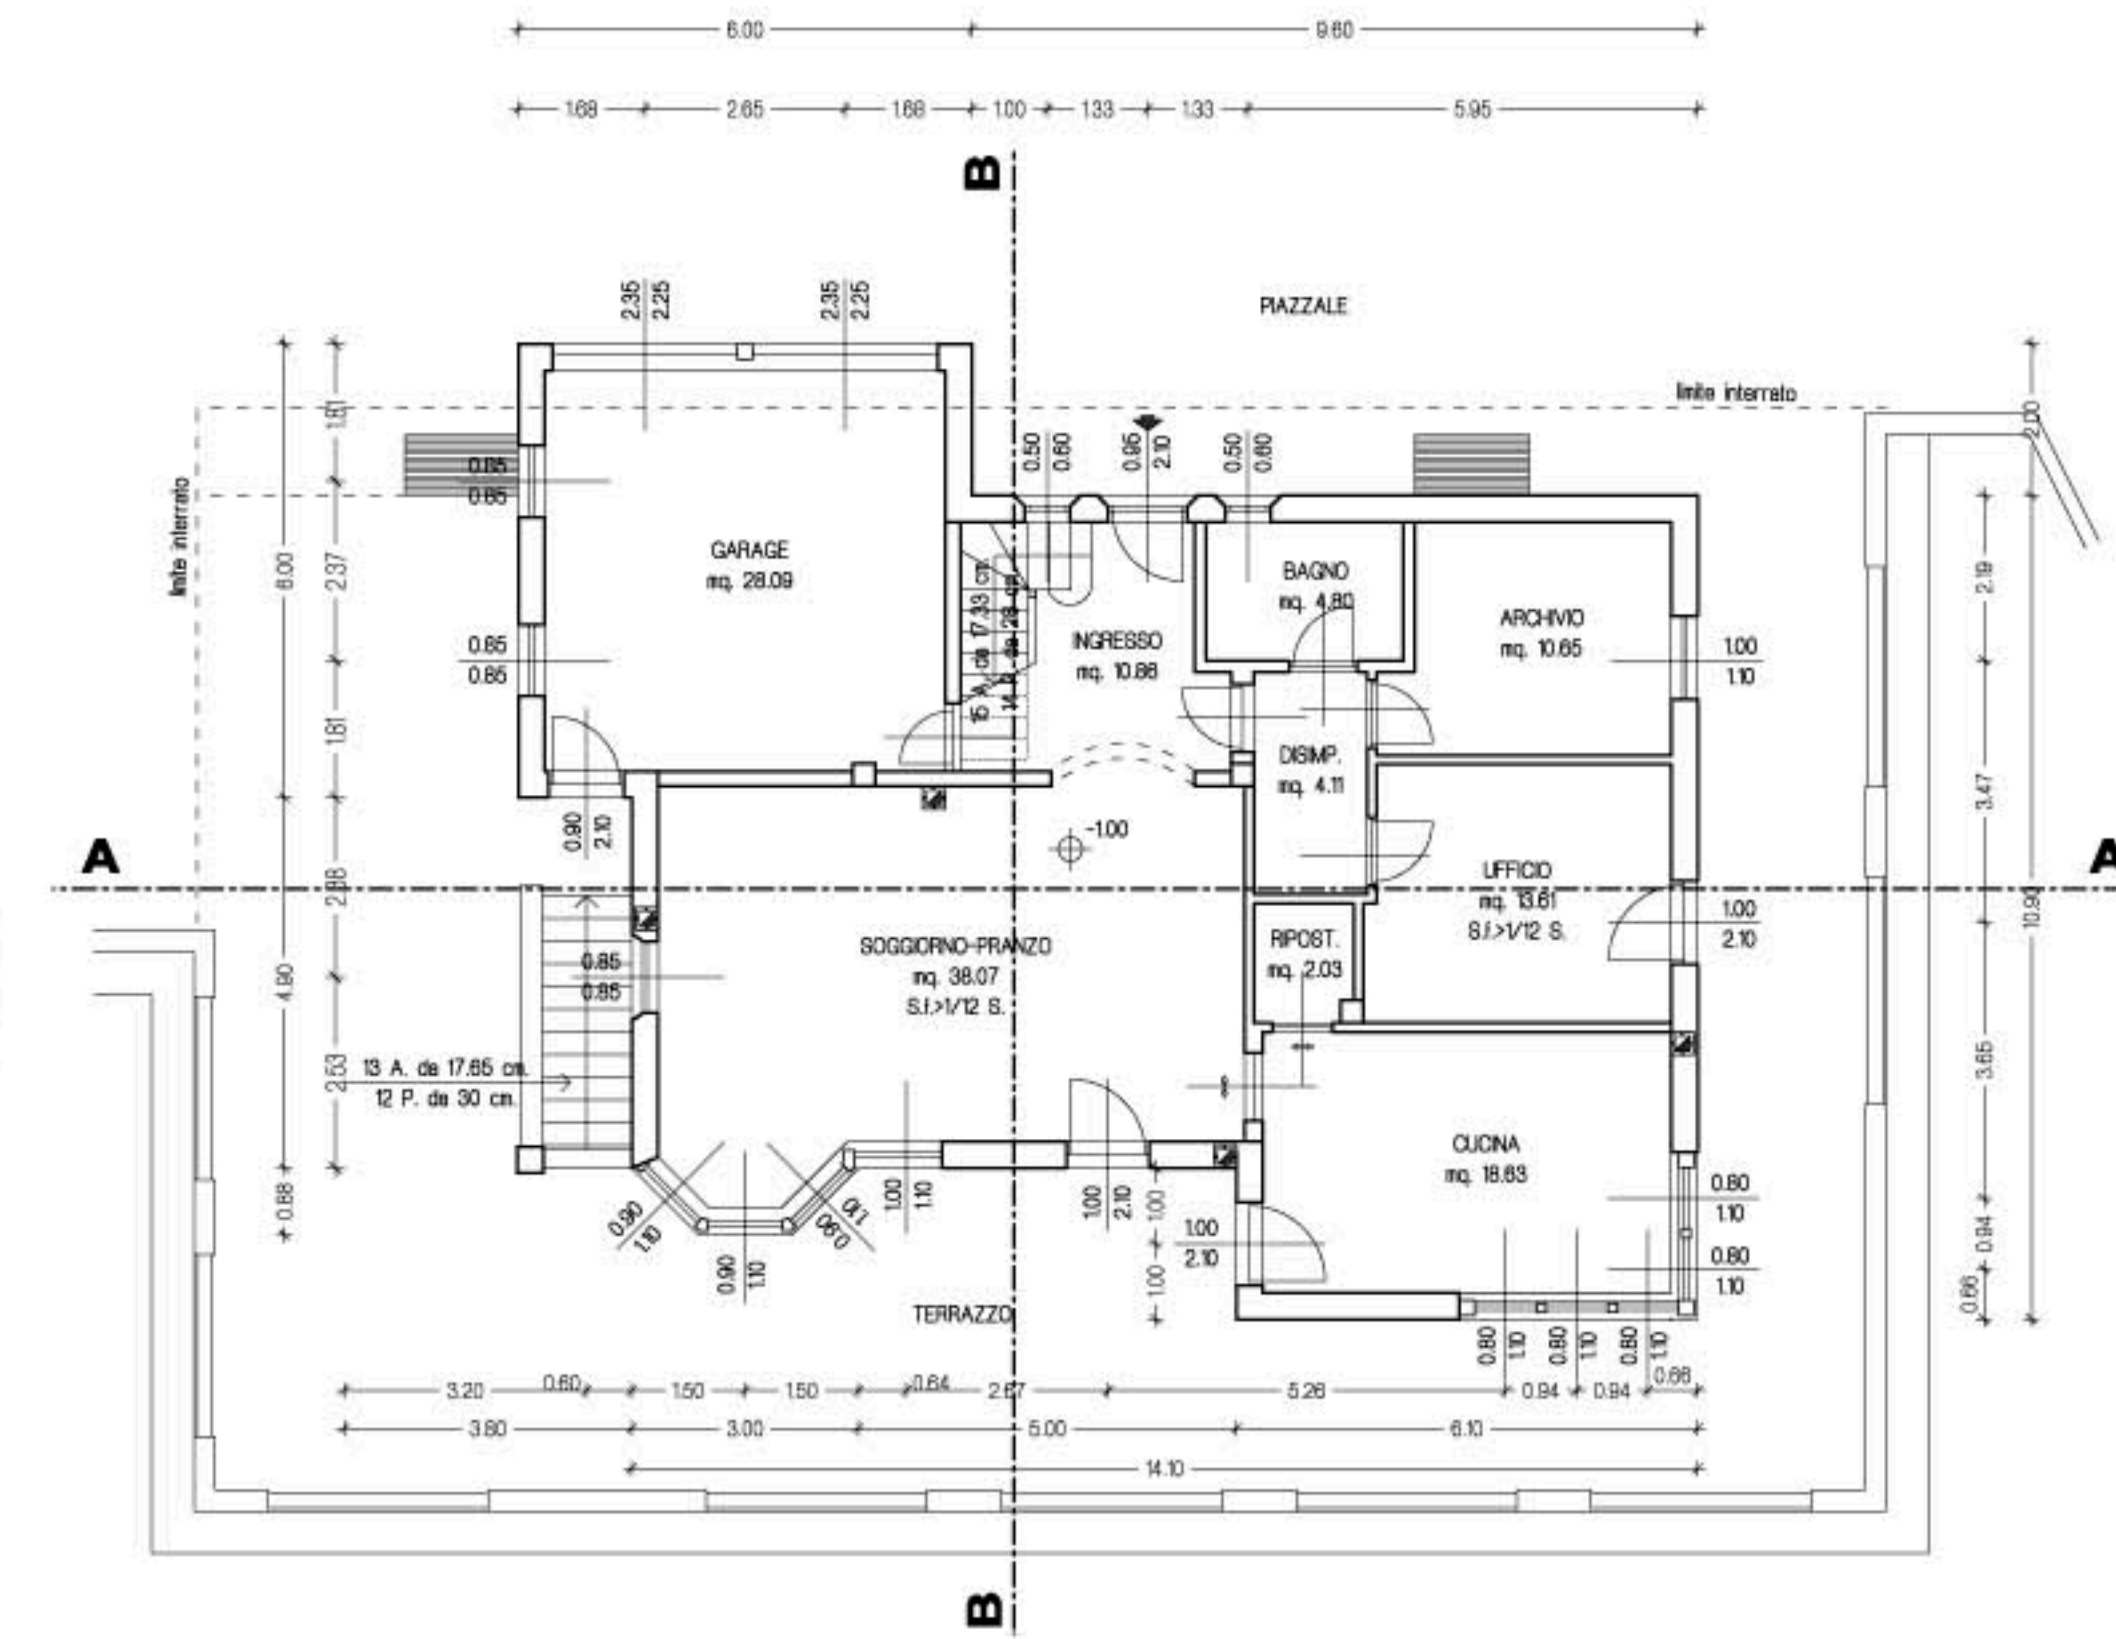


**ESTRATTO DI MAPPA
scala 1:2000**

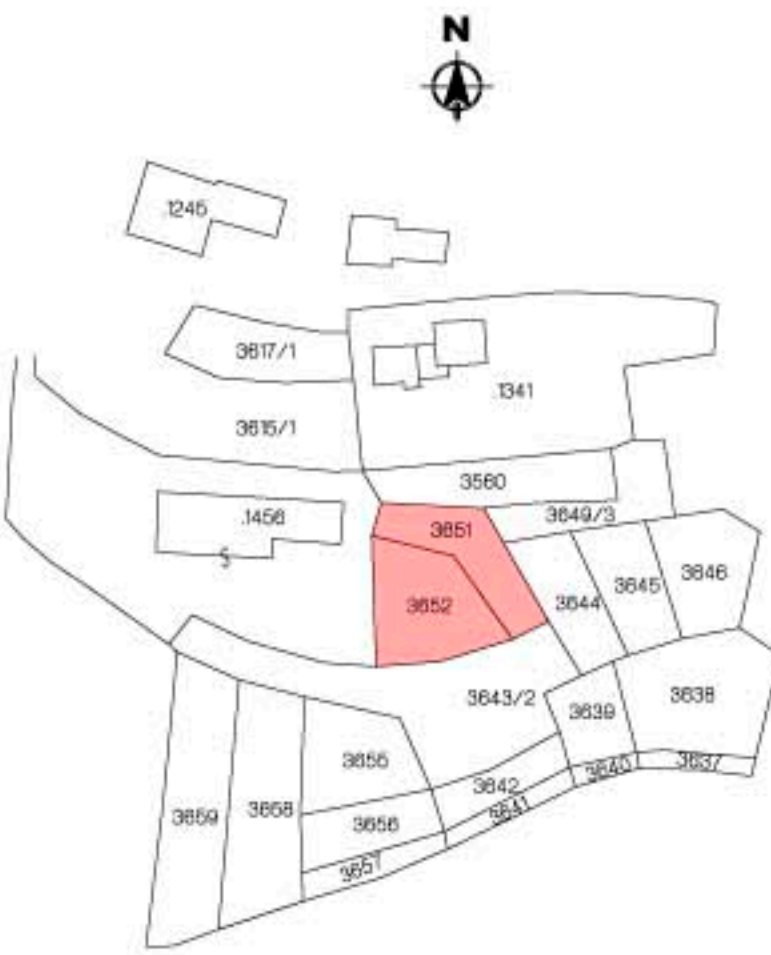

SEZIONE A-A

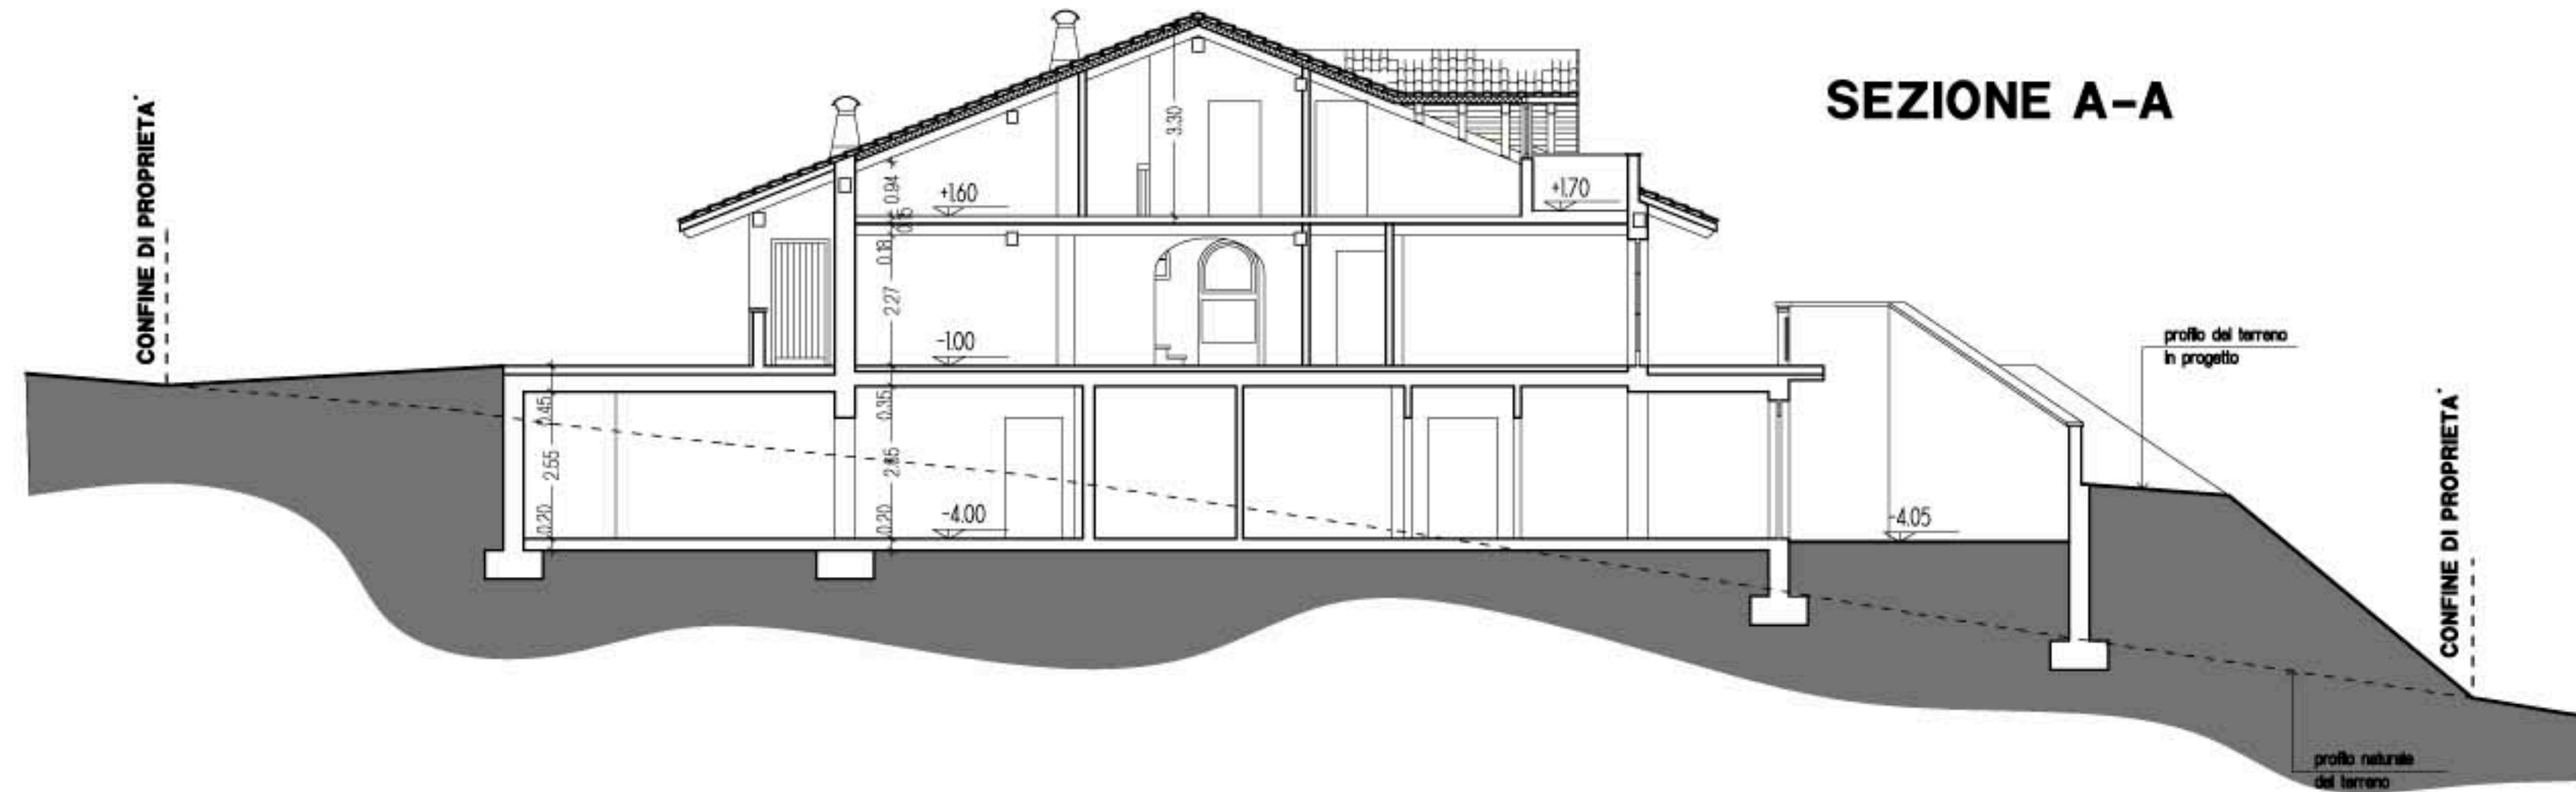

PIANTA PRIMO PIANO

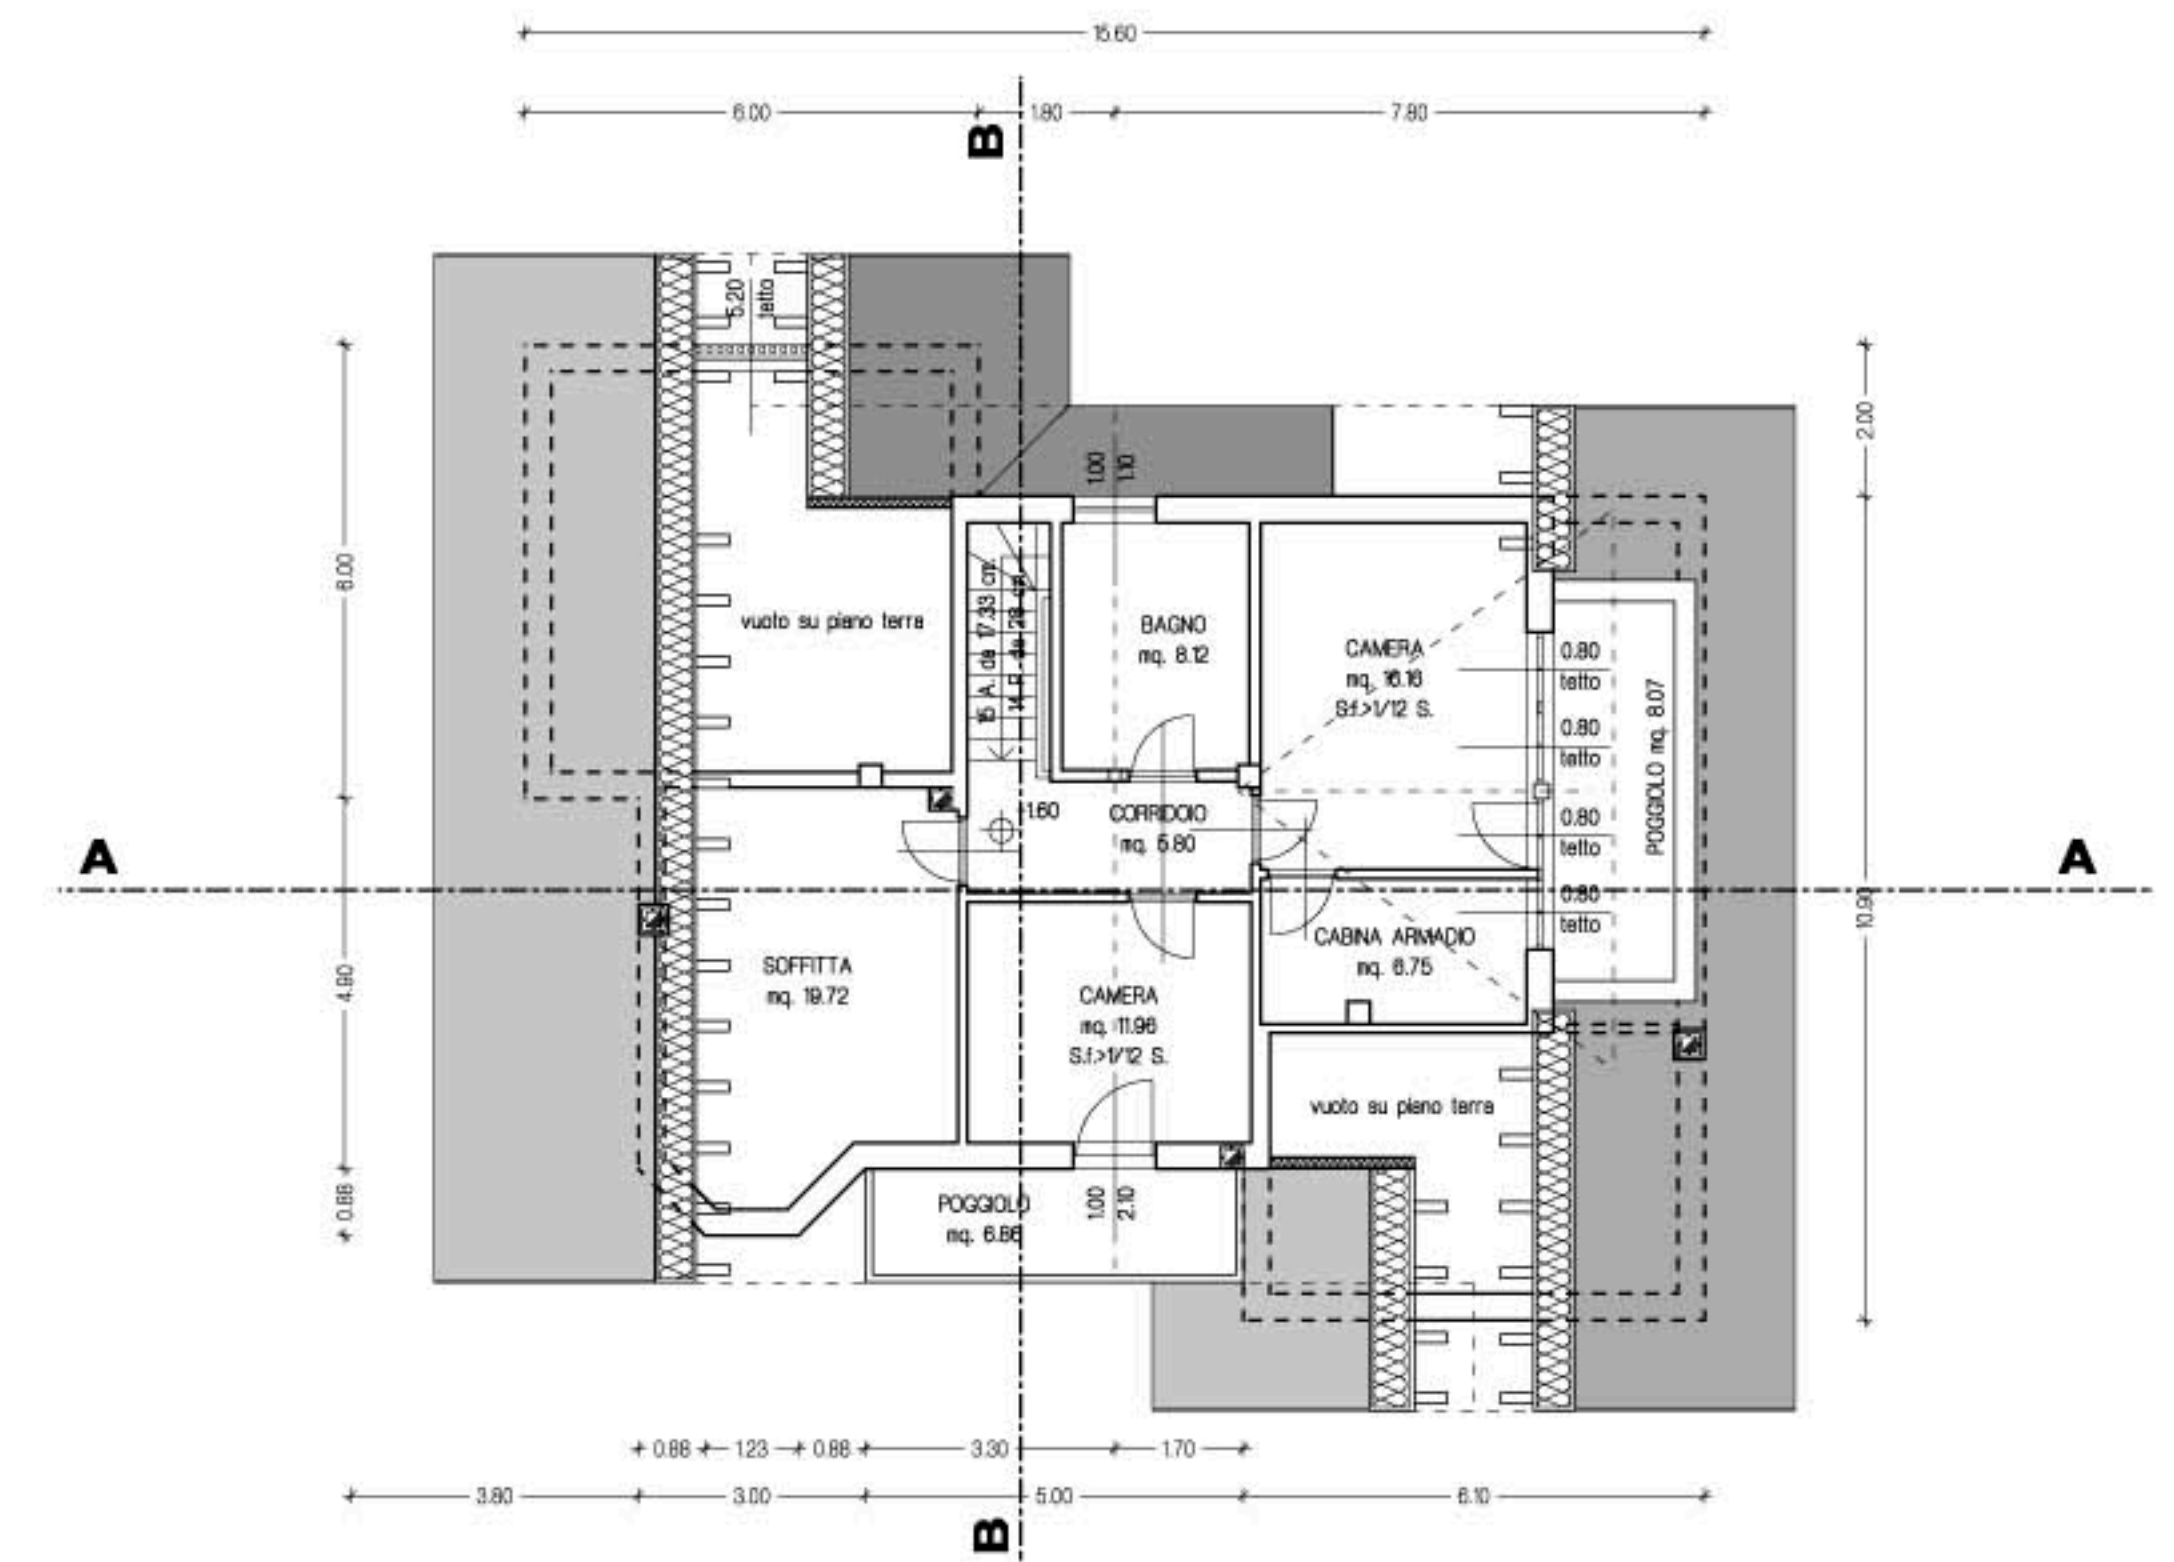

SEZIONE B-B

