




PROSPETTO OVEST

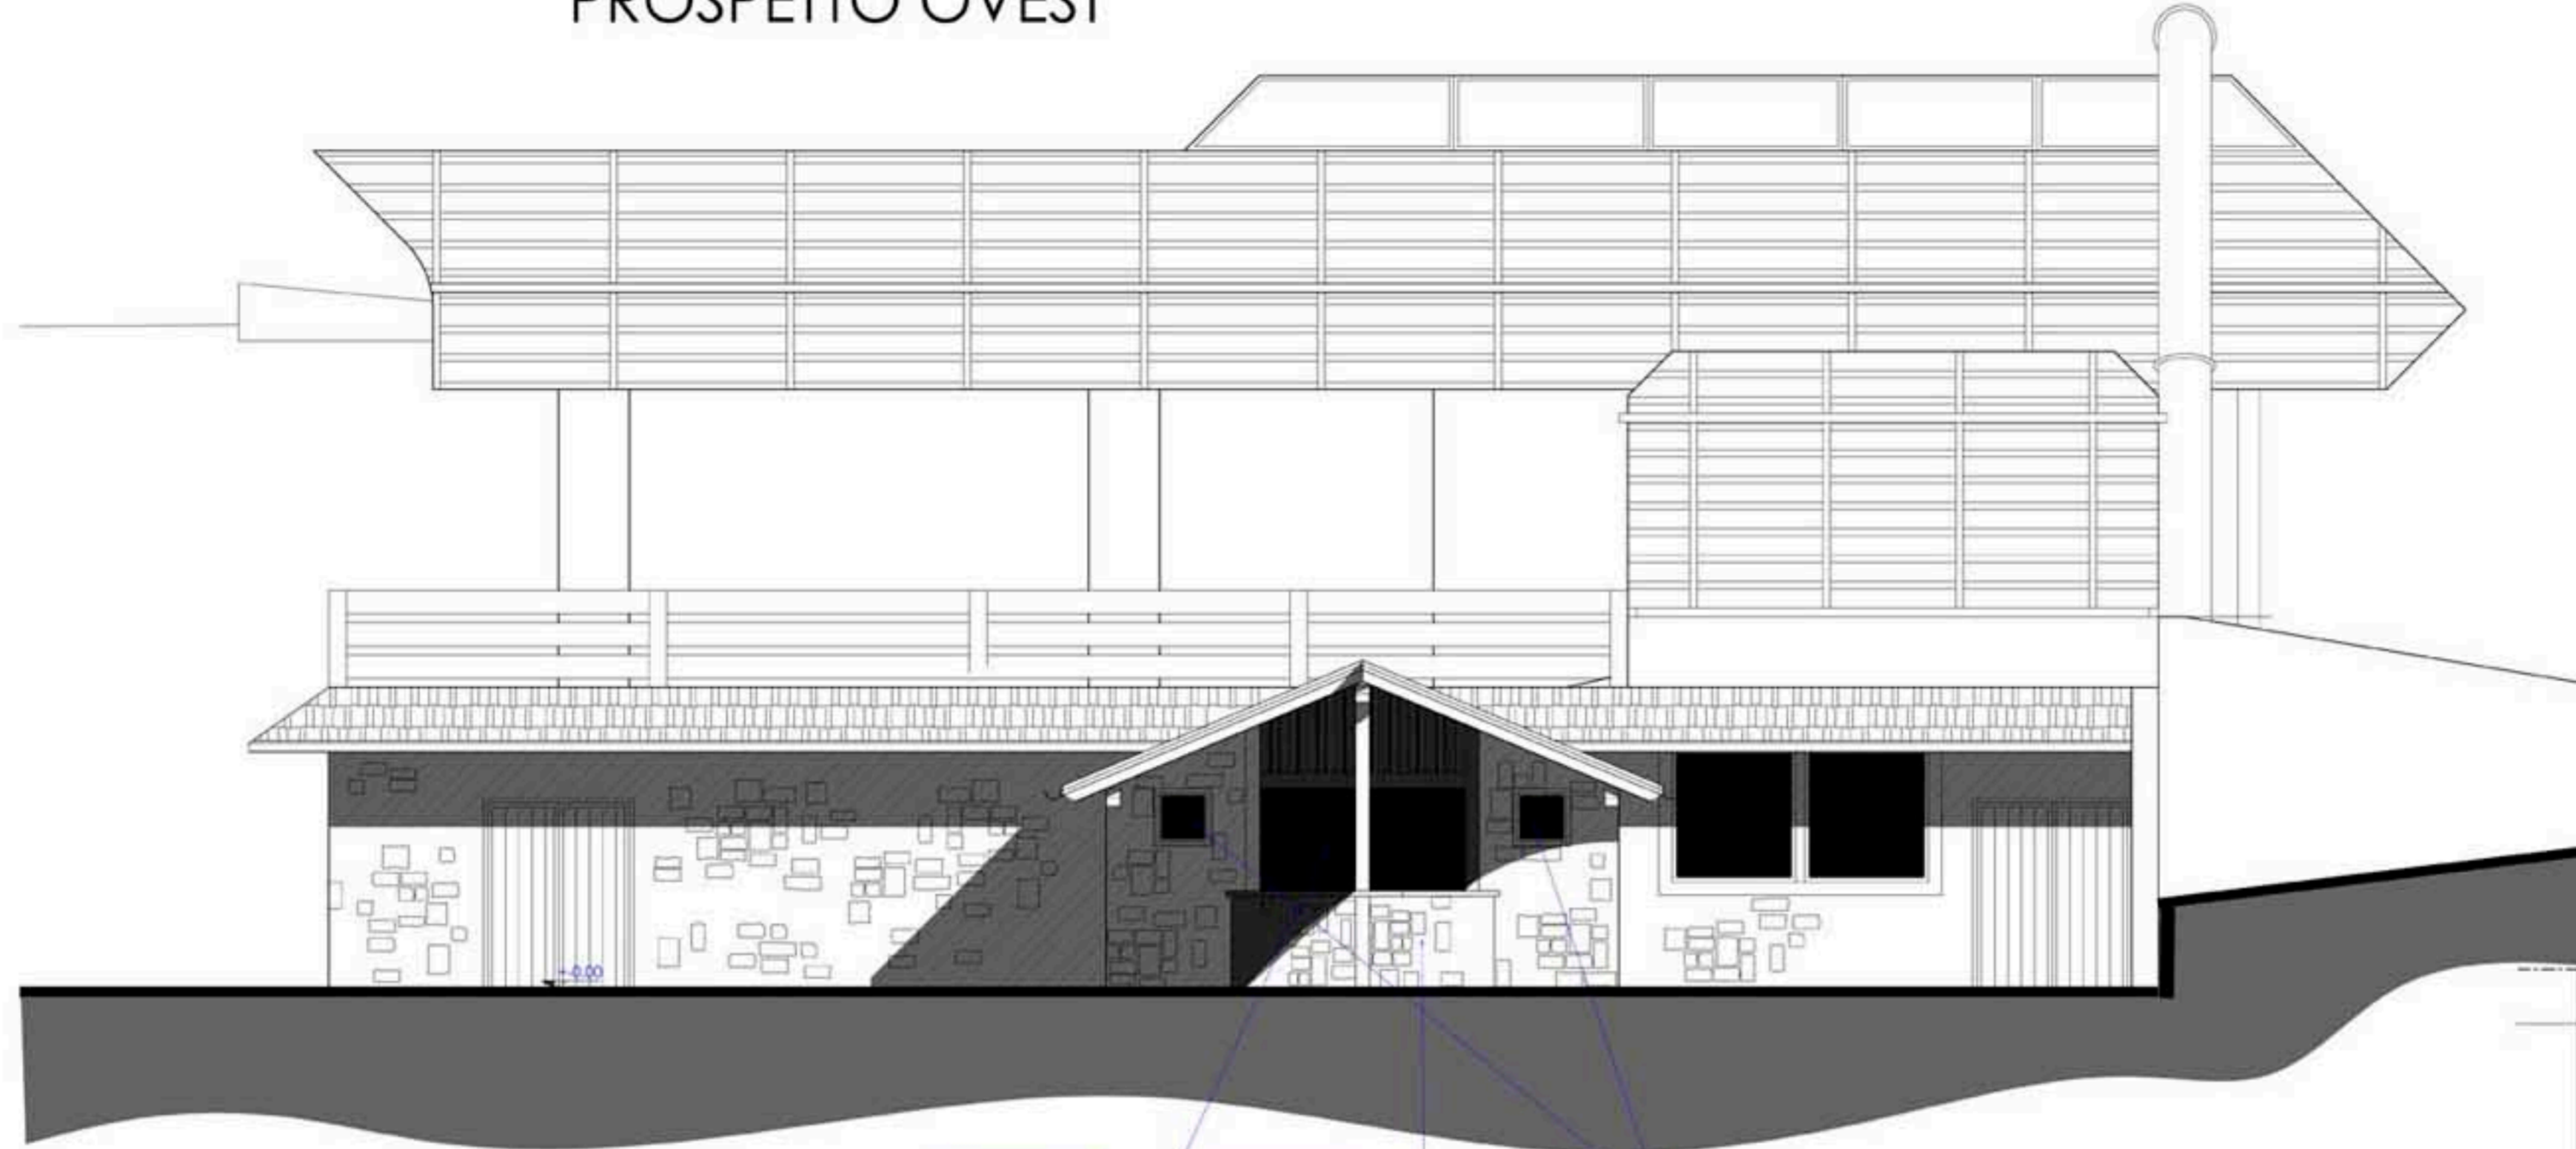


SEZIONE A-A

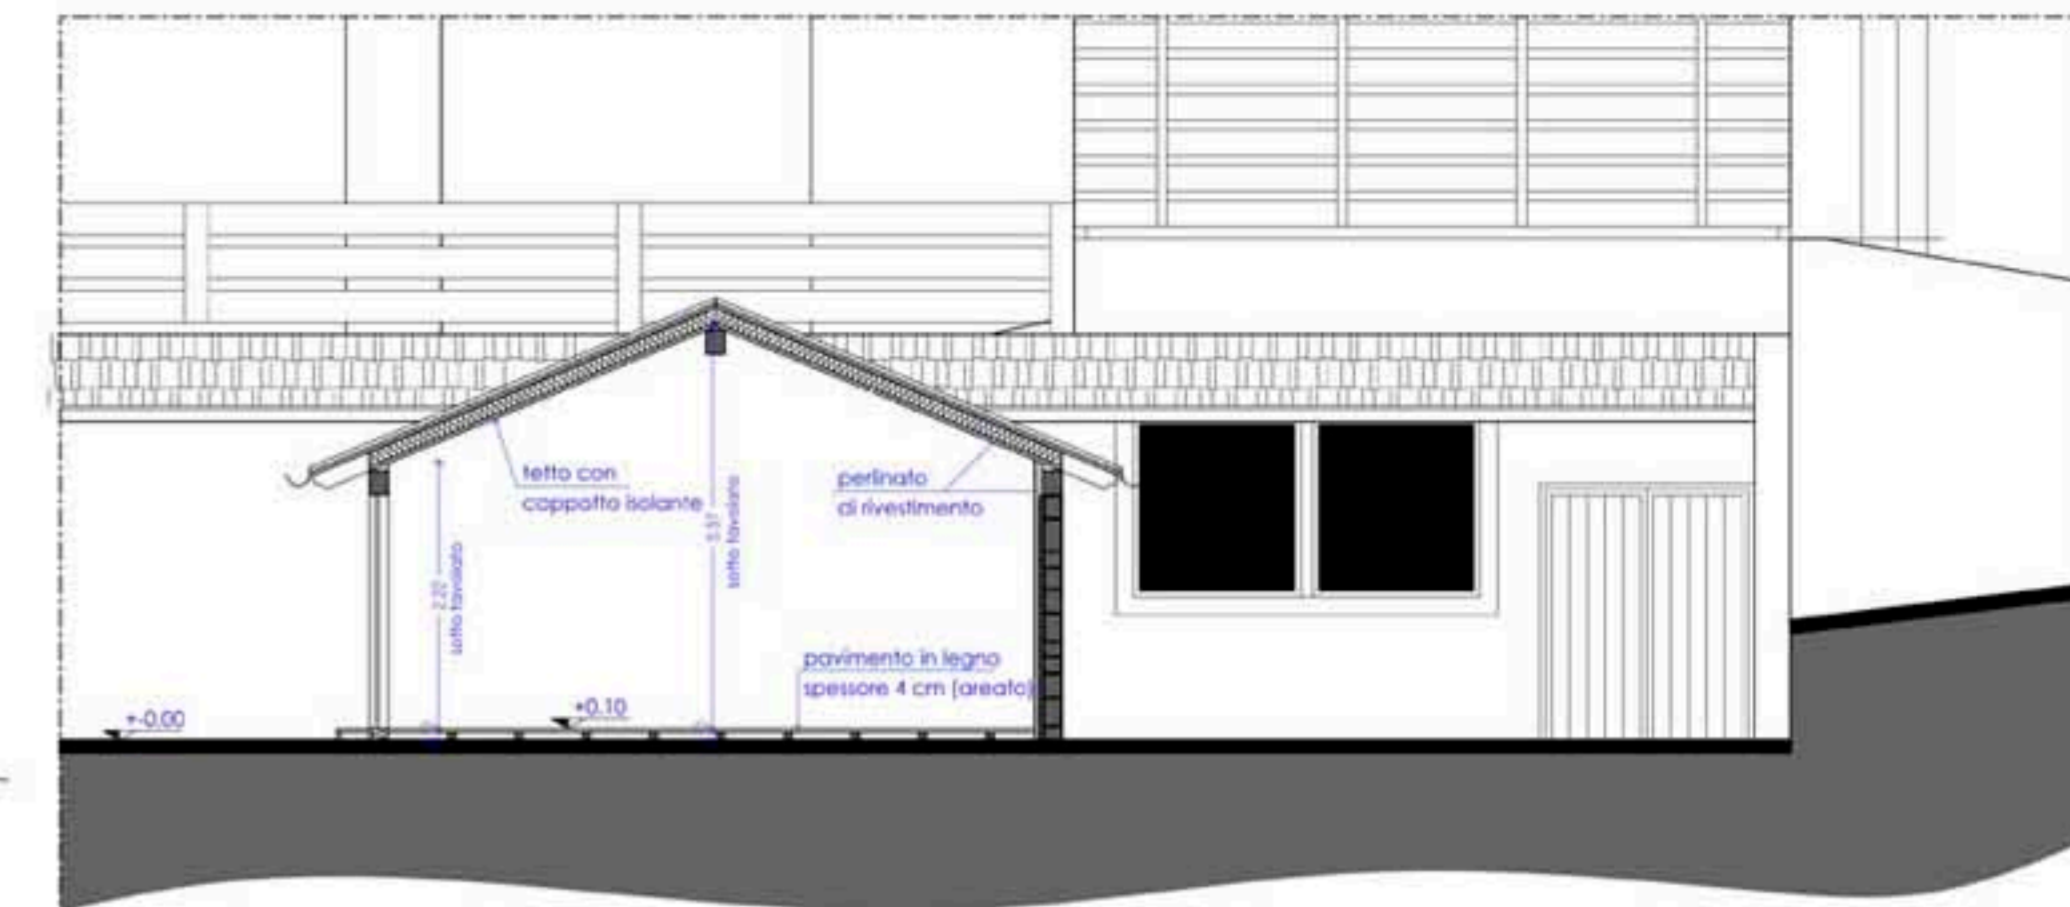


ESTRATTO DI MAPPA scala 1:1000

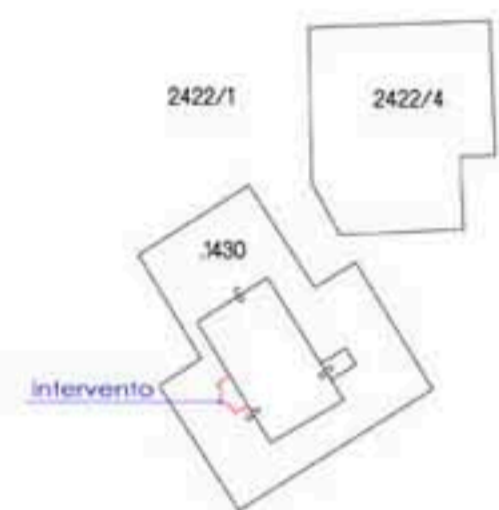


PIANTA PIANO SEMINTERRATO

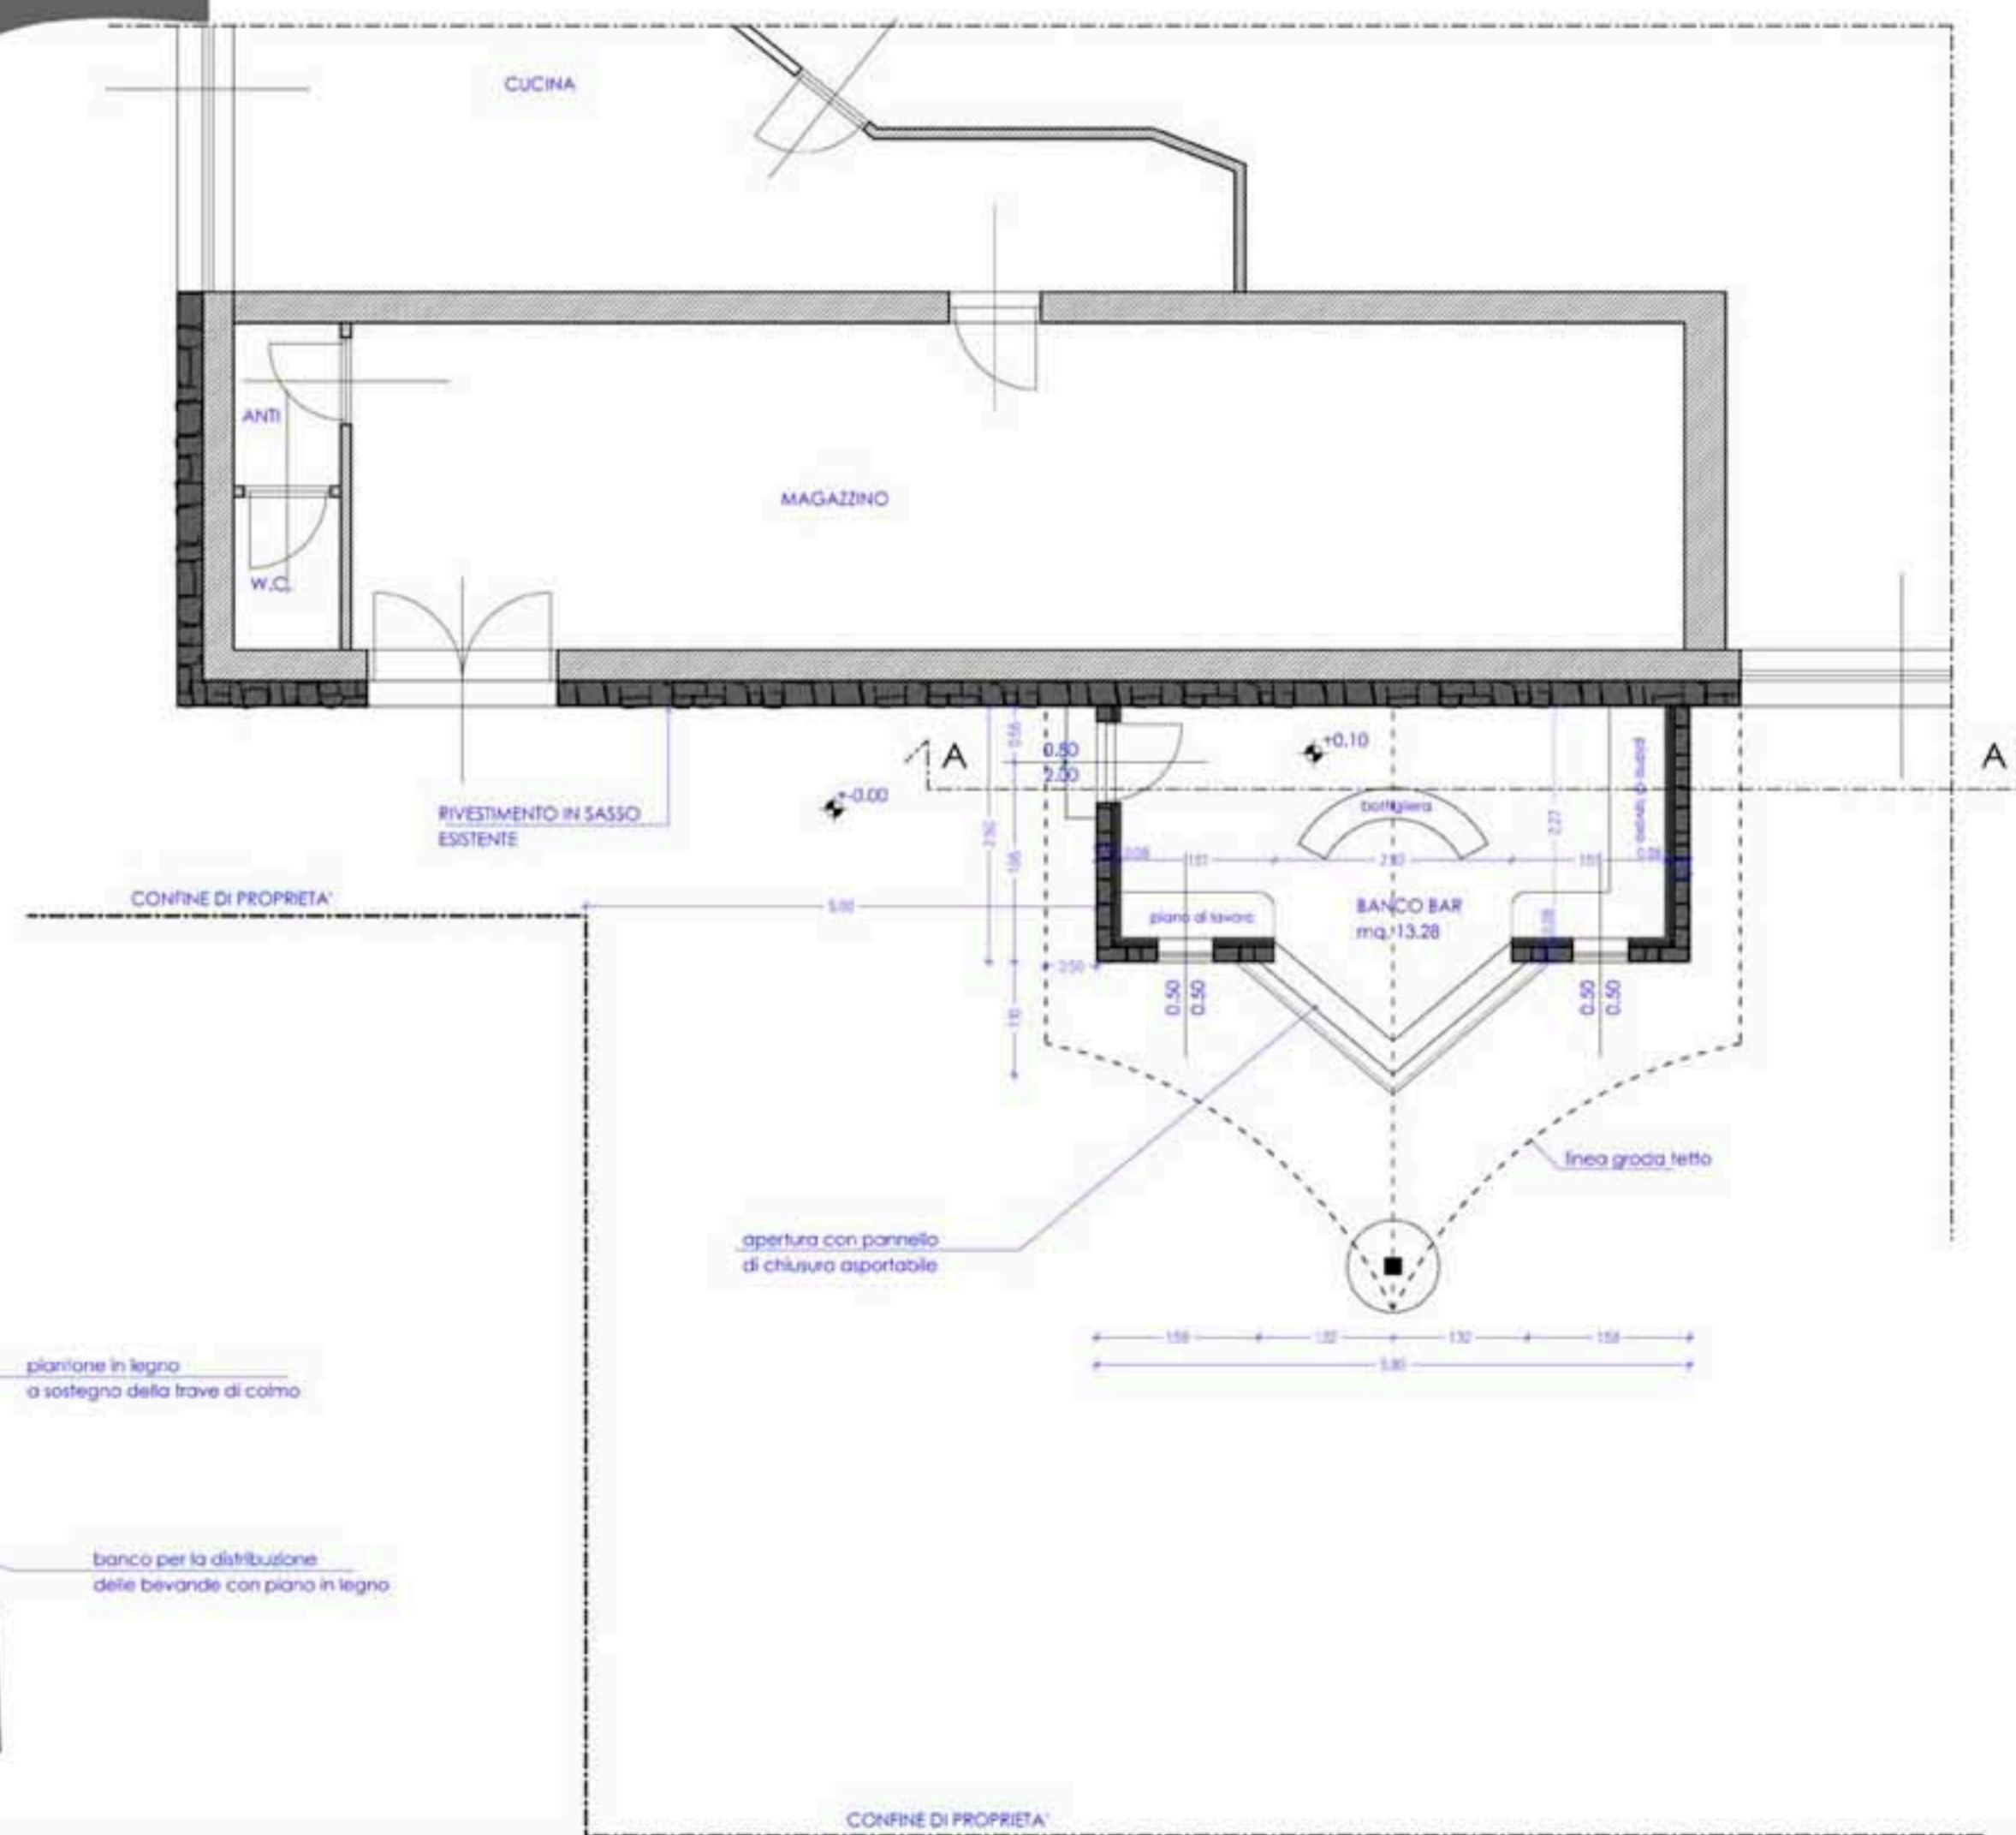

PROSPETTO NORD

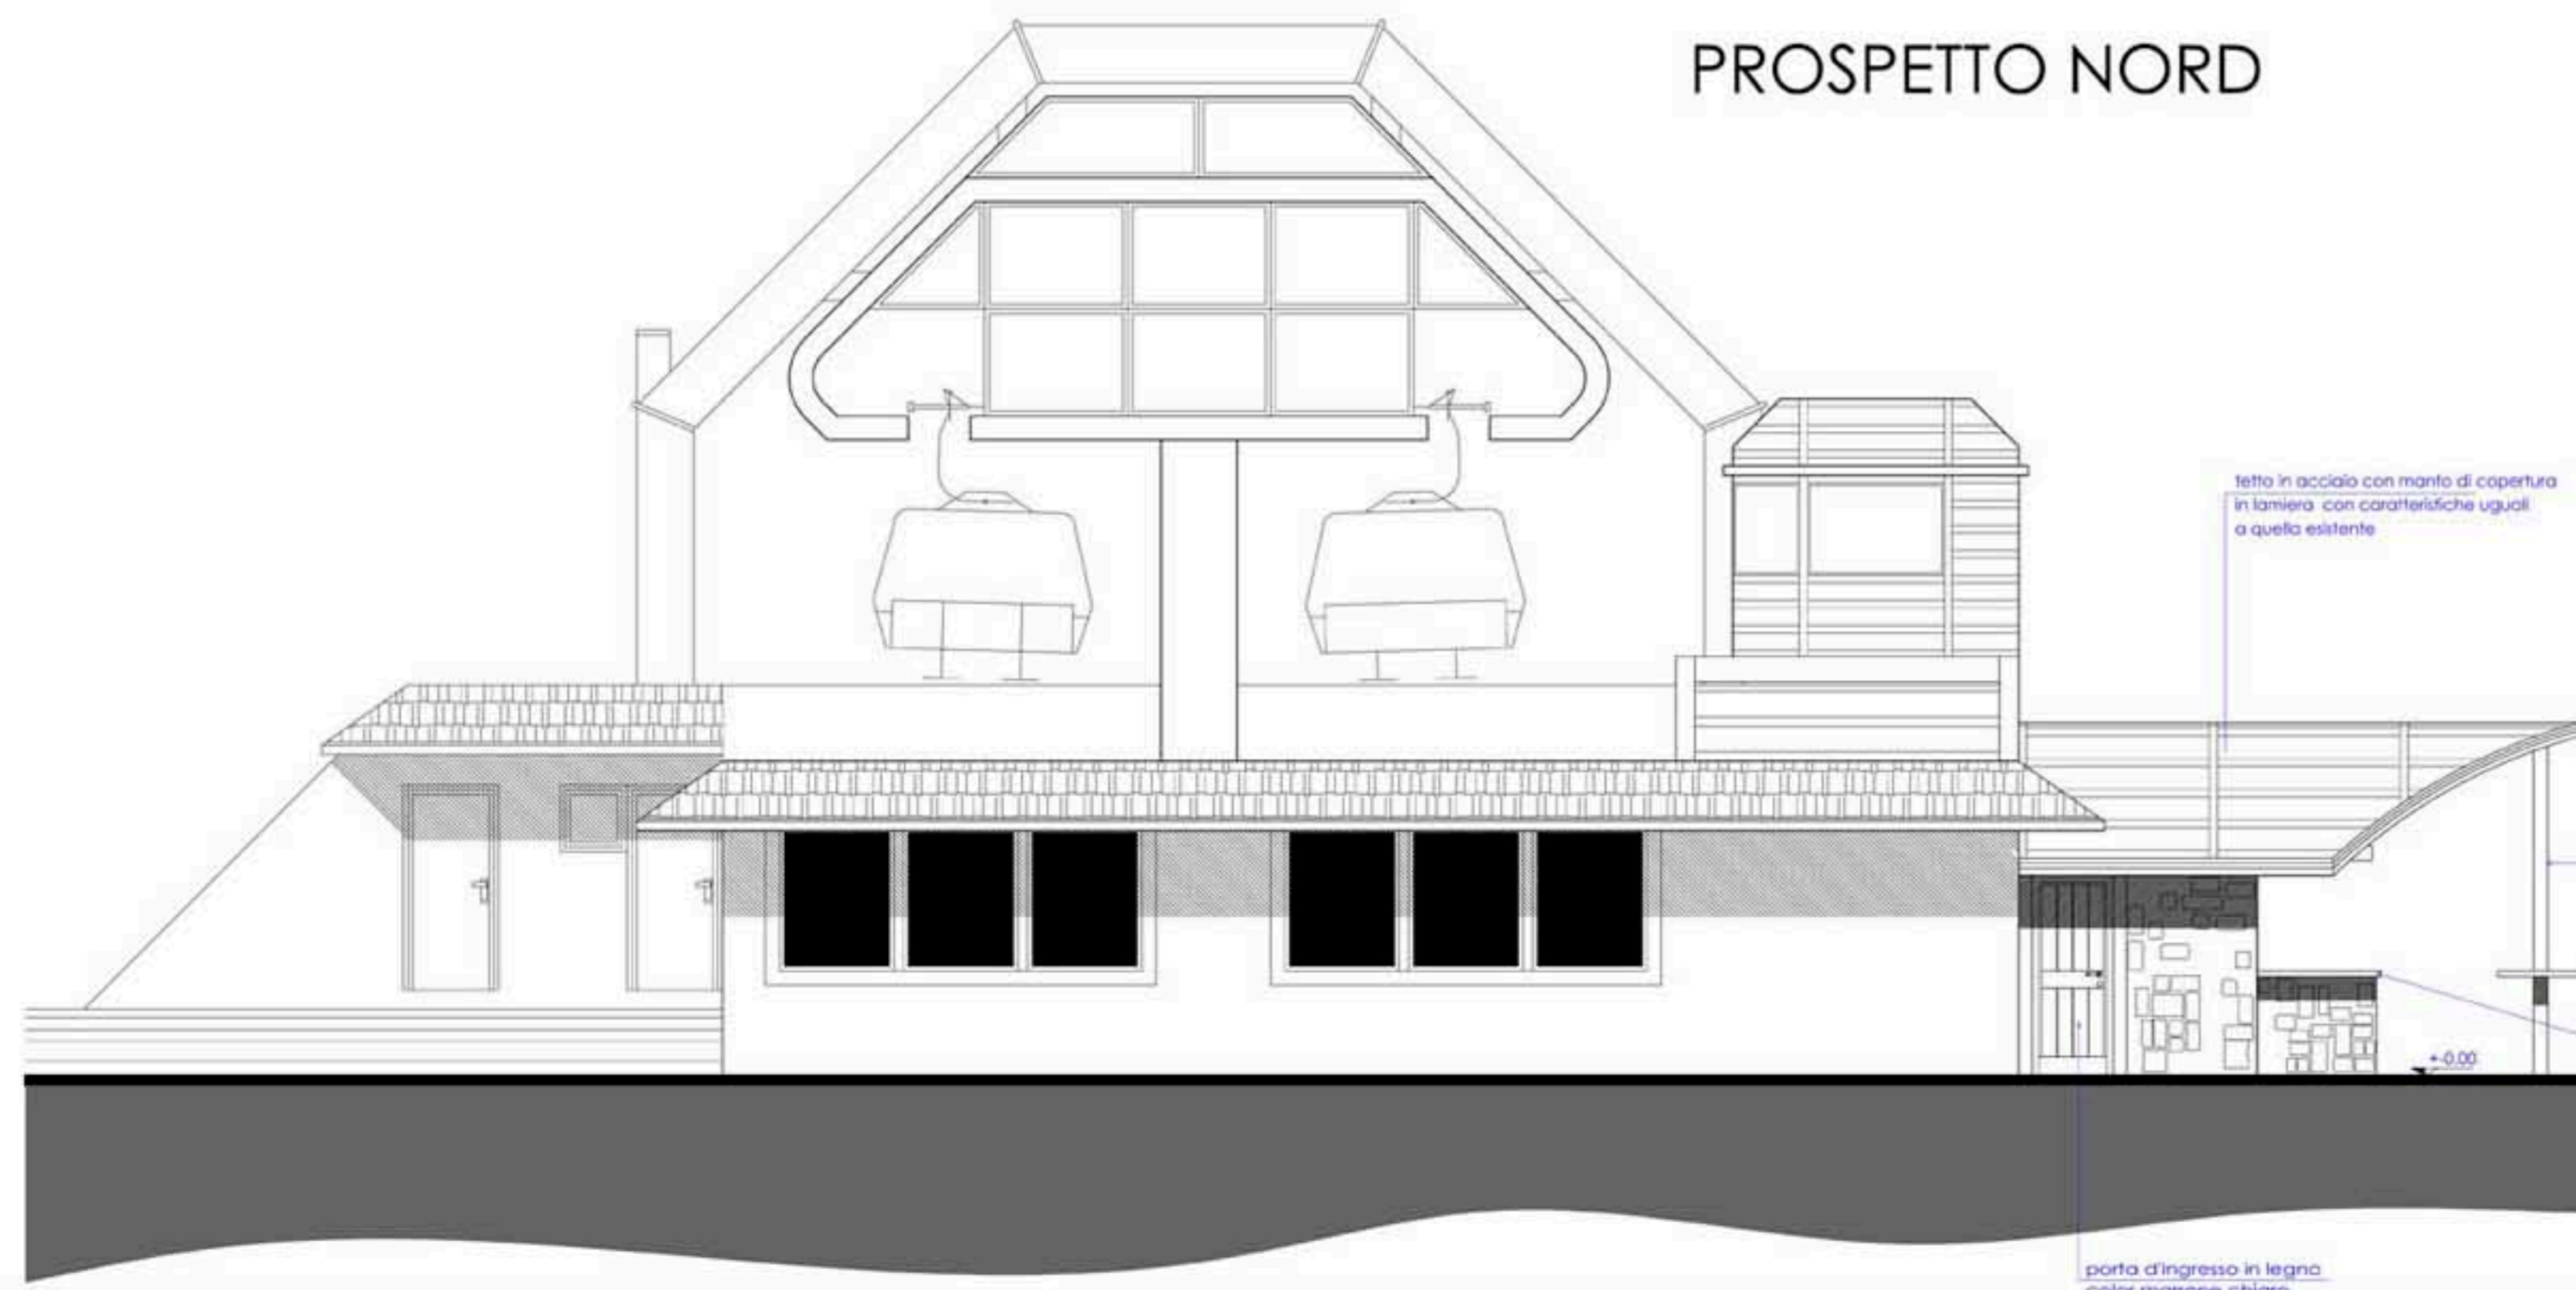

PROSPETTO SUD

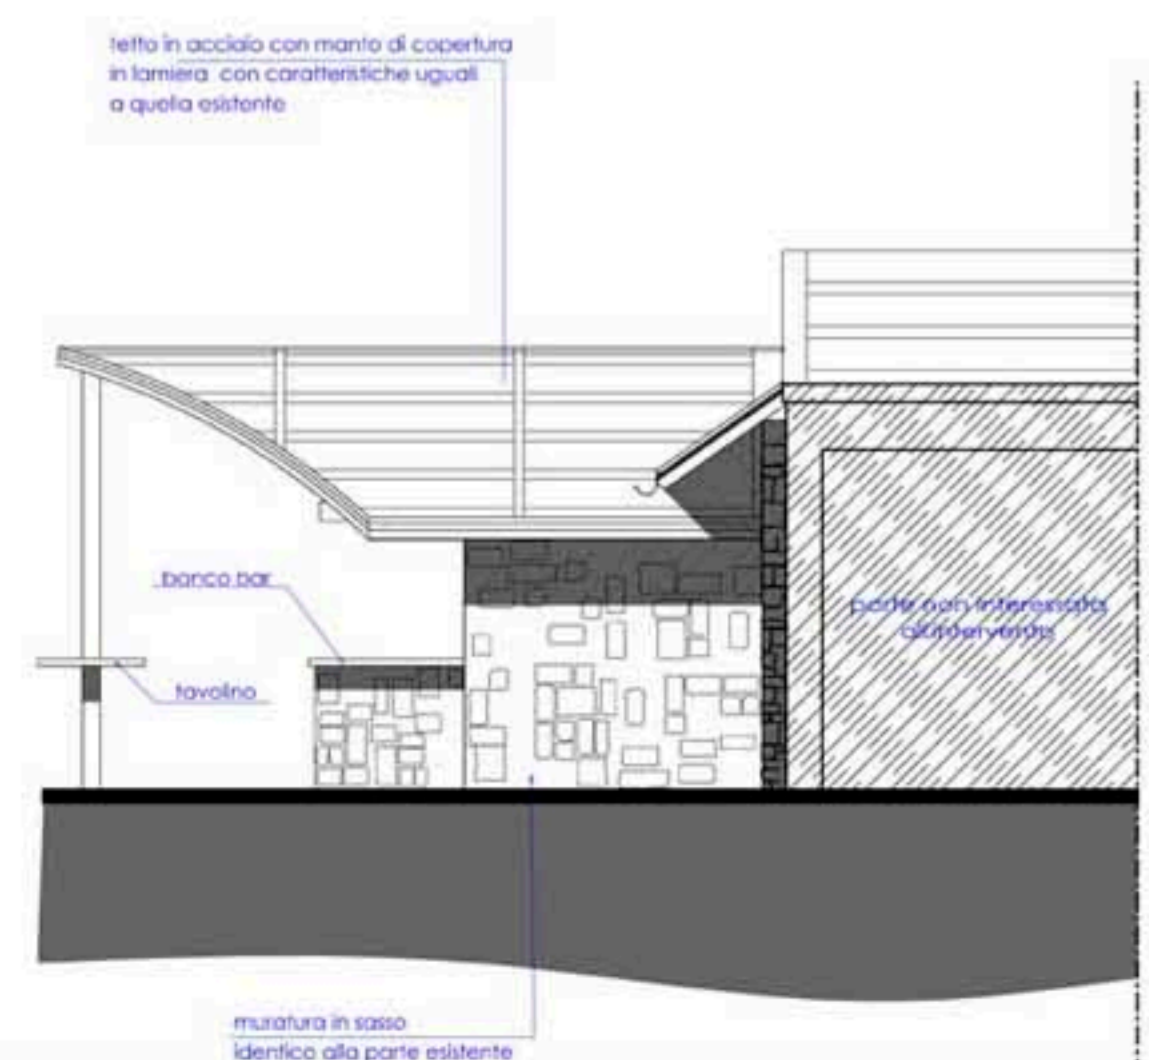

apertura con pannello di chiusura asportabile
tamponamento in sasso come esistente in facciata
finestre in legno di abete mordentato color marrone come le esistenti in facciata e fasce di cortamo a rilievo in intonaco bianco

tetto in acciaio con manto di copertura in lamiera con caratteristiche uguali a quella esistente

pianone in legno a sostegno della trave di colmo
banco per la distribuzione delle bevande con piano in legno

porta d'ingresso in legno color marrone chiaro

tetto in acciaio con manto di copertura in lamiera con caratteristiche uguali a quella esistente

banco bar
tavolino

parte con intonaco color avorio

muratura in sasso identica alla parte esistente

RIVESTIMENTO IN SASSO ESISTENTE

CONFINE DI PROPRIETA'

+0.00

+0.10

A

apertura con pannello di chiusura asportabile

linea gronda tetto

CONFINE DI PROPRIETA'