


PIANTA PIANO TERRA

ESTRATTO DI MAPPA
scala 1:1000




PARTE INTERESSATA ALL'INTERVENTO

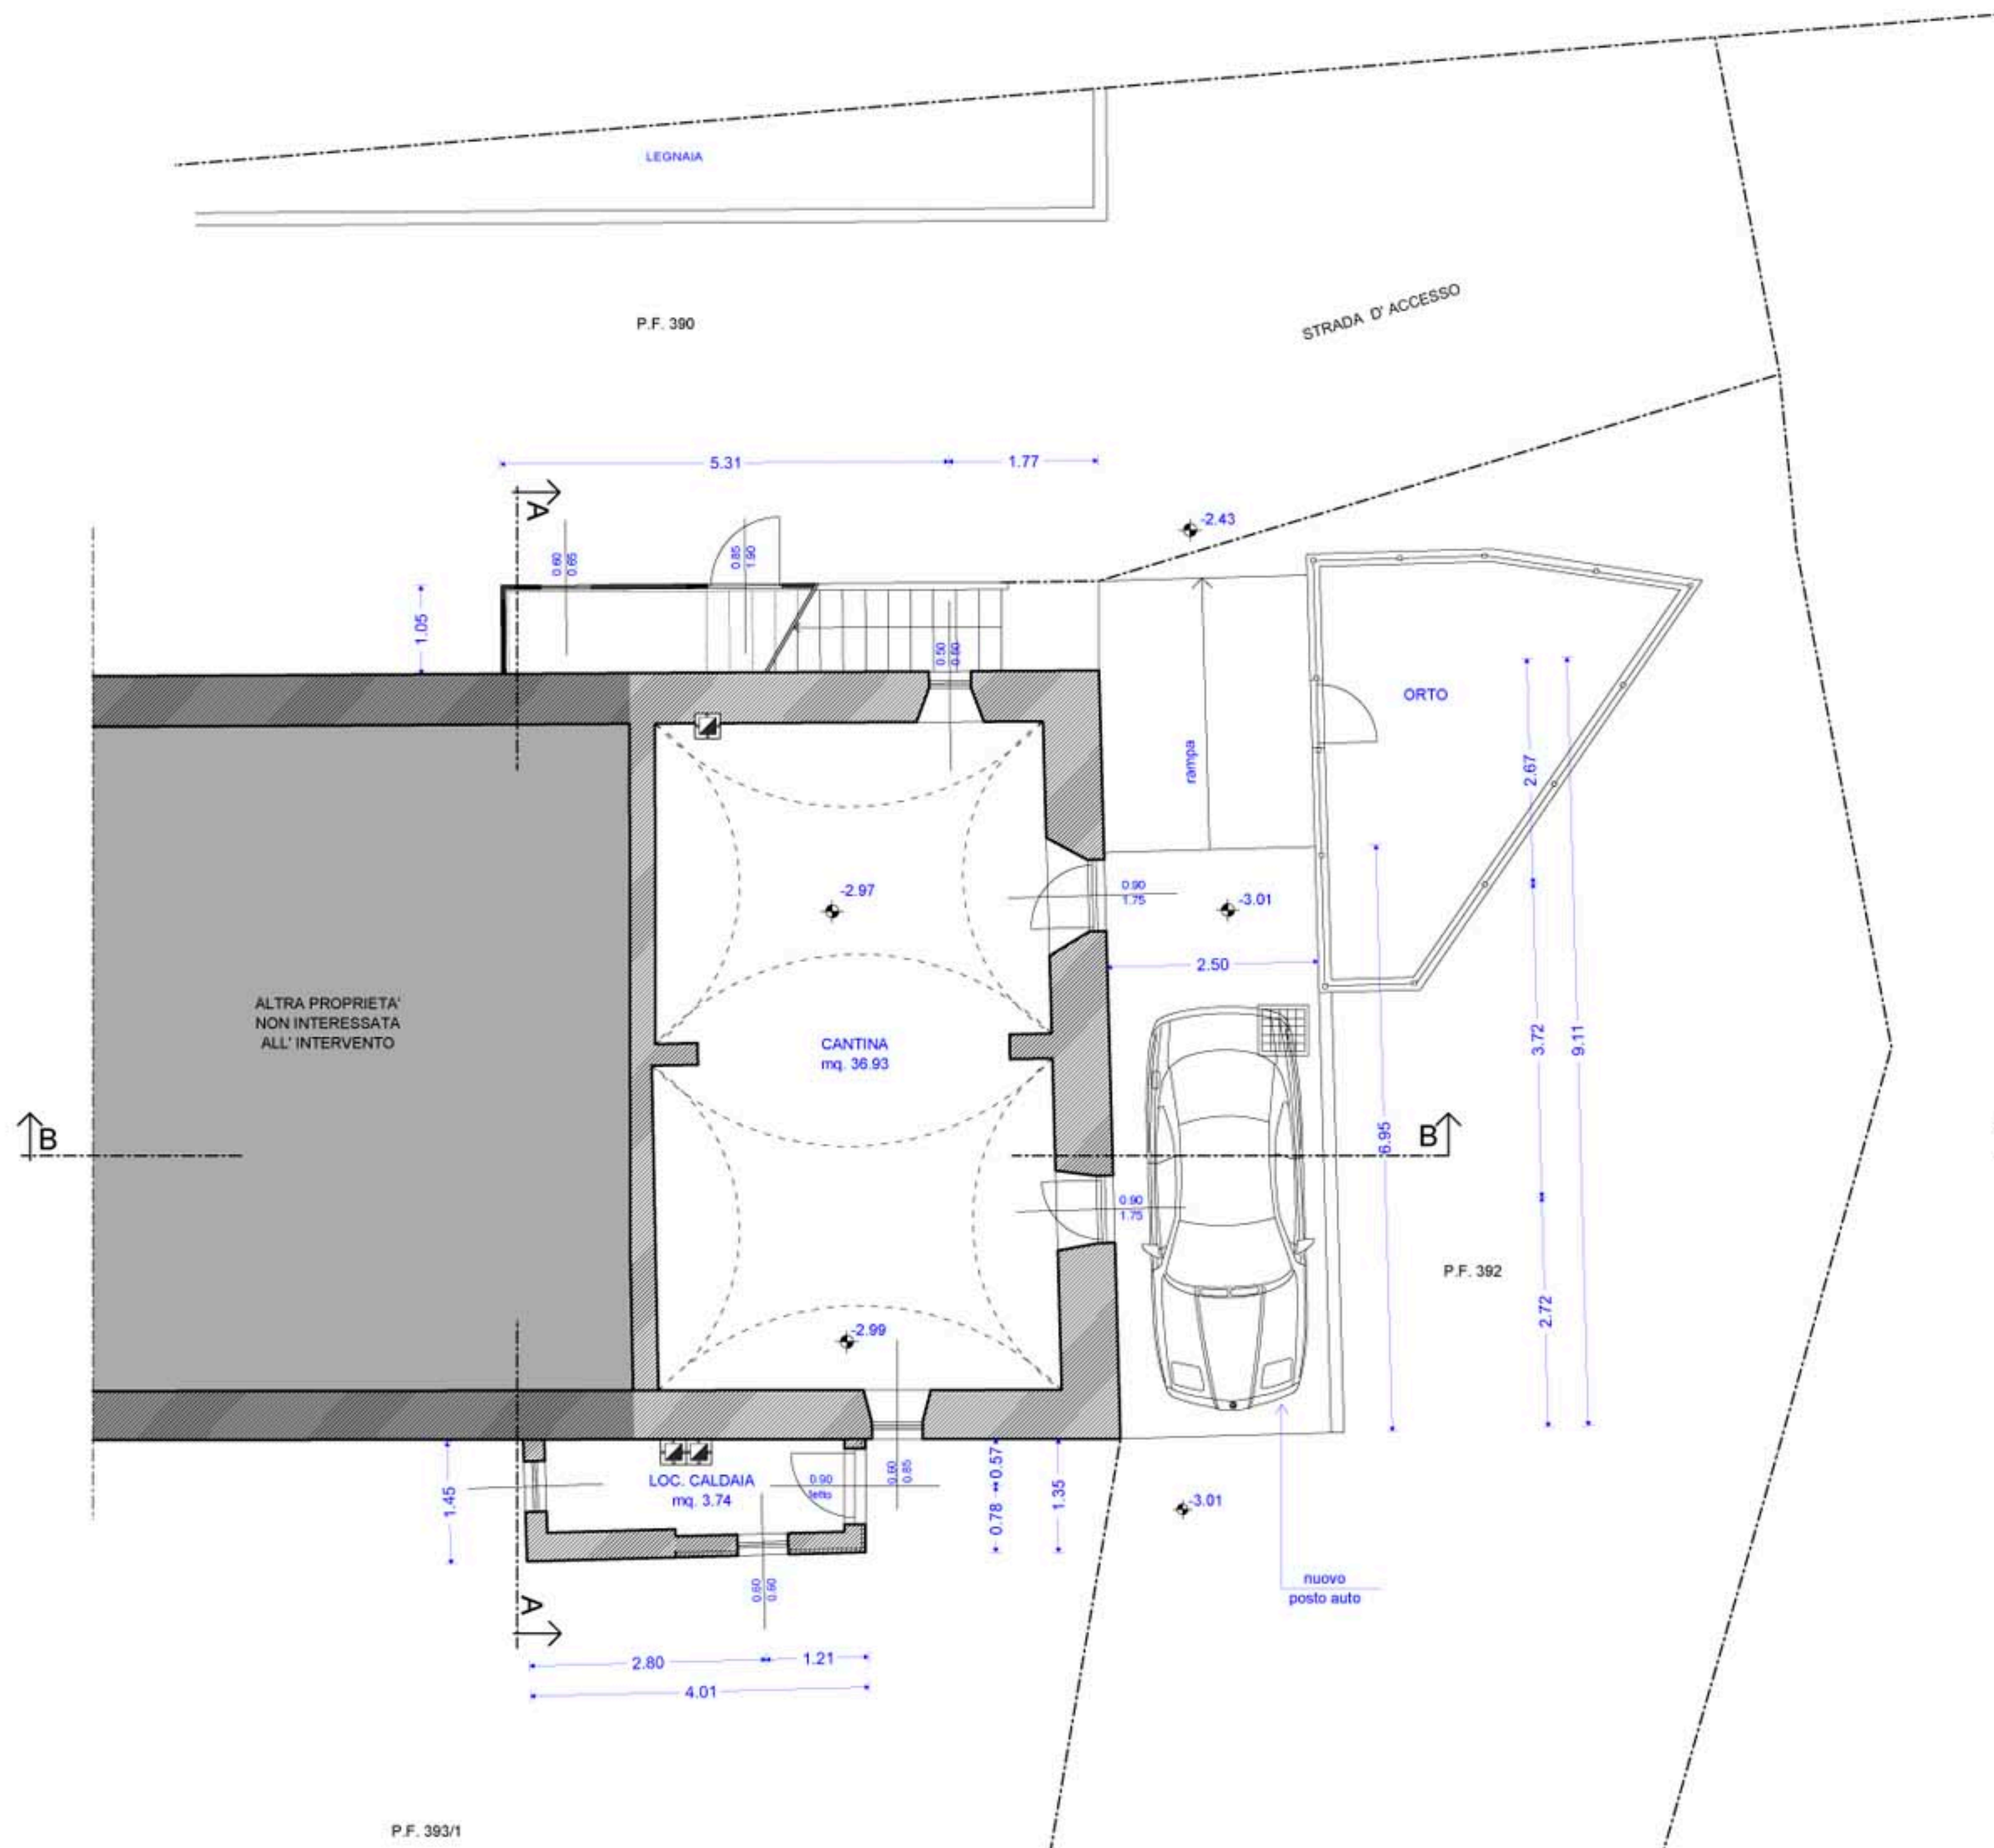

P.F. 393/1


PIANTA PRIMO PIANO

APPARTAMENTO A
mq. 61.48

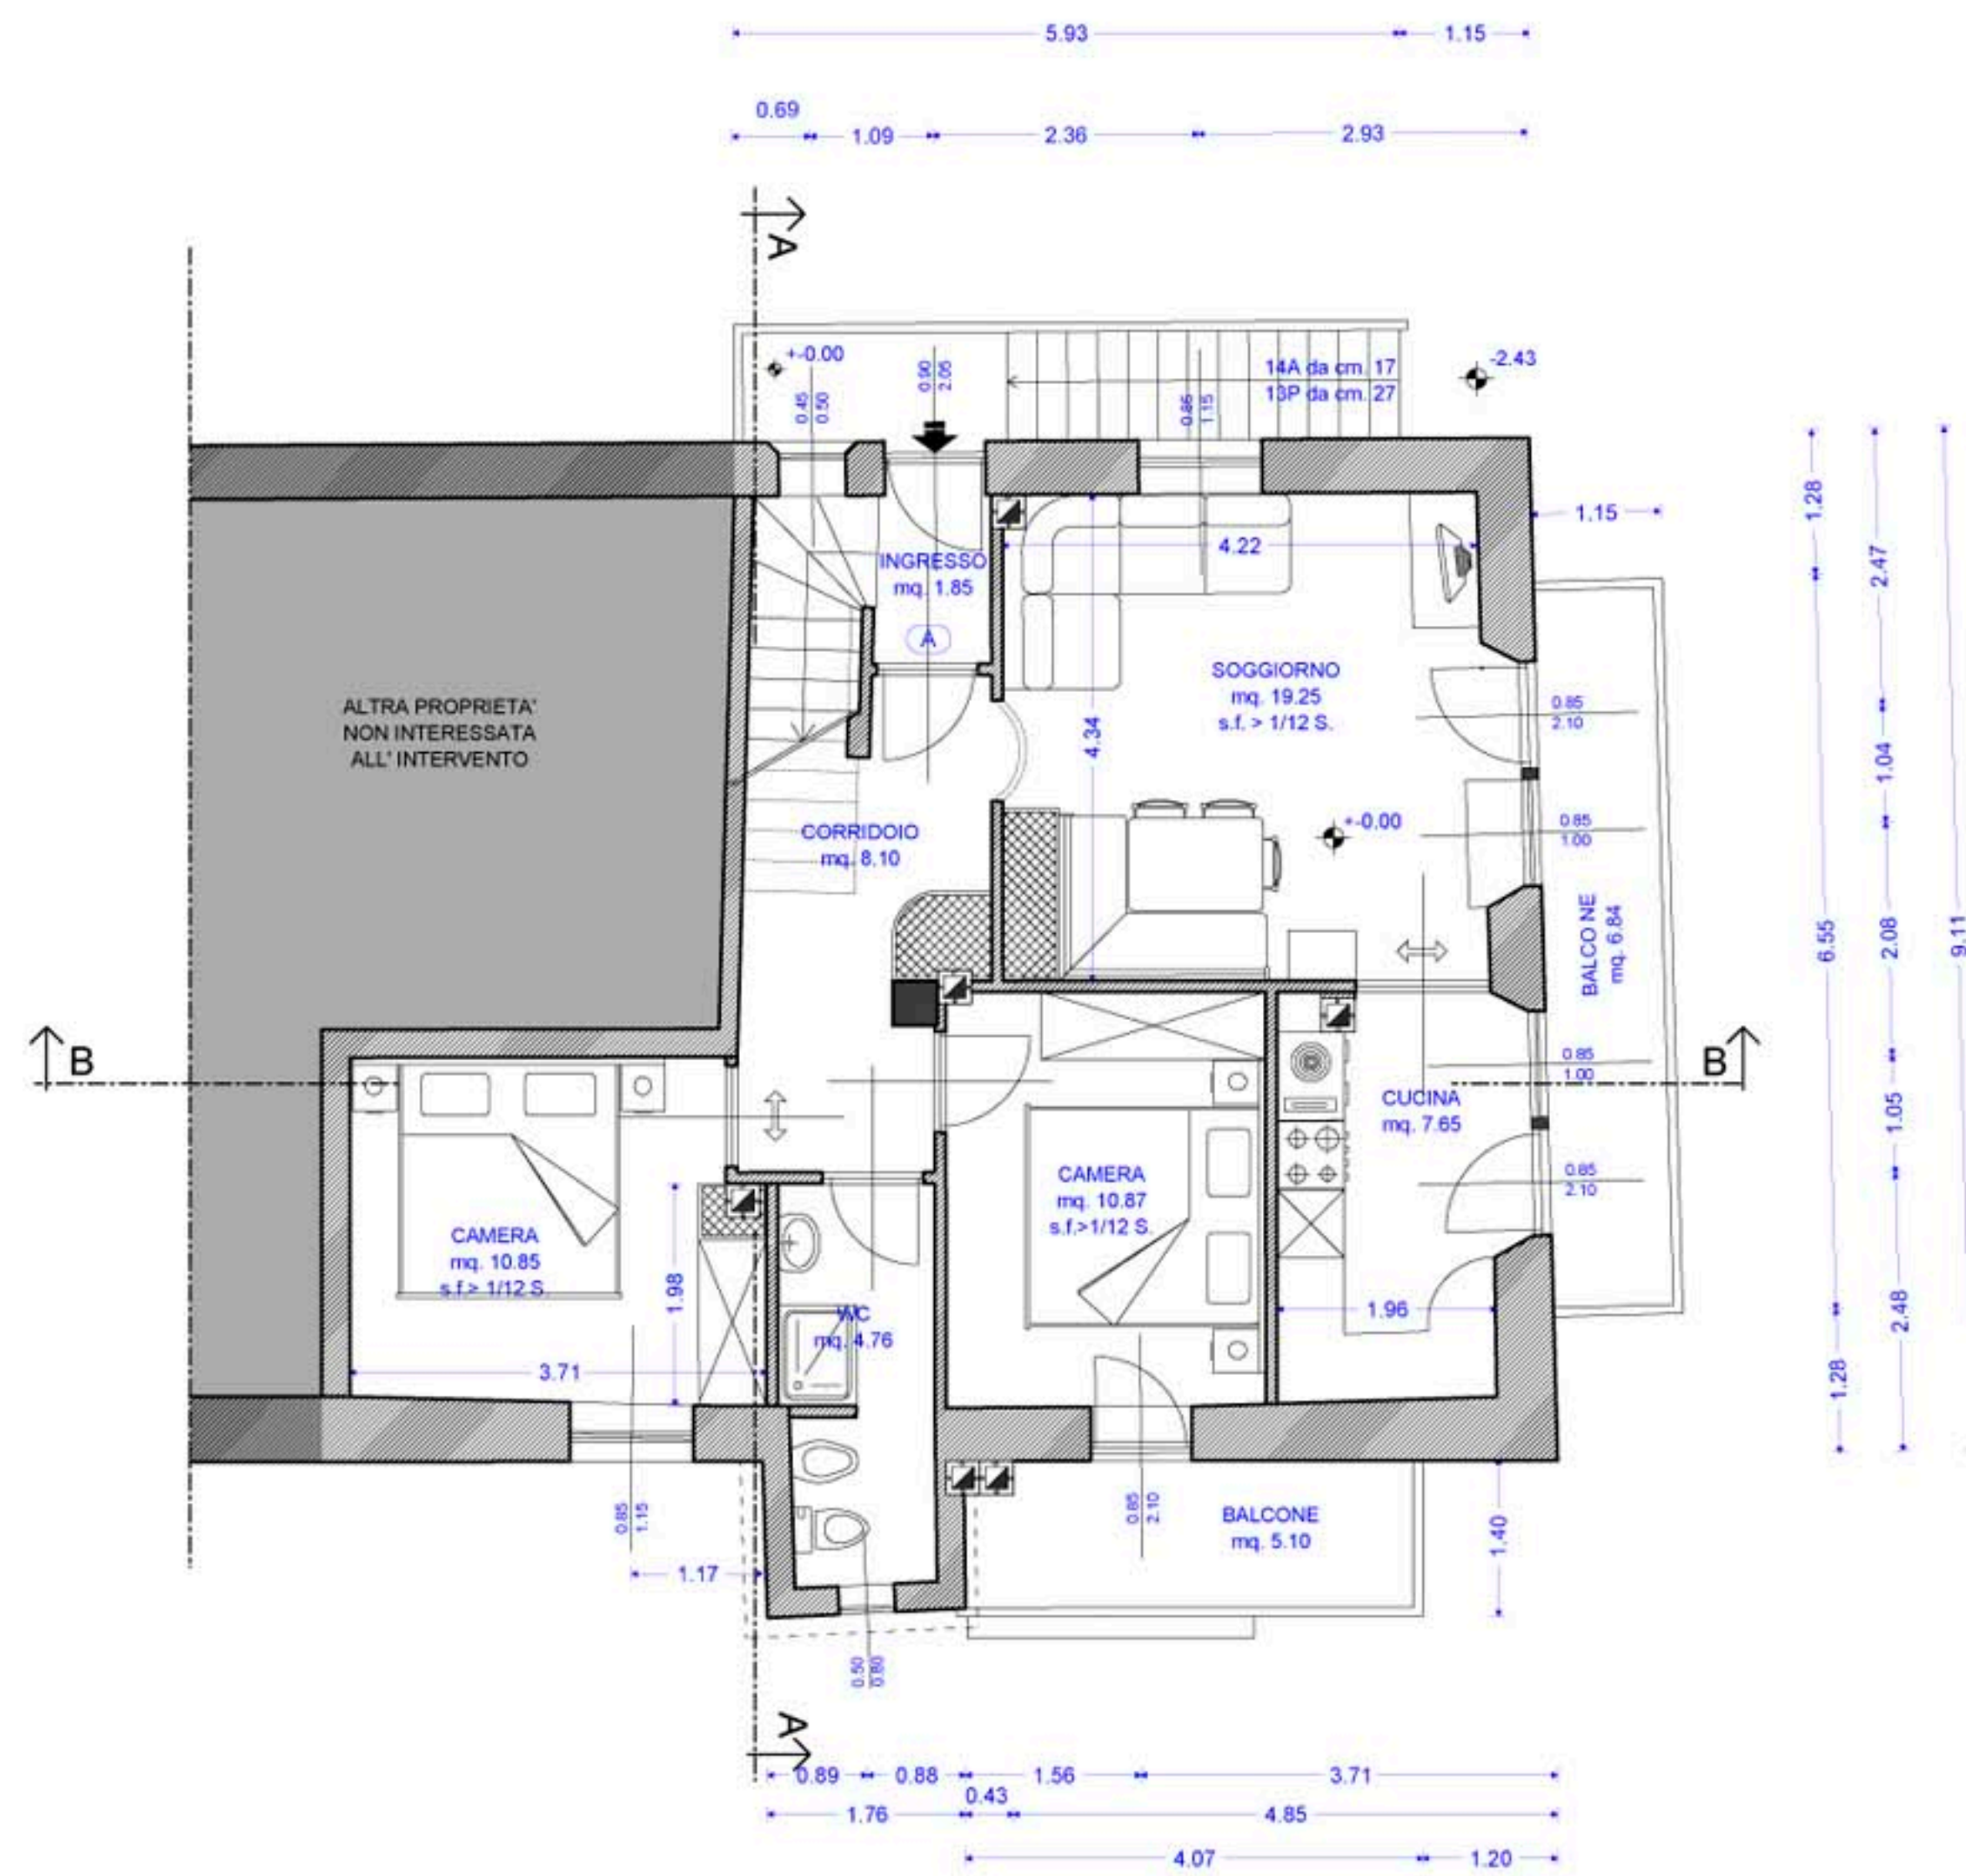


PIANTA SOTTOTETTO

APPARTAMENTO B
mq. 57.54

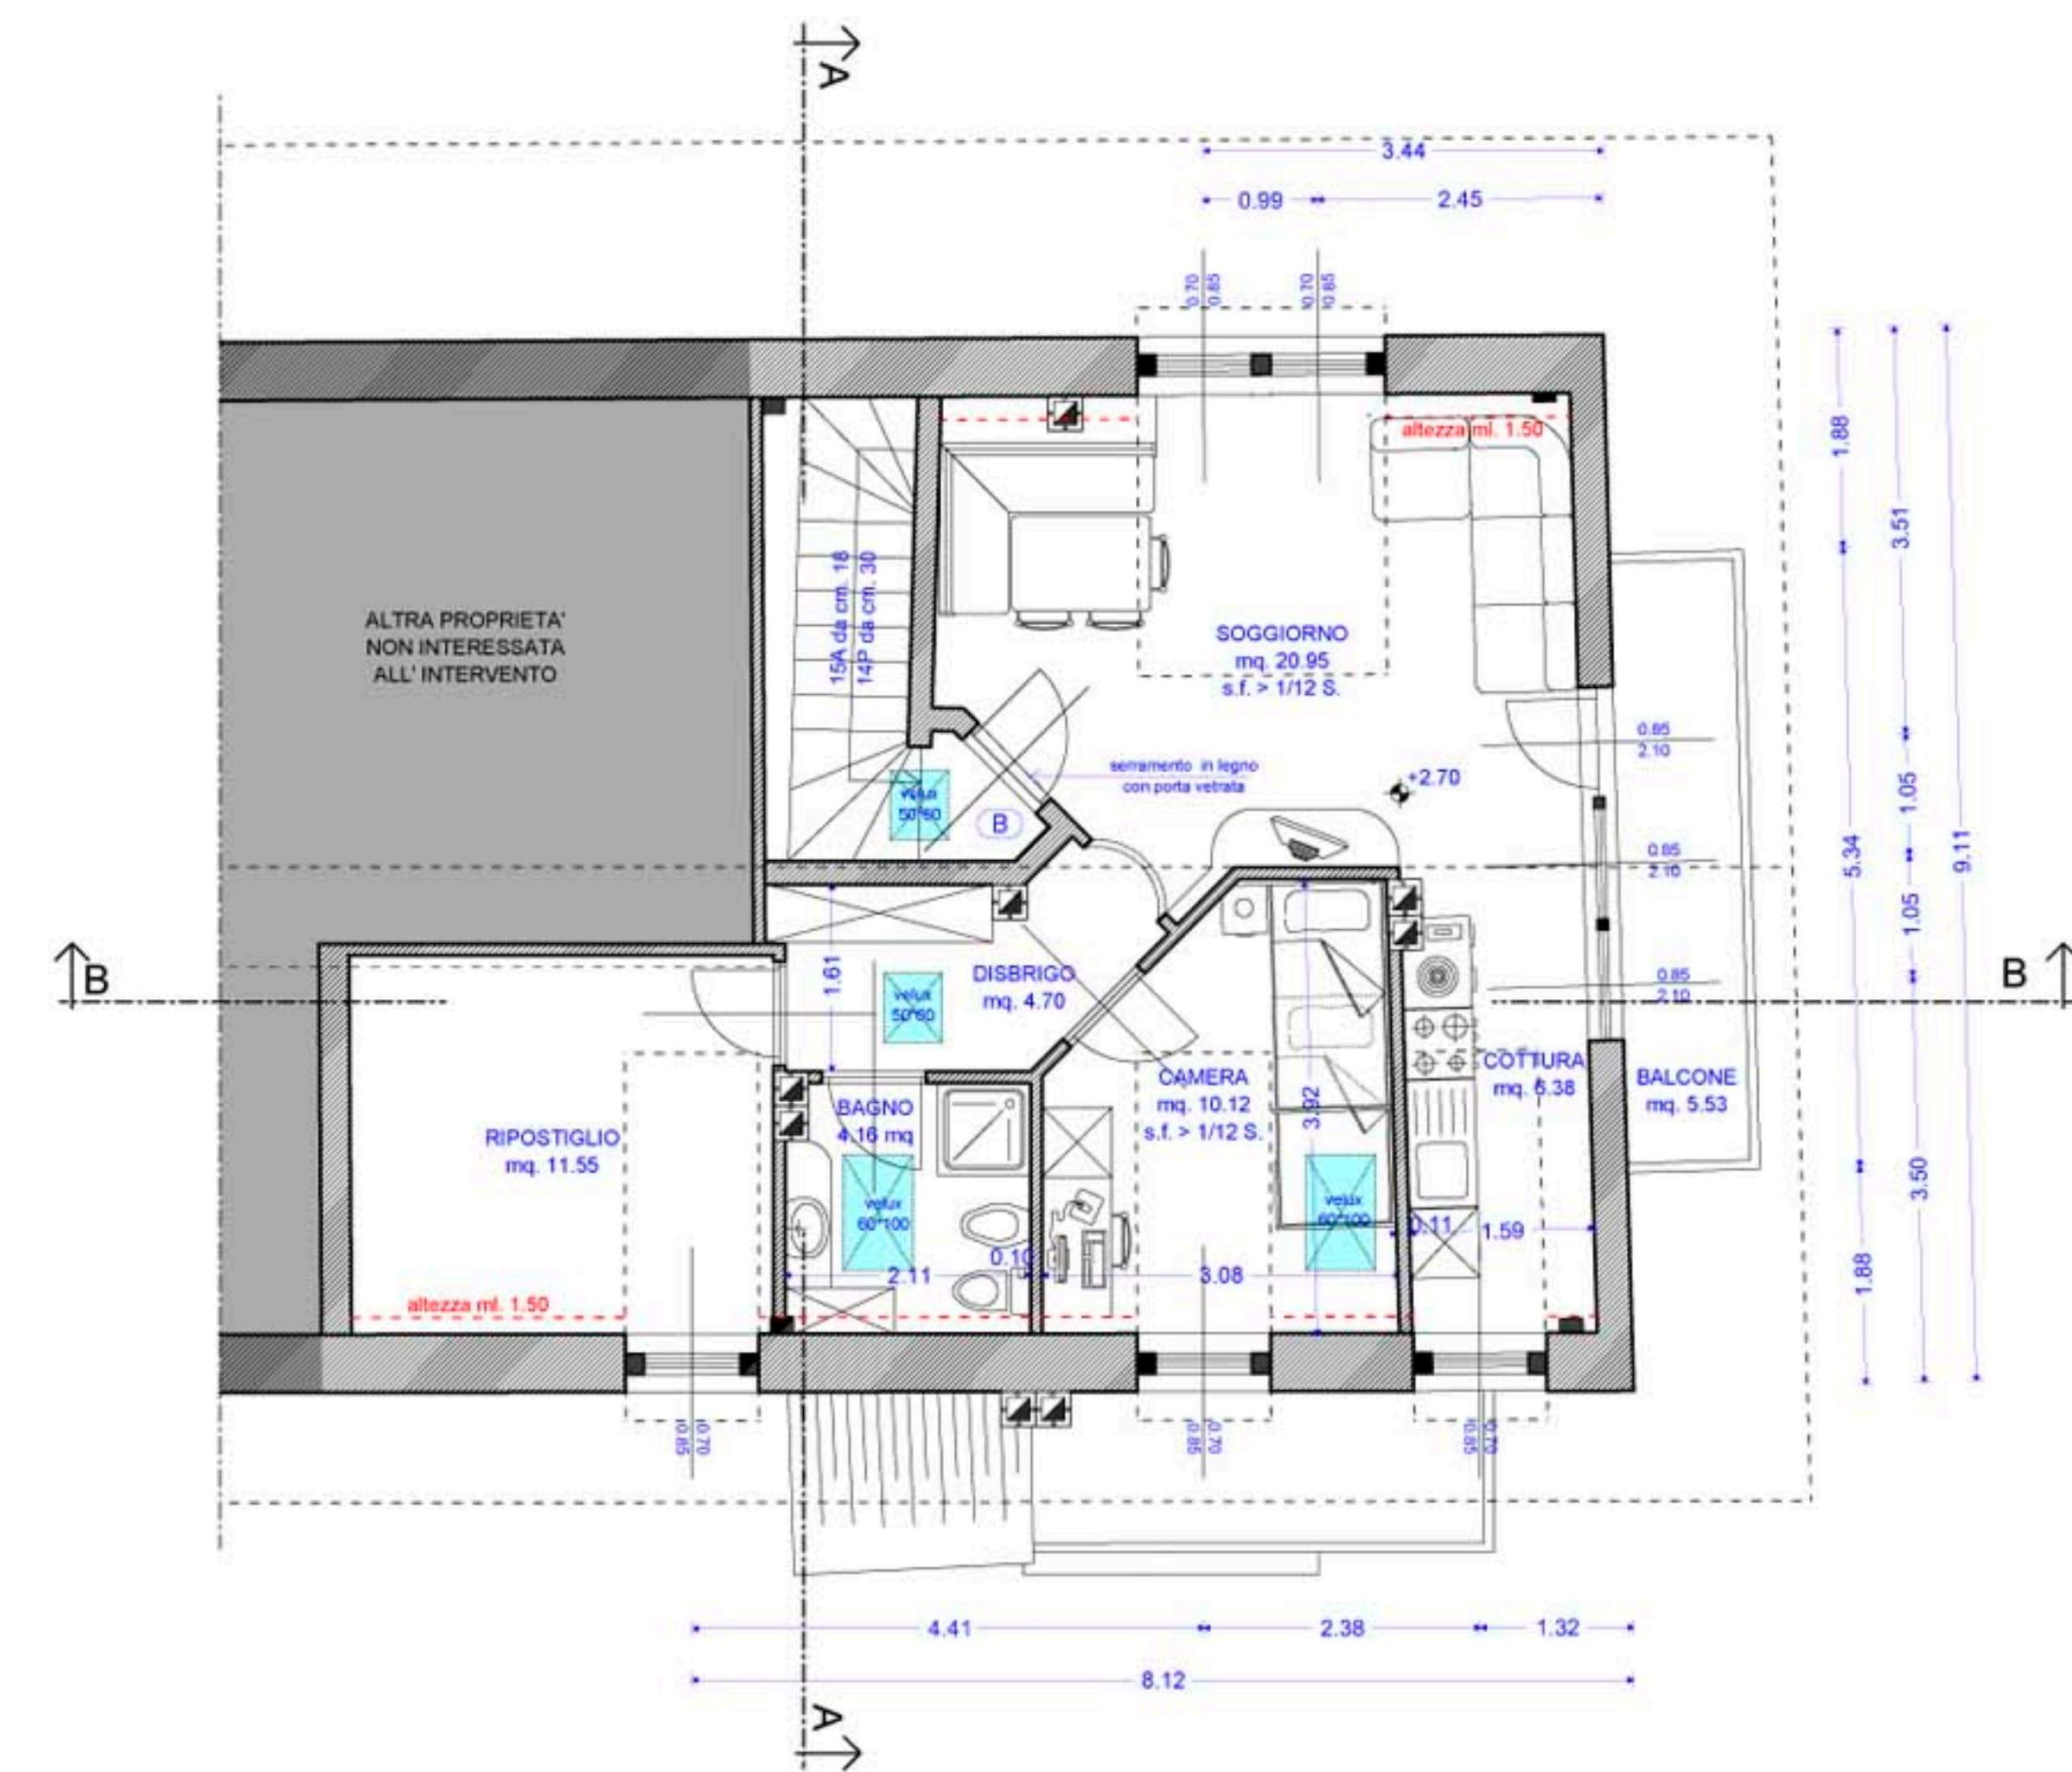

SEZIONE A - A

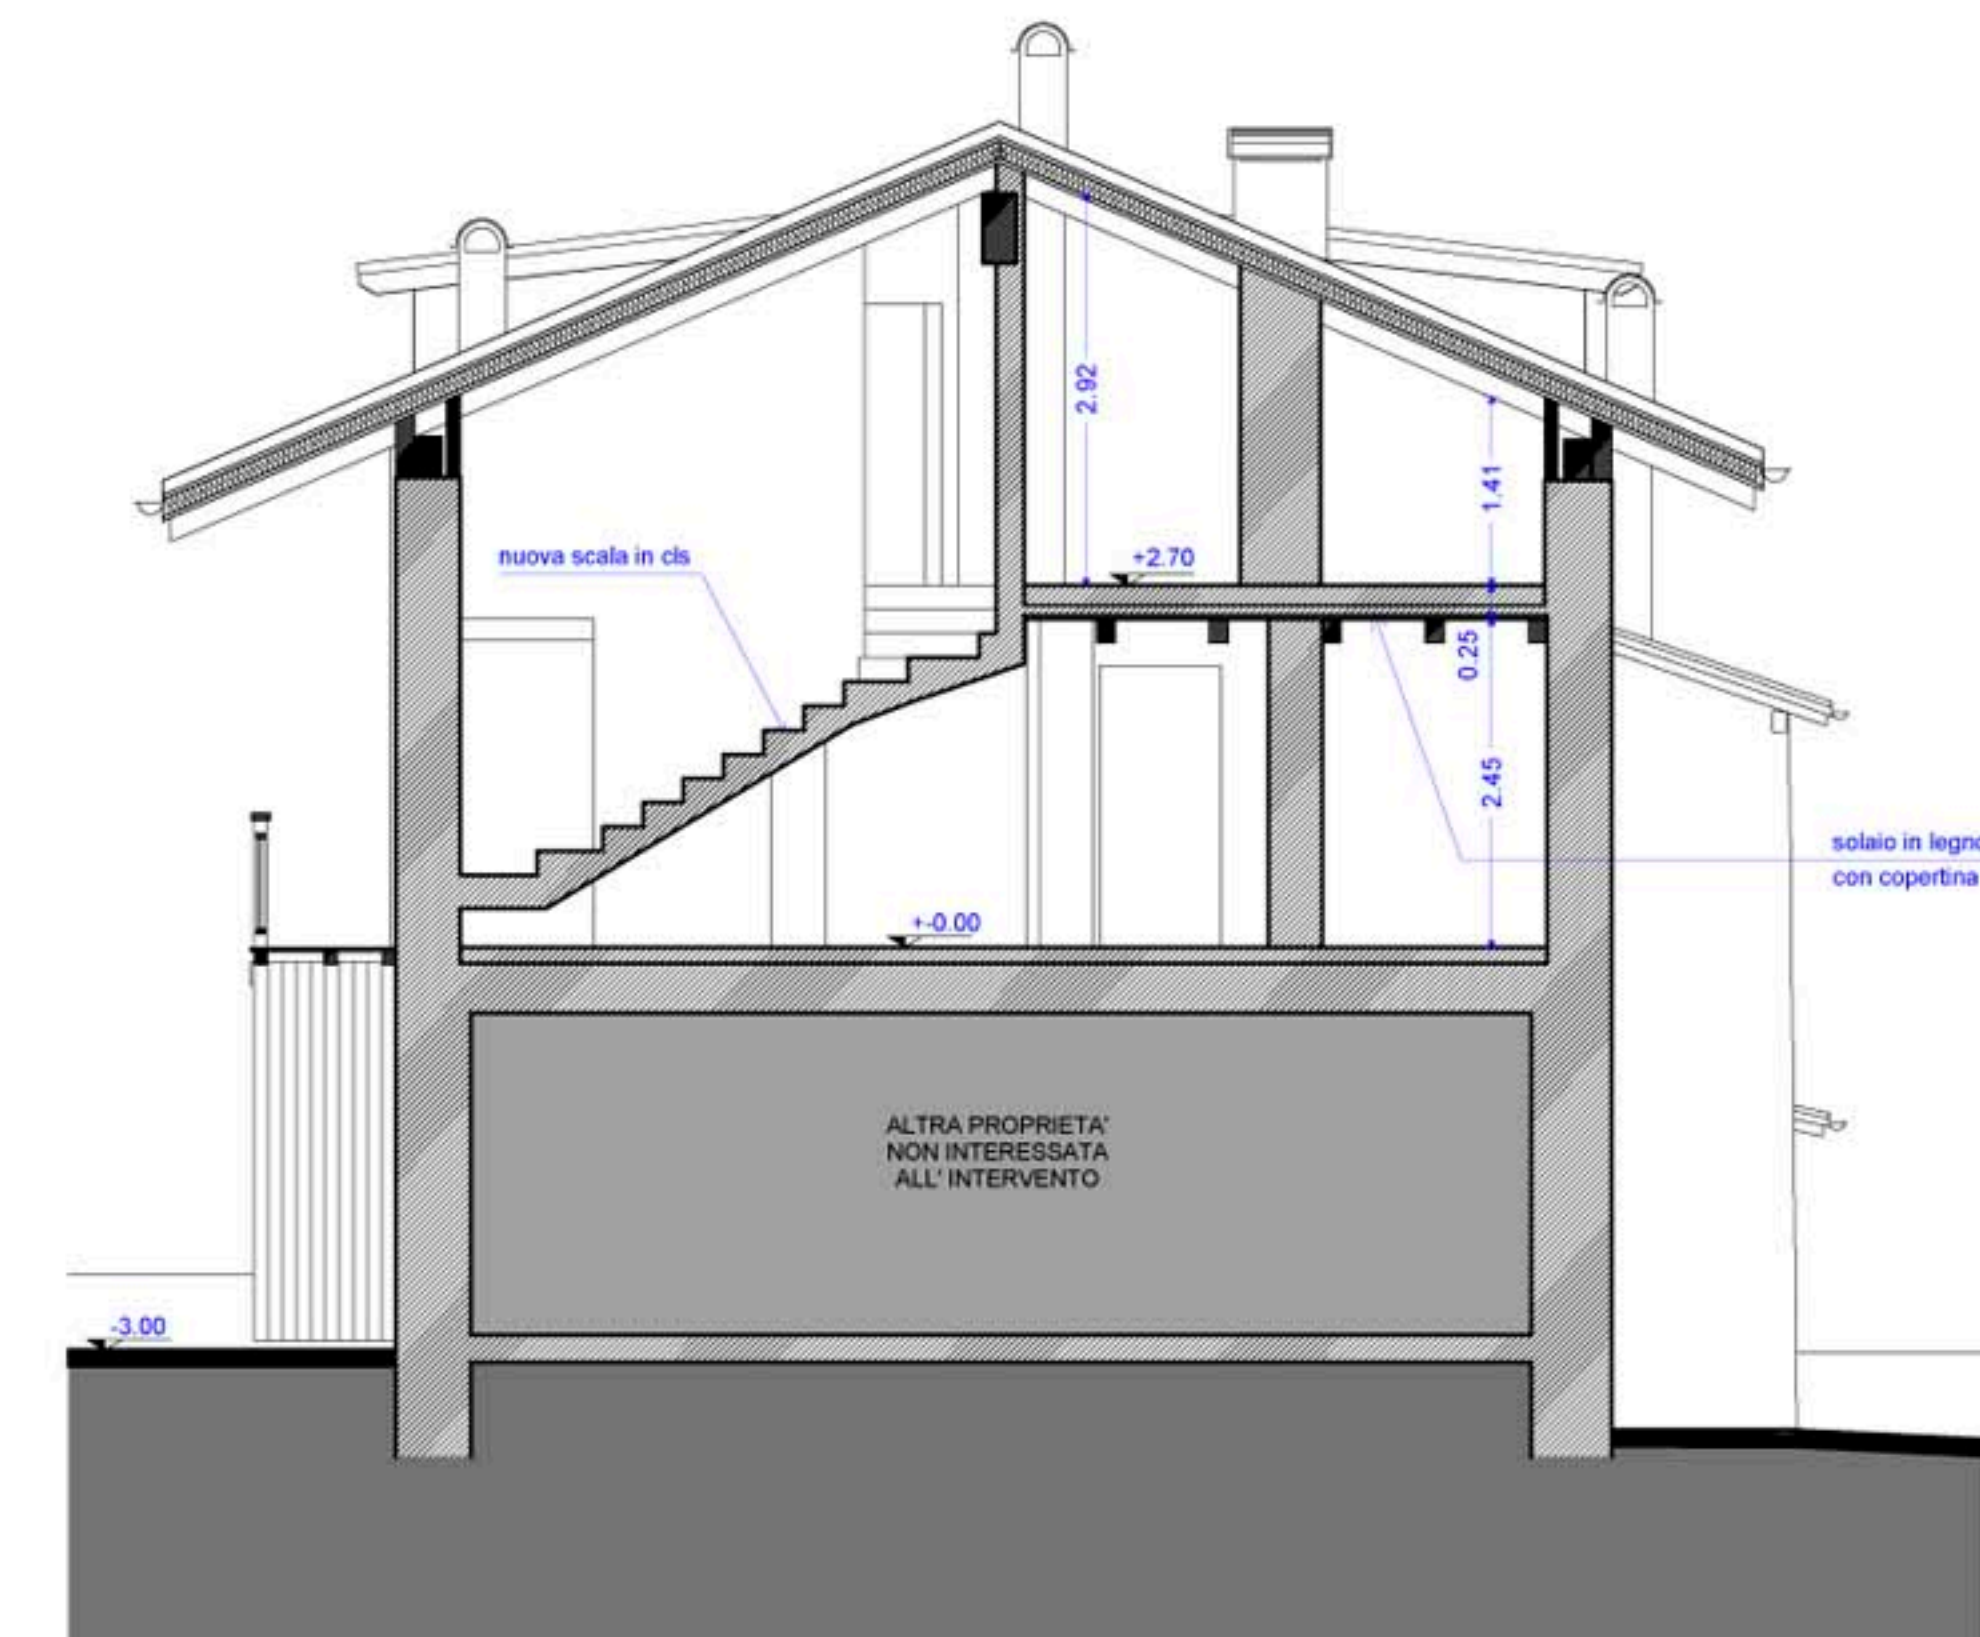

SEZIONE B - B

