



PROVINCIA AUTONOMA DI TRENTO - SERVIZIO CATASTO
(D.Lgs. 18 maggio 2001 n.280)

CATASTO FABBRICATI
(Legge 28 febbraio 1994, n. 133)

Mod. Am (C.E.U.)
N. d'ord. 1
N. fogli 1

Planimetria (*) dell'immobile situato nel Comune di TESERO Via loc. STAVA N. _____
allegata alla dichiarazione presentata all'Ufficio catasto di CAVALESE Ufficio tavolare di CAVALESE
C.C. TESERO F.M. _____ P.Ed. 1625 Sub. 1 P.T. 665 P.M. _____

Rilievo (*) in conformita'allo stato reale

Compilato dal geometra MAURIZIO PIAZZI
Iscritto all'Albo geometri della Prov. di TRENTO
Data 25-09-2007 Timbro e firma _____

SPAZIO RISERVATO ALL'UFFICIO CATASTO
Subalterni controllati in data _____
Il Tecnico Catastale _____
Mod. 97 n. _____ Cat. _____ Cl. _____



ESTRATTO DI MAPPA
scala 1:2000



(*) Indicare le principali misure esterne



PROVINCIA AUTONOMA DI TRENTO - SERVIZIO CATASTO
(D.Lgs. 18 maggio 2001 n.280)

CATASTO FABBRICATI
(Legge 28 febbraio 1994, n. 133)

Mod. Am (C.E.U.)
N. d'ord. 1
N. fogli 1

Planimetria (*) dell'immobile situato nel Comune di TESERO Via loc. STAVA N. _____
allegata alla dichiarazione presentata all'Ufficio catasto di CAVALESE Ufficio tavolare di CAVALESE
C.C. TESERO F.M. _____ P.Ed. 1625 Sub. 2 P.T. 665 P.M. _____


Rilievo (*) in conformita'allo stato reale

Compilato dal geometra MAURIZIO PIAZZI
Iscritto all'Albo geometri della Prov. di TRENTO
Data 25-09-2007 Timbro e firma _____

SPAZIO RISERVATO ALL'UFFICIO CATASTO
Subalterni controllati in data _____
Il Tecnico Catastale _____
Mod. 97 n. _____ Cat. _____ Cl. _____



ESTRATTO DI MAPPA
scala 1:2000

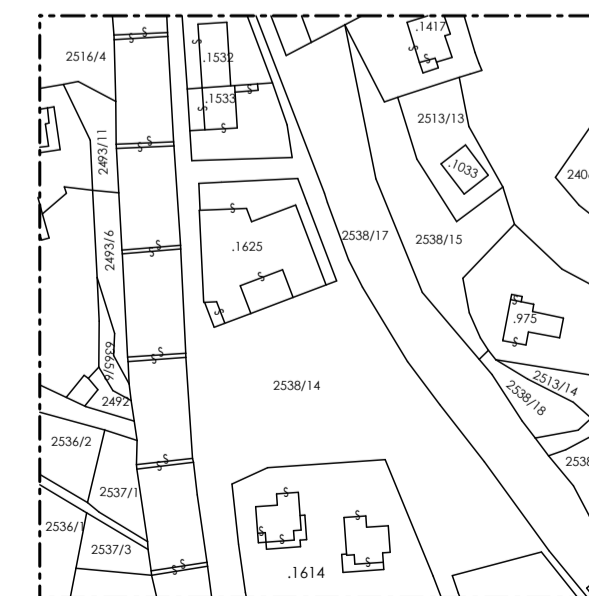

(*) Indicare le principali misure esterne



PROVINCIA AUTONOMA DI TRENTO - SERVIZIO CATASTO
(D.Lgs. 18 maggio 2001 n.280)

CATASTO FABBRICATI
(Legge 28 febbraio 1994, n. 133)

Mod. D (C.E.U.)
N. d'ord. 1
N. fogli 1


Planimetria per la dimostrazione della suddivisione in subalterni dell'immobile situato nel Comune di TESERO
allegata alla dichiarazione presentata all'Ufficio catasto di CAVALESE Ufficio tavolare di CAVALESE
C.C. TESERO F.M. _____ P.Ed. 1625 Sub. da 1 a 2 P.T. _____

Rilievo in conformita'allo stato reale


Compilato dal geom. MAURIZIO PIAZZI
Iscritto all'Albo dei geometri della Prov. di TRENTO
Data 25-09-2007 Timbro e firma _____

SPAZIO RISERVATO ALL'UFFICIO CATASTO
Subalterni controllati in data _____
Il Tecnico Catastale _____
Mod. 97 n. _____

PIANO SEMINTERRATO

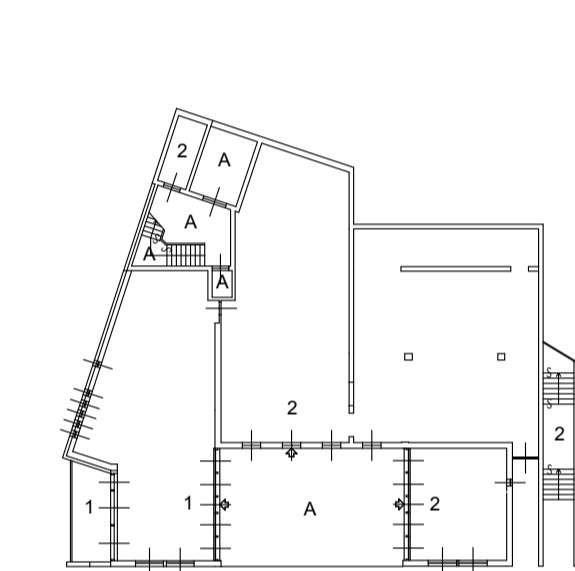


PIANO TERRA

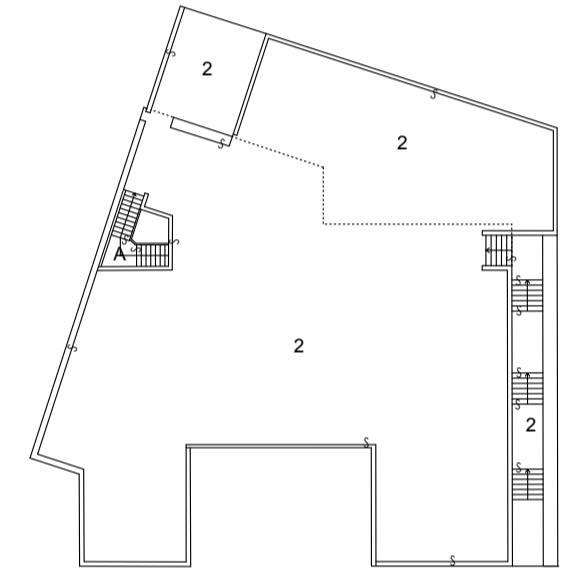

LEGENDA

- 1** - BAR A P. SEMINTERRATO
magazzino - retro bar - w.c. -
anti - terrazza a P. 1
- 2** - SALE MOSTRE A P SEMINTERRATO
deposito - w.c. - anti - disimpegni -
magazzino - ufficio - scala a P. SEMINT.
giardino - piazzali - scala a P. TERRA
- A** - COMUNE AI SUBB. 1+2
centrale termica - disimpegno -
loc. contatori - scala - piazzale a P. SEMINT.
scala a P. TERRA

ESTRATTO DI MAPPA
scala 1:2000

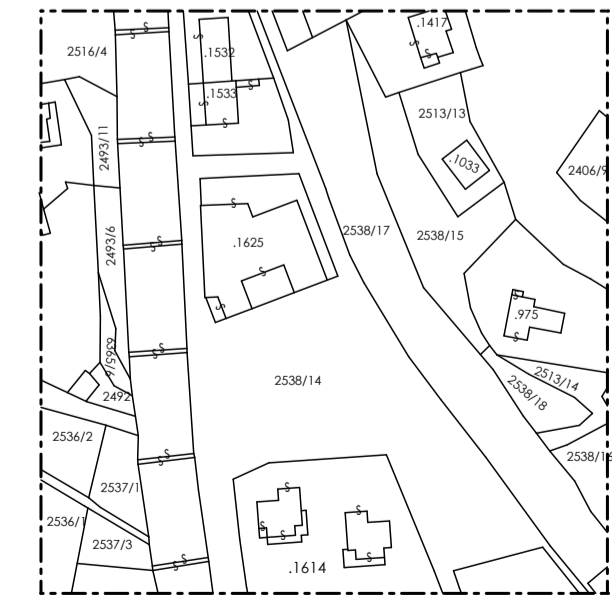

SCALA 1: 500