



SEZIONE A-A

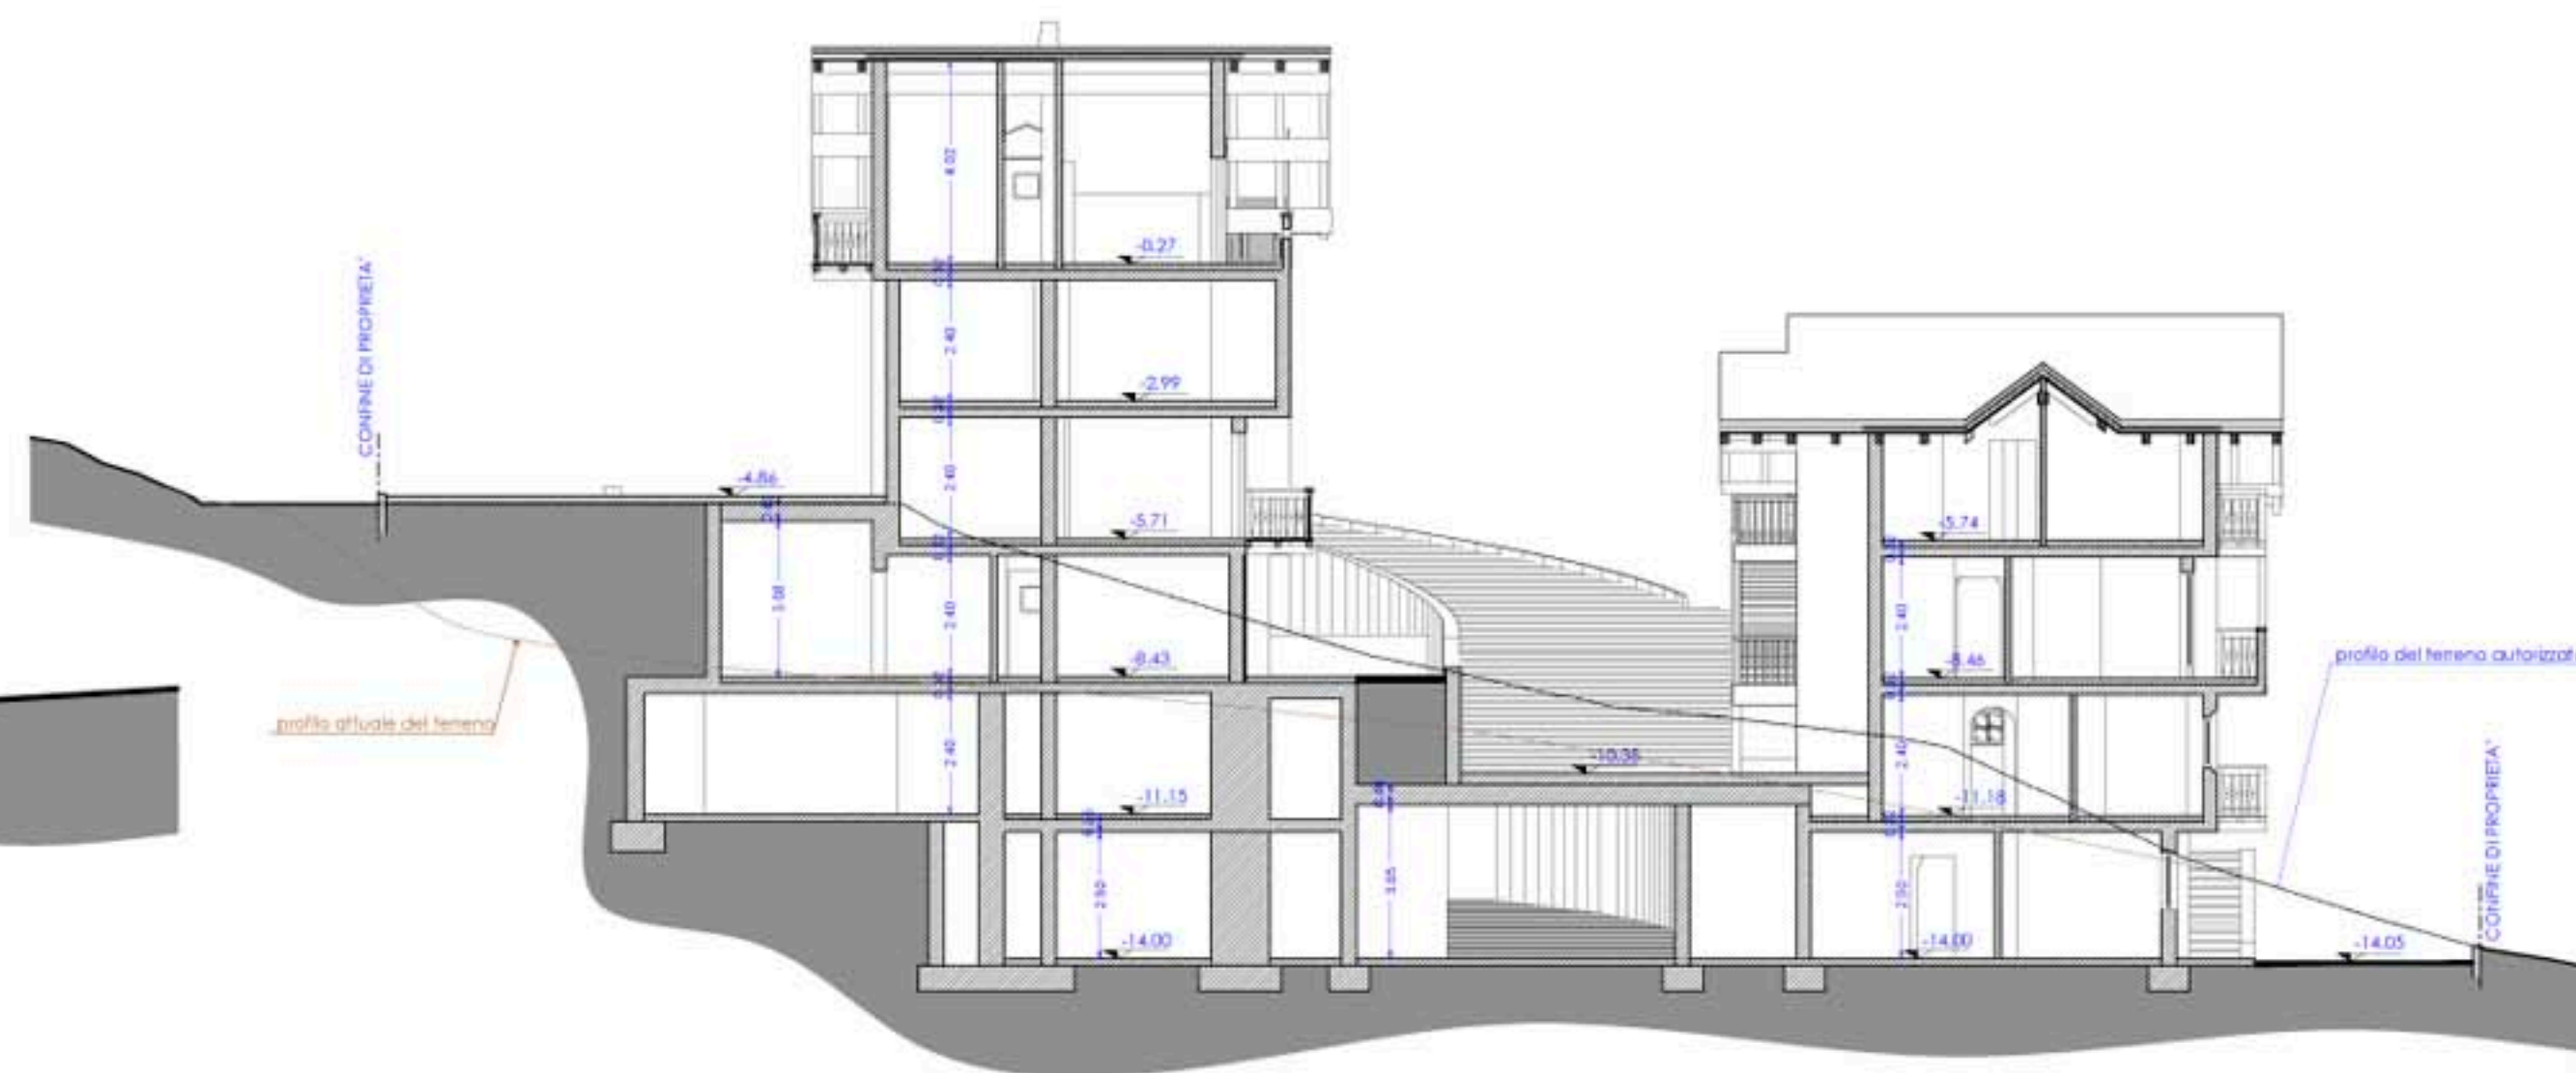


SEZIONE B-B



SEZIONE C-C

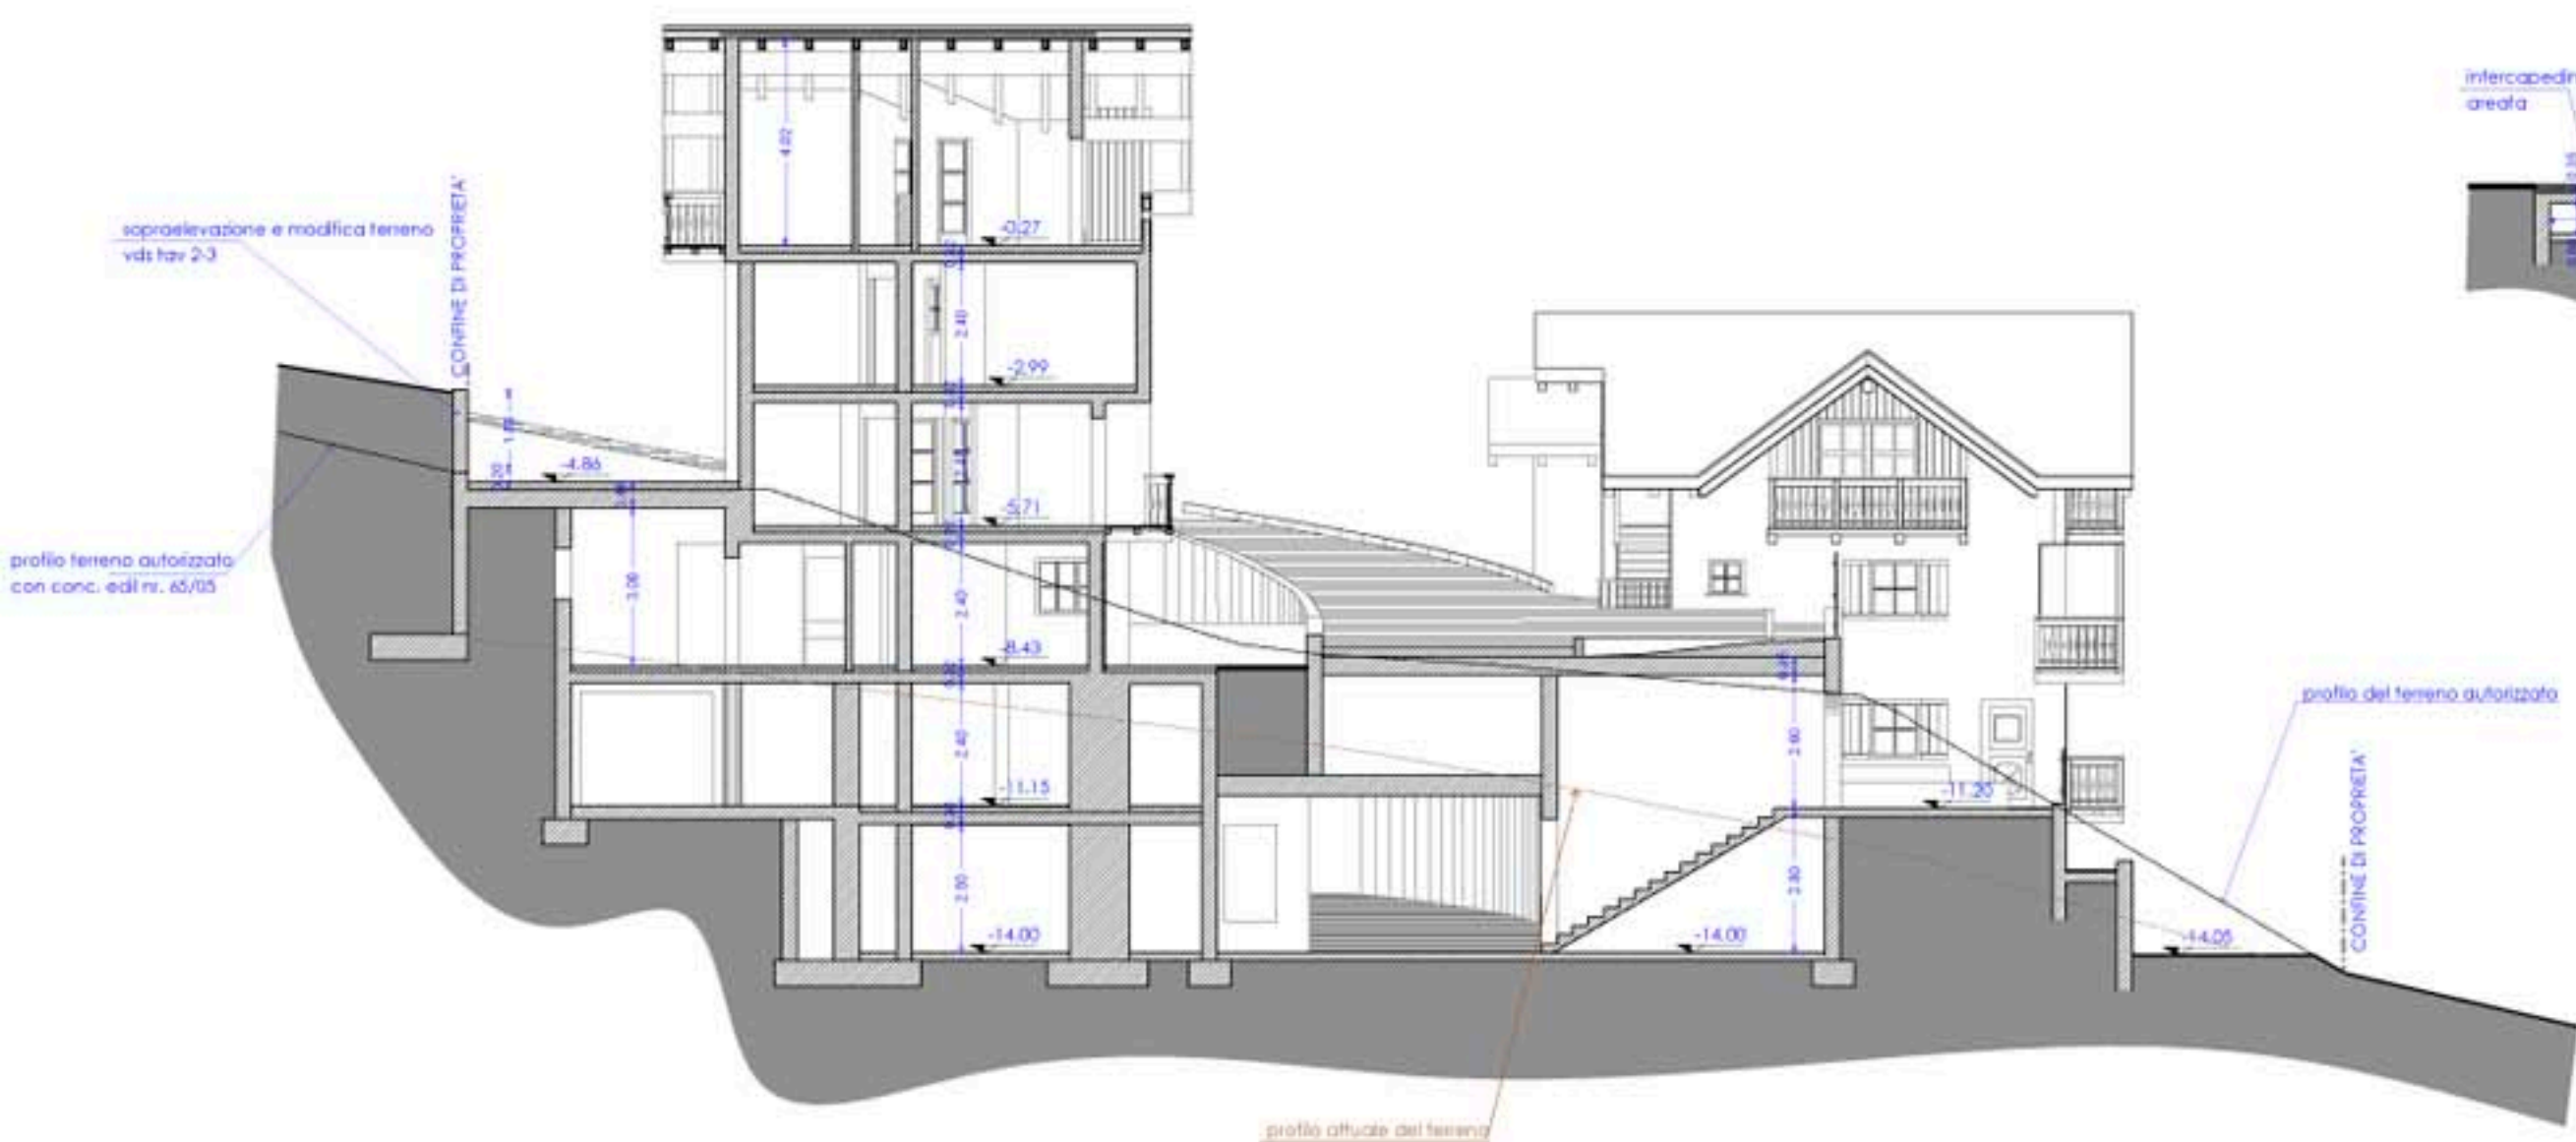

SEZIONE X-X
sezione tipo
per intercapedini a P.T.

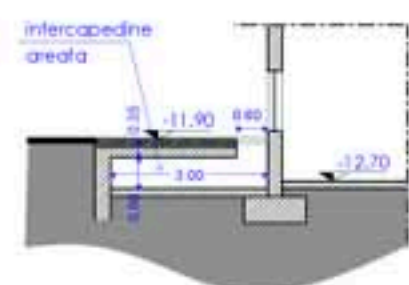

SEZIONE D-D

