




PIANO TERRA a

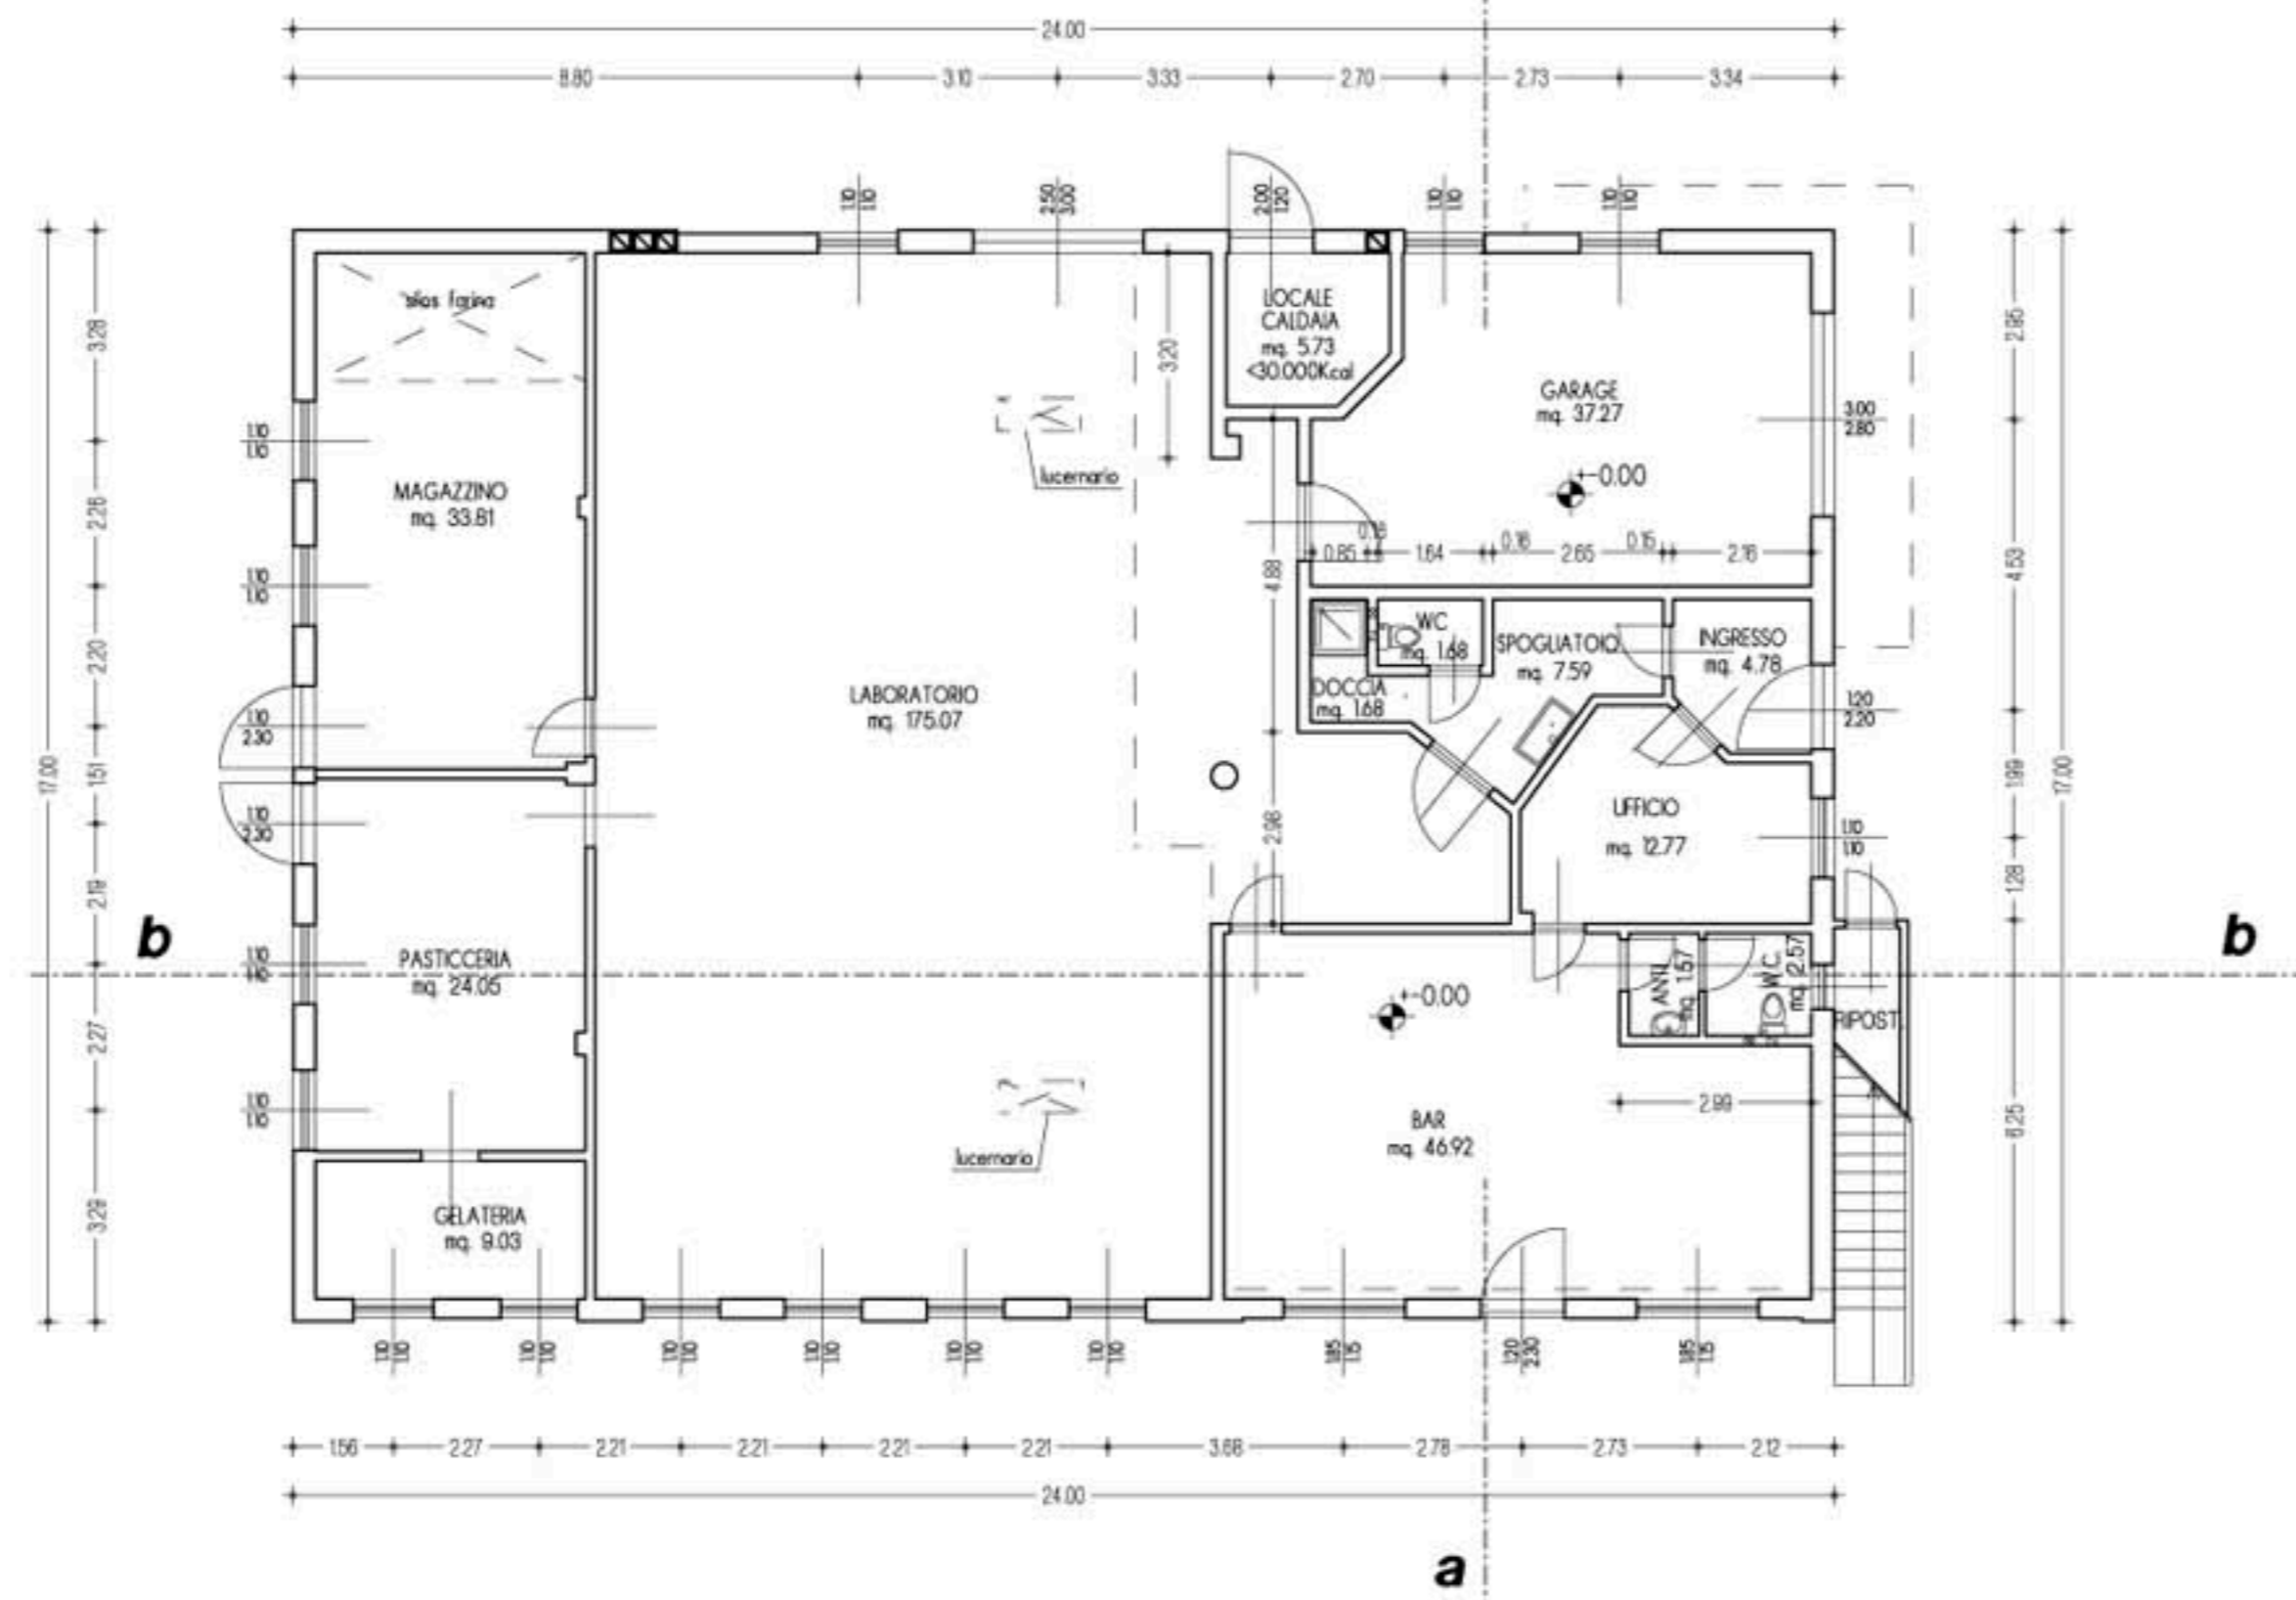

PRIMO PIANO

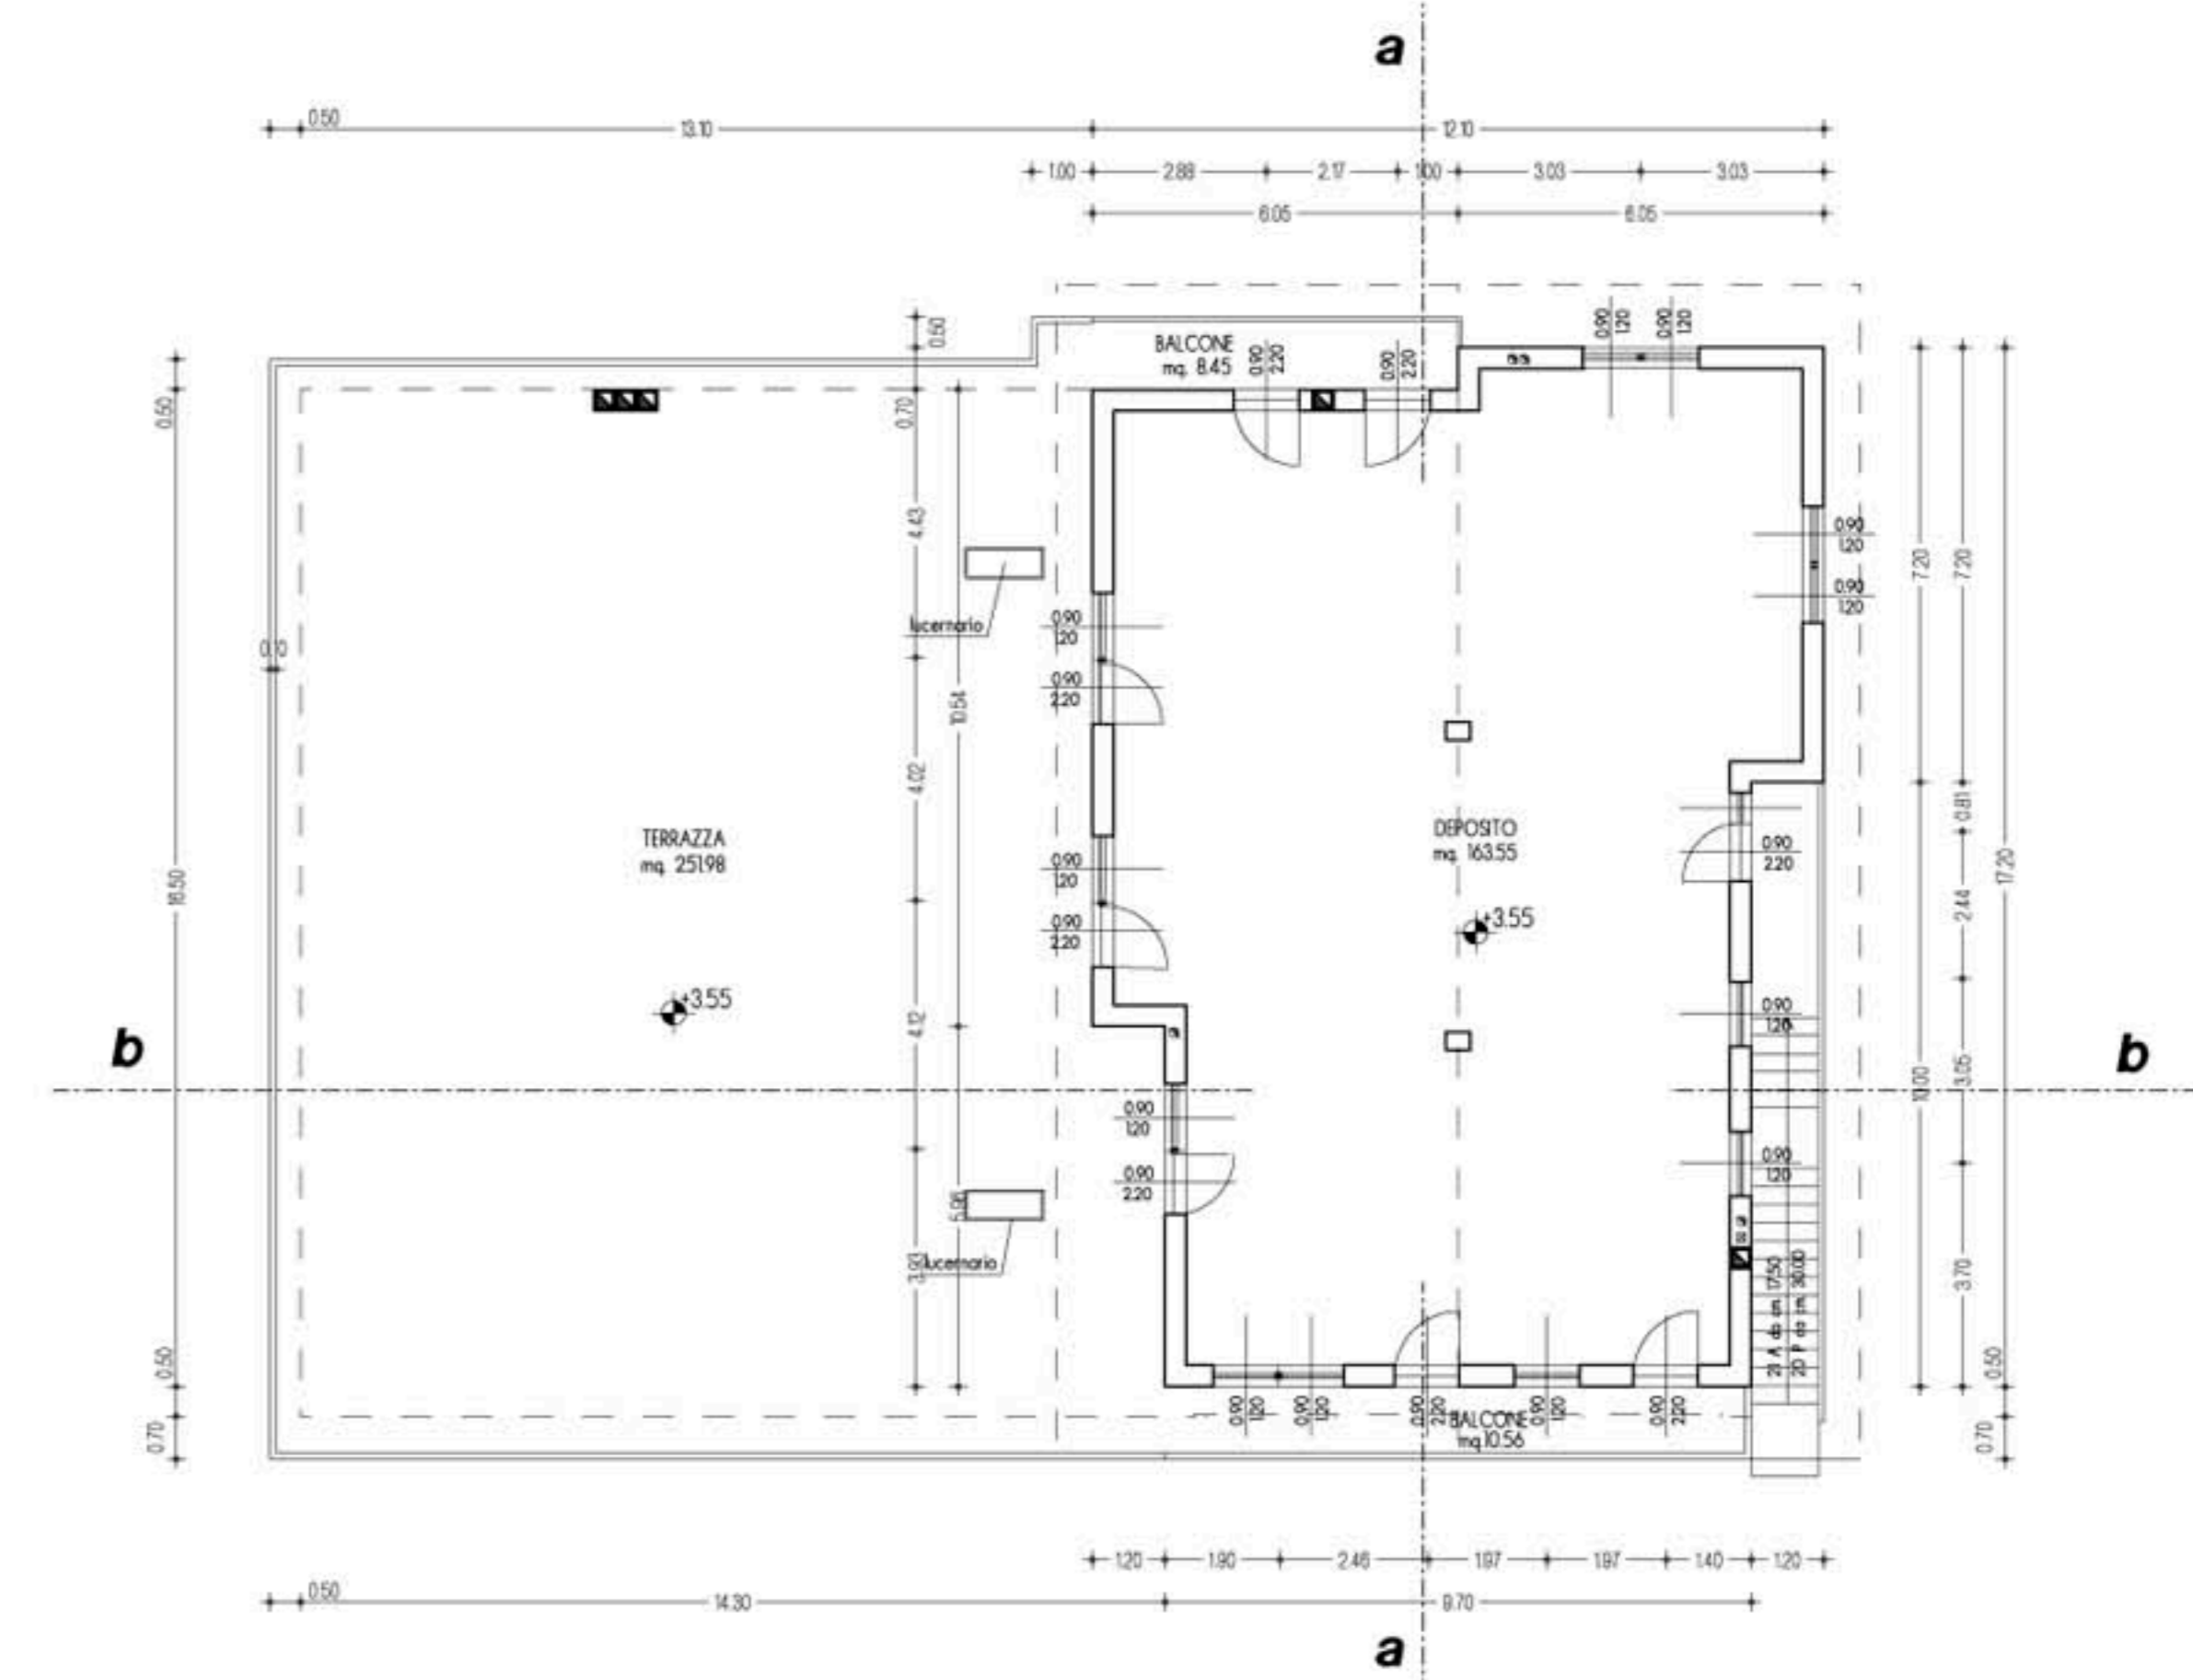

PLANIMETRIA

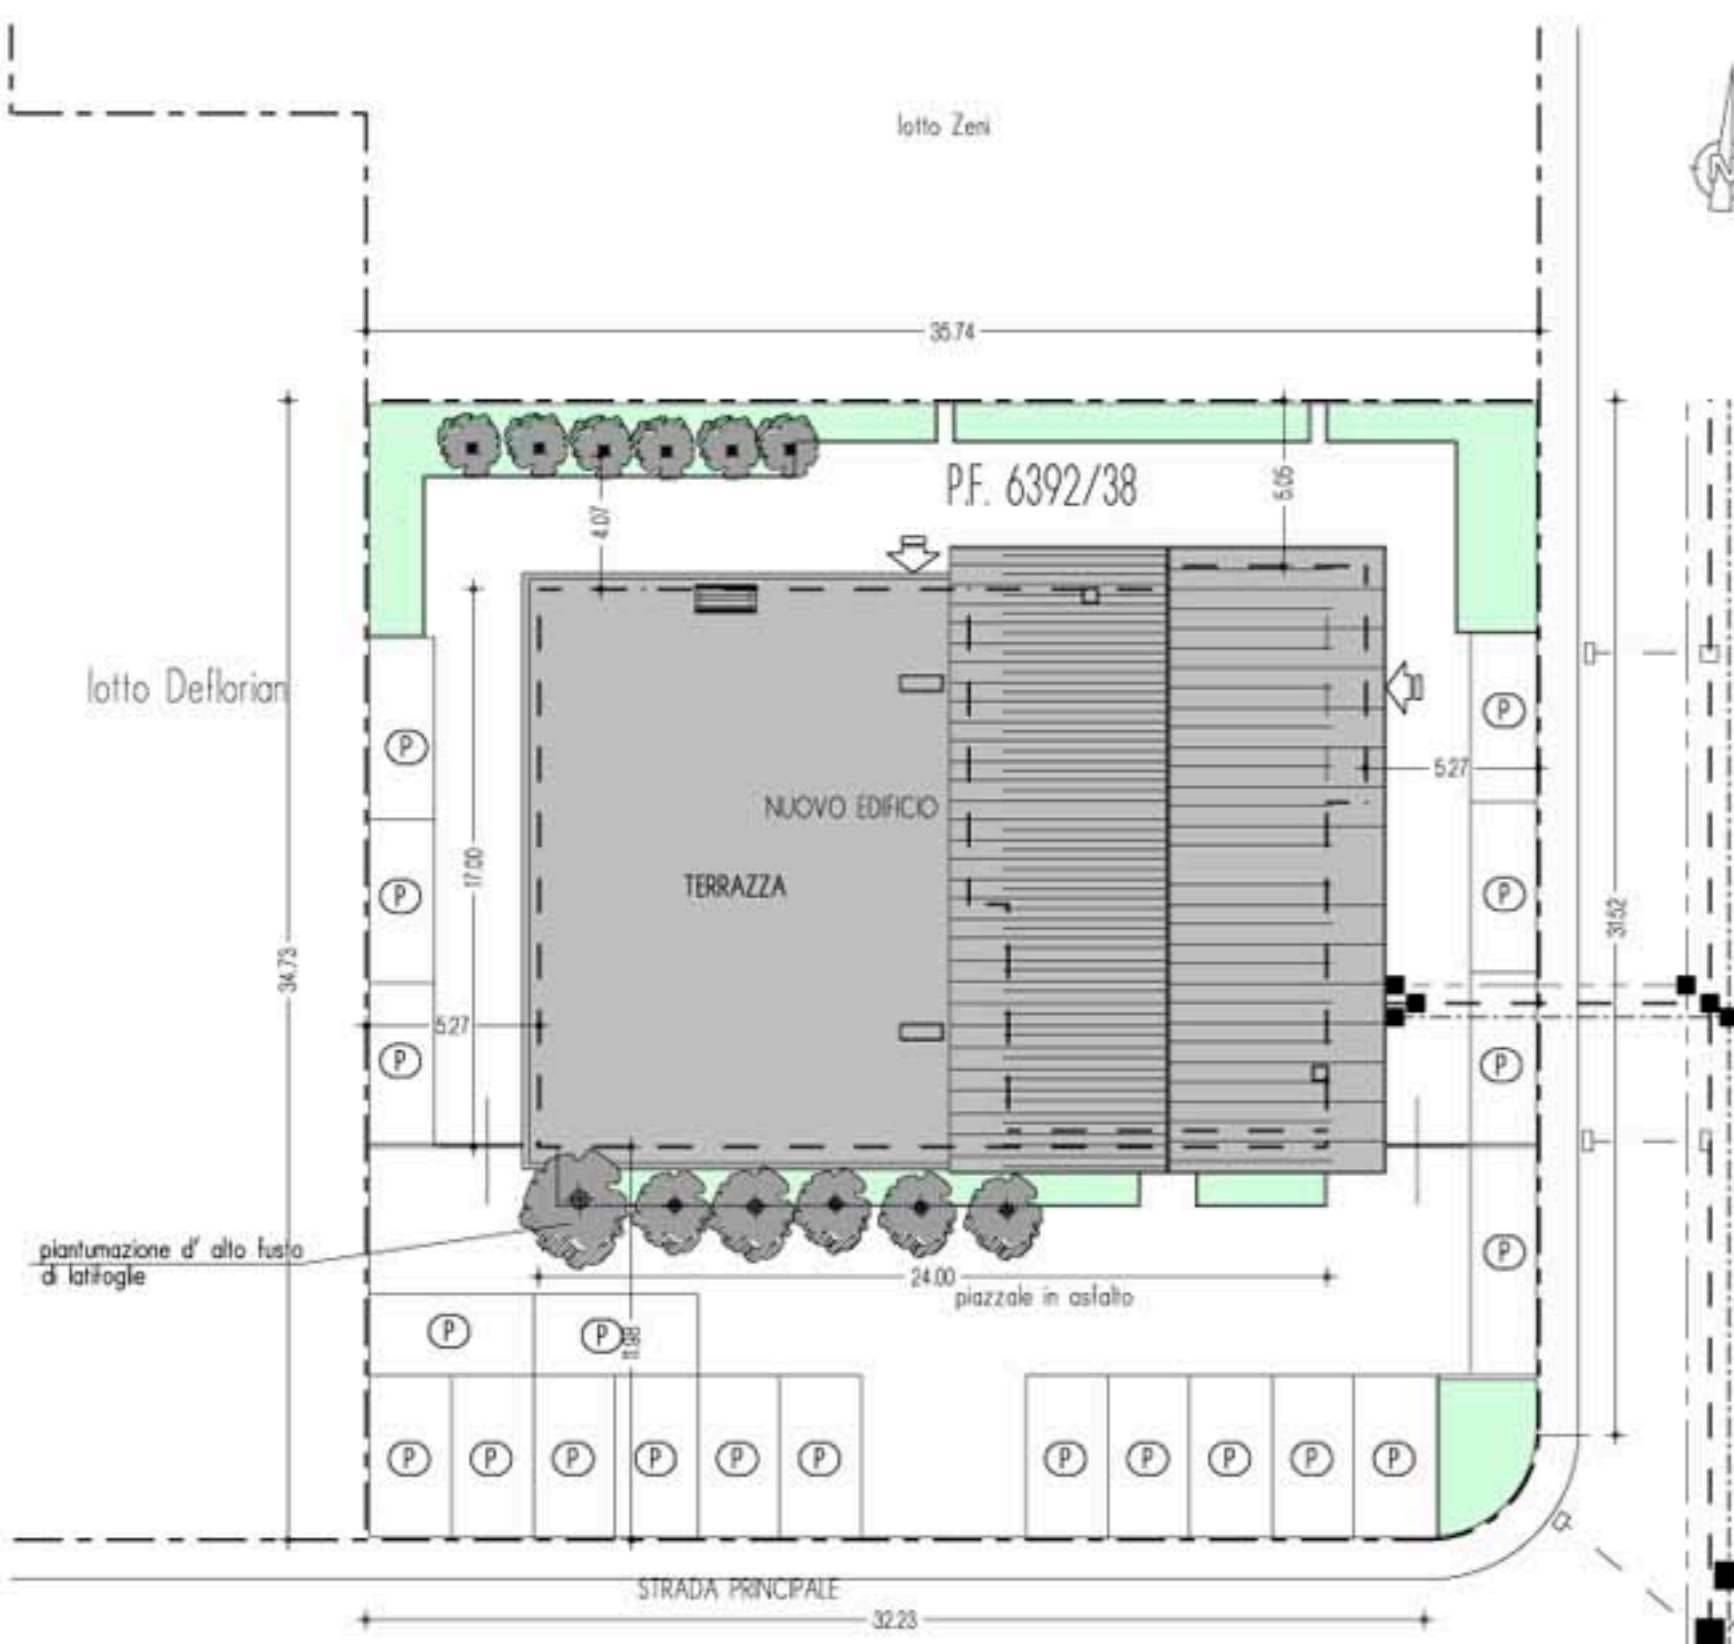


LEGENDA

- zona a verde mq 127.00
- acquedotto
- acque nere
- acque bianche
- pozze
- postomacchia

Sup. lotto = mq 1250.00
 Sup. coperta = mq 408.00
 Sup. non edificata = mq 842.00
 Area riservata a verde = 10% sup. lotto = mq 125.00
 in progetto = mq 126.00
 Alberatura = 1 ogni 75 mq sup. non edificata = 1122 alberi
 in progetto = 12 alberi

SEZIONE a-a

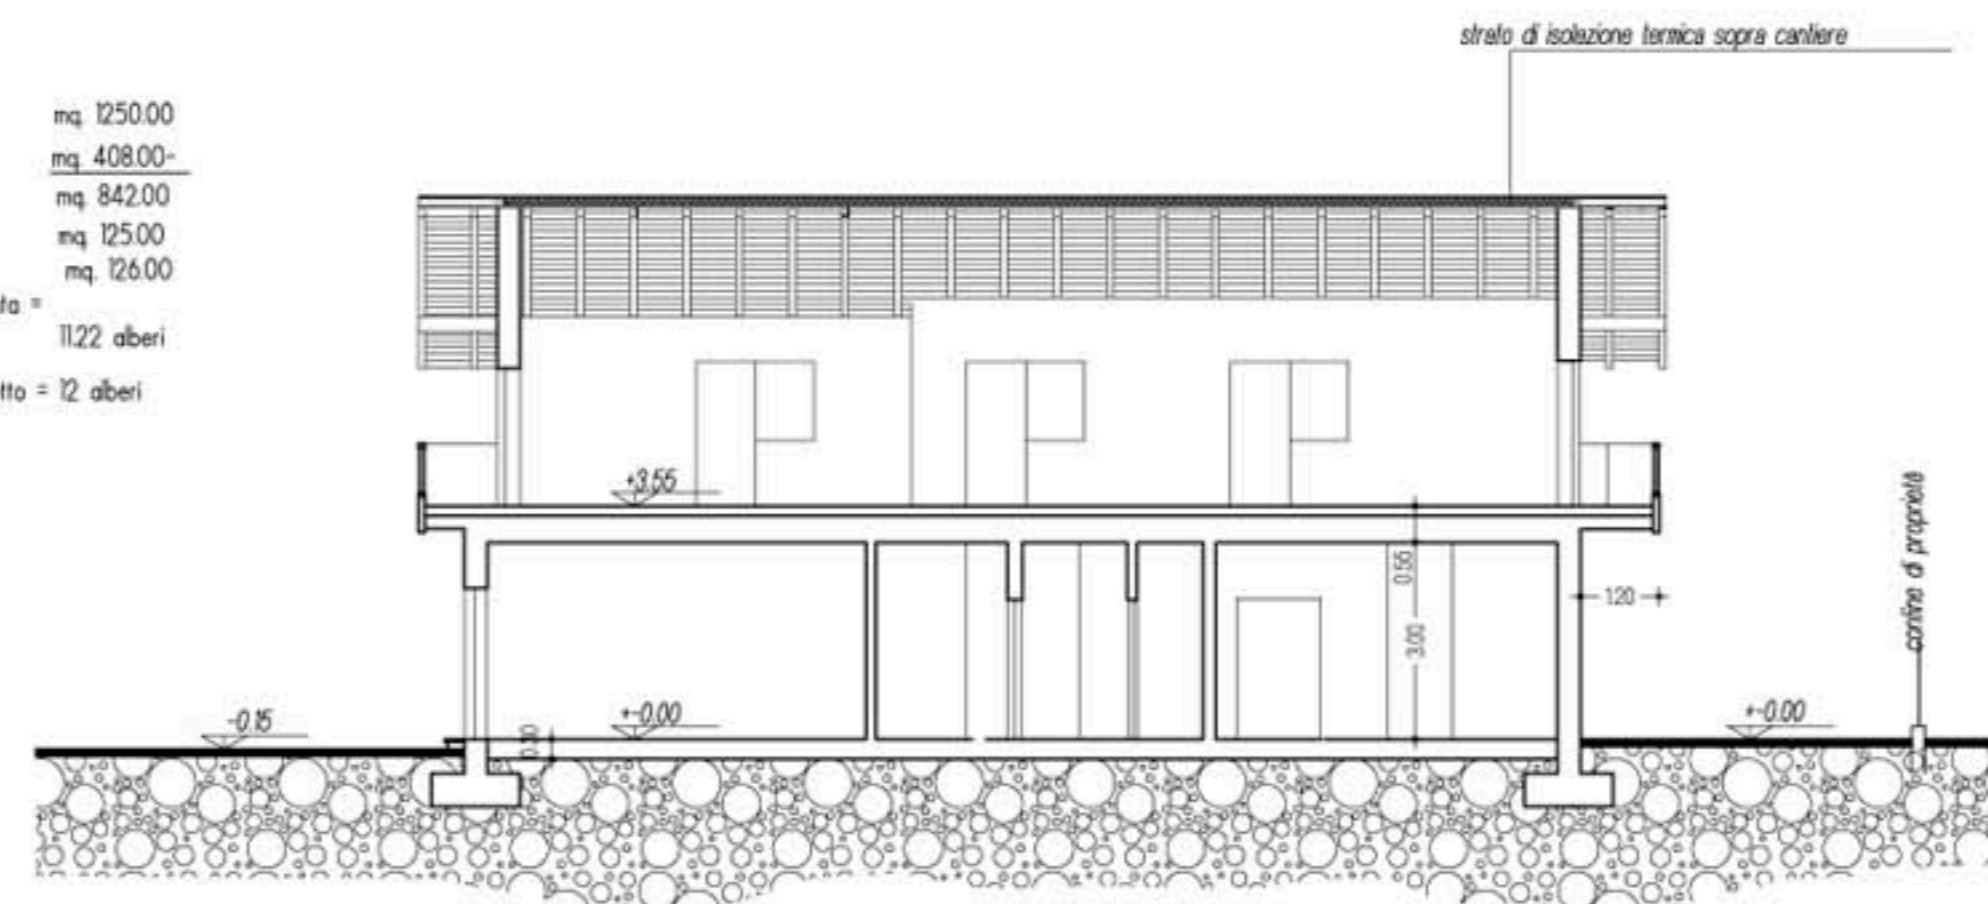

SEZIONE b-b

