




PIANTA PIANO SEMINTERRATO

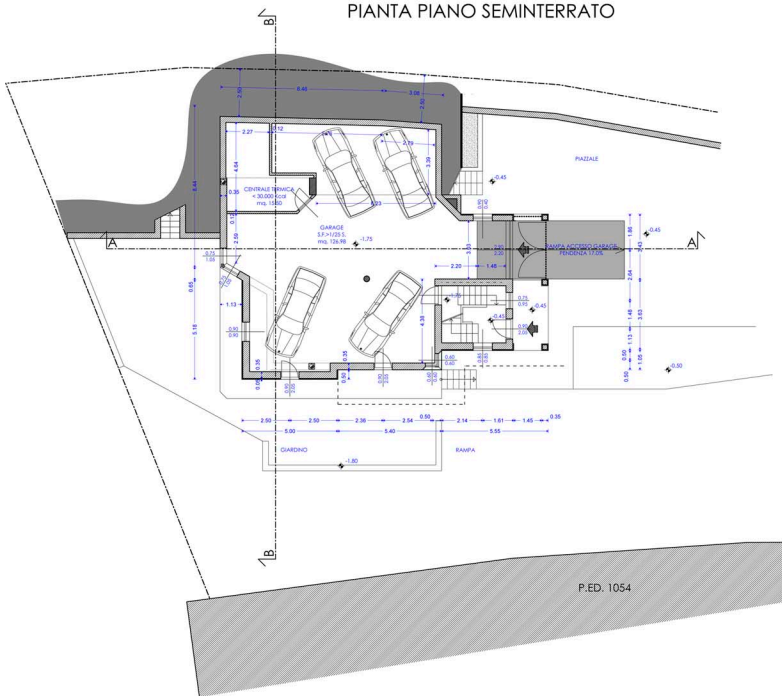


PIANTA PRIMO PIANO

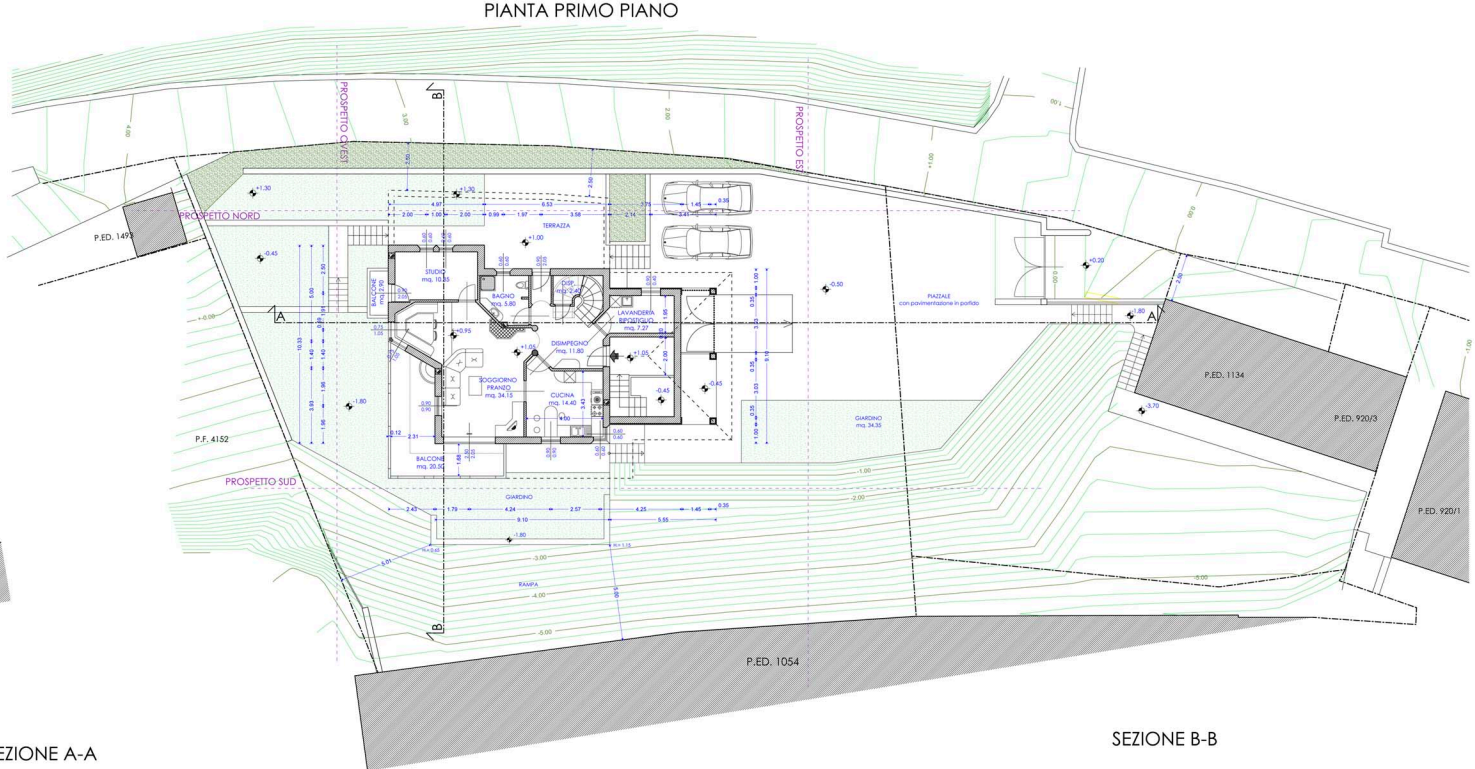

SECONDO PIANO

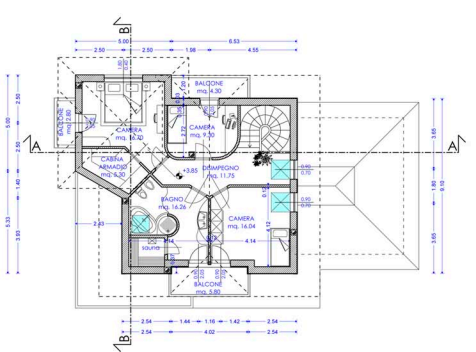

SEZIONE A-A

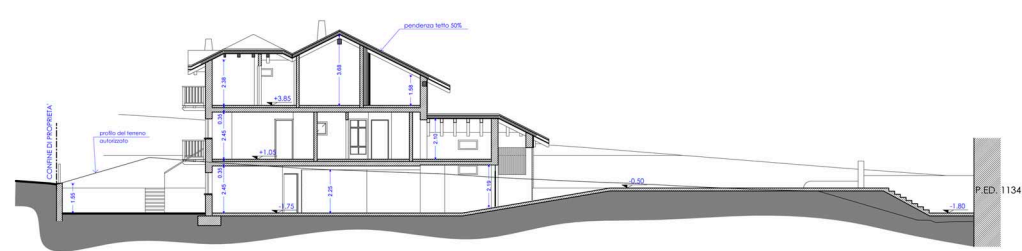

SEZIONE B-B

