


PLANIMETRIA PISTE

scala 1:3000

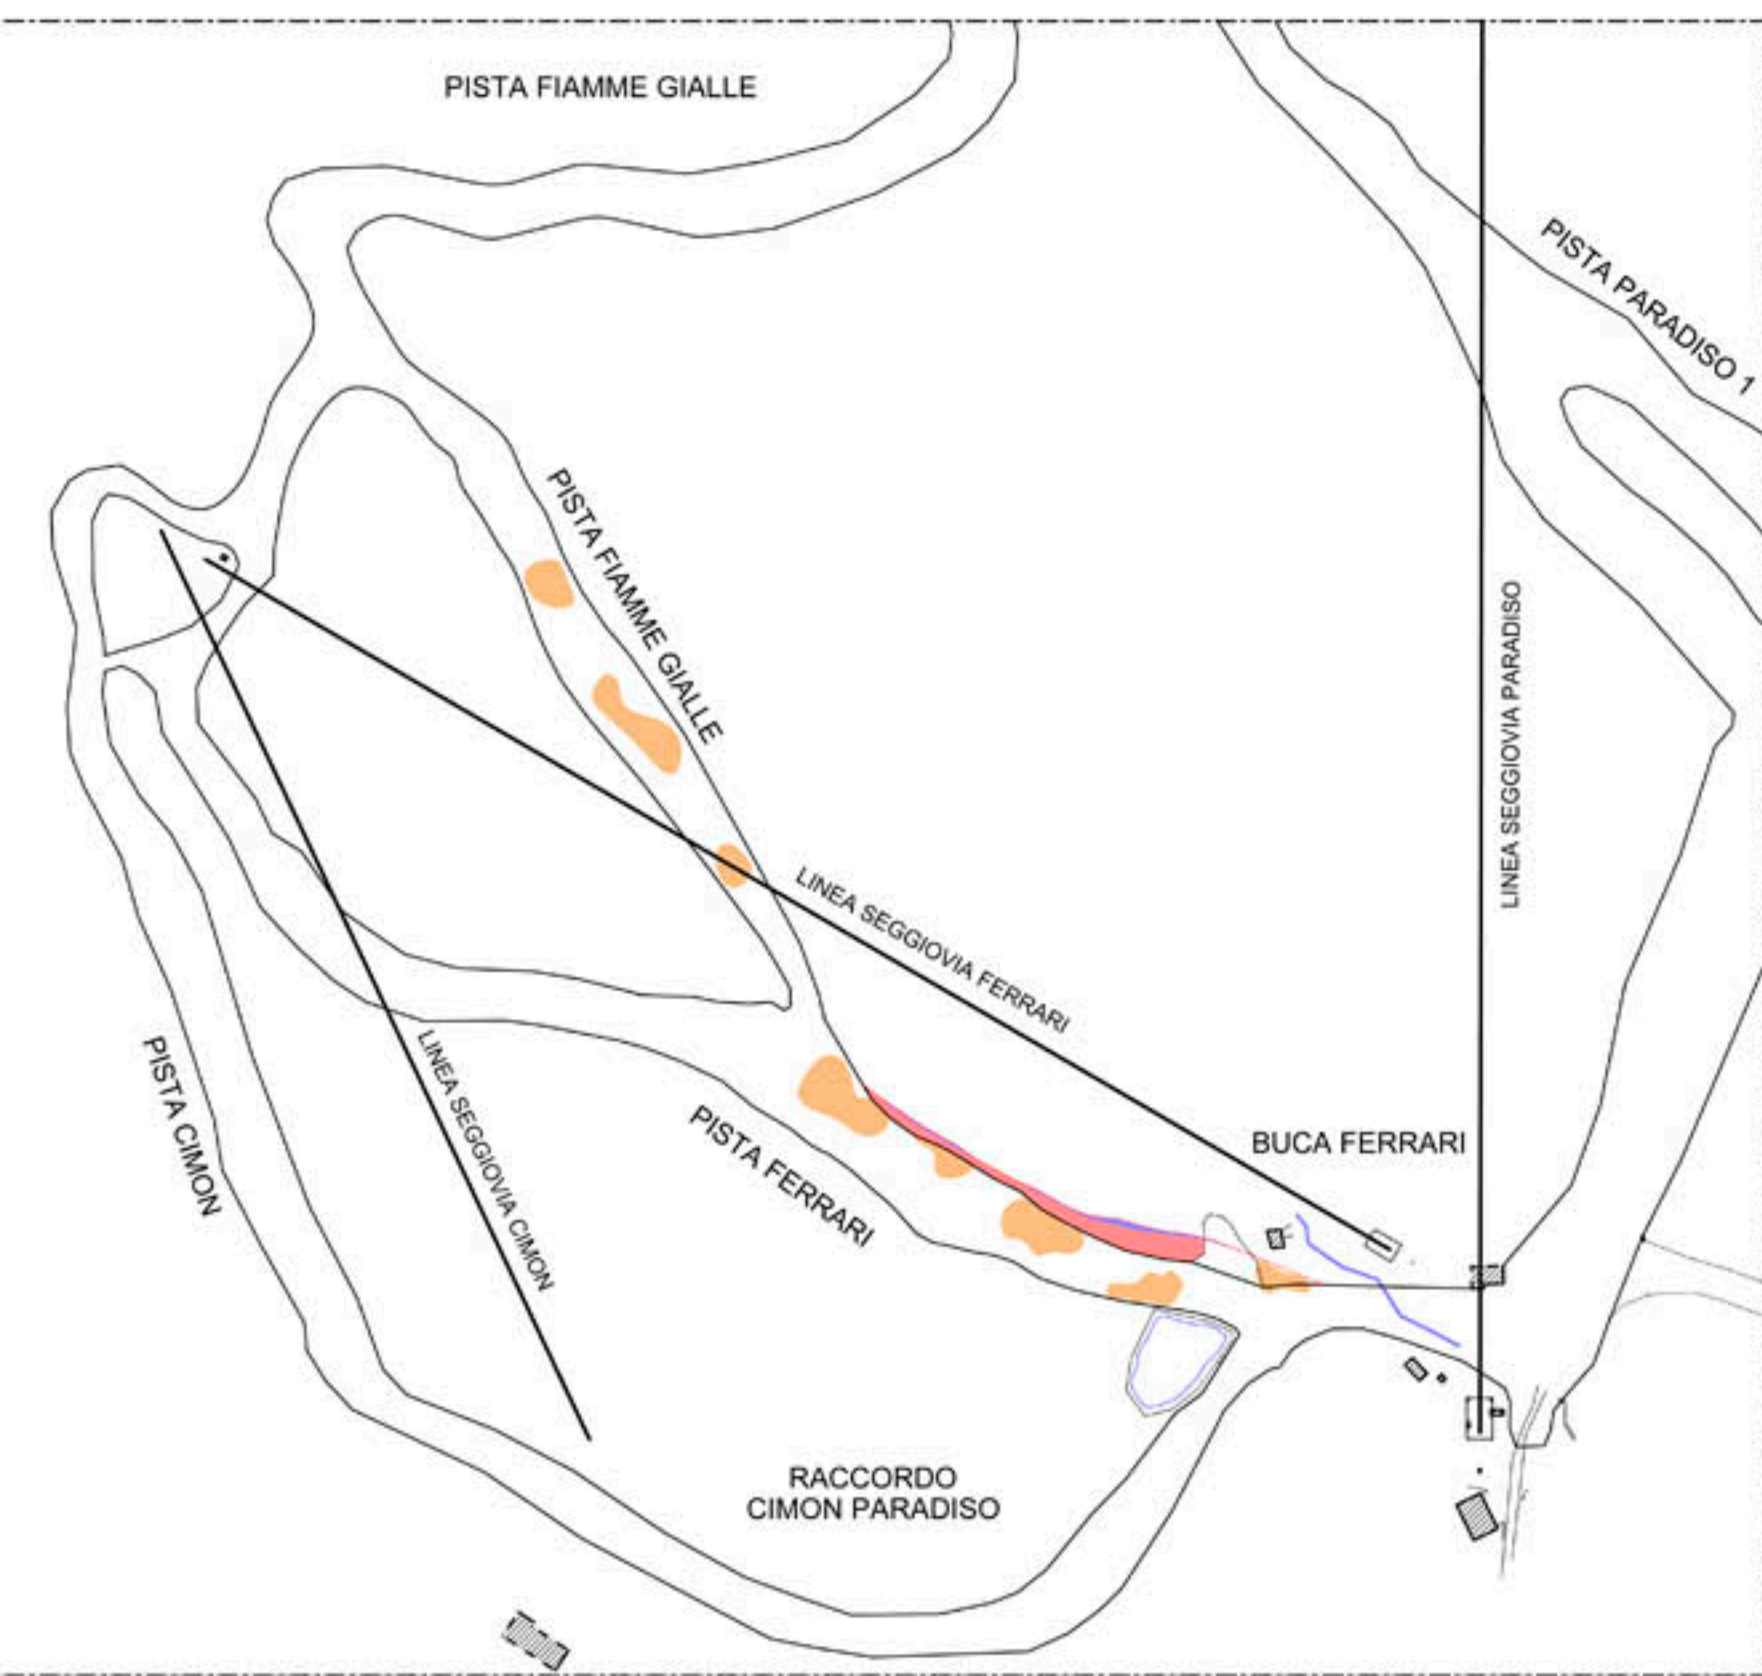

- AMPLIAMENTO EFFETTIVO PISTA FERRARI mq. 1080
- RAMPE DI RACCORDO mq. 208
- LIEVI LIVELLAZIONI PISTA FERRARI E PISTA PARADISO CON MATERIALE PROVENIENTE DAGLI SCAVI