




TERZO PIANO

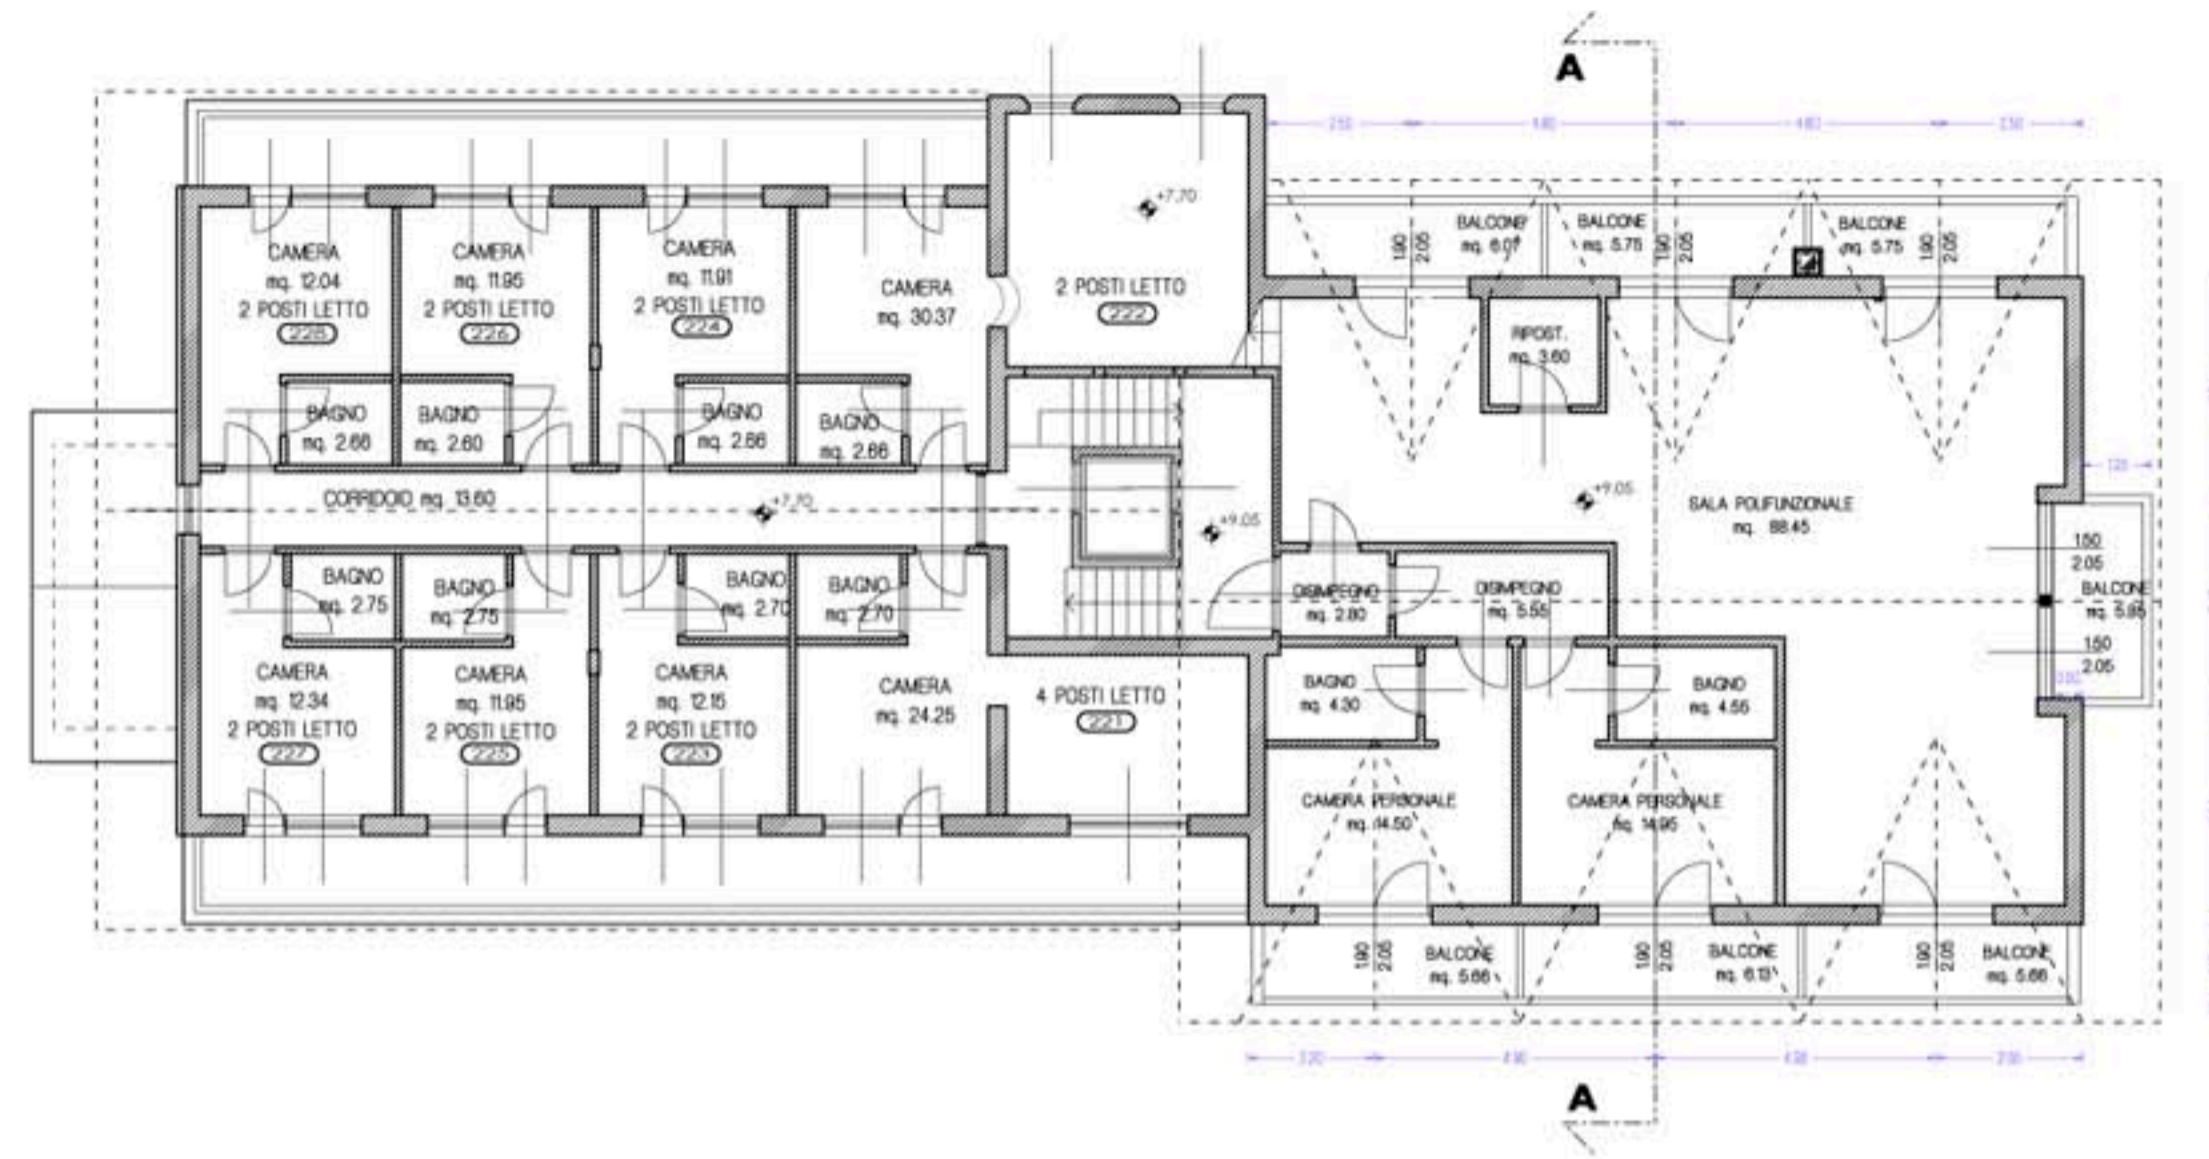


QUARTO PIANO

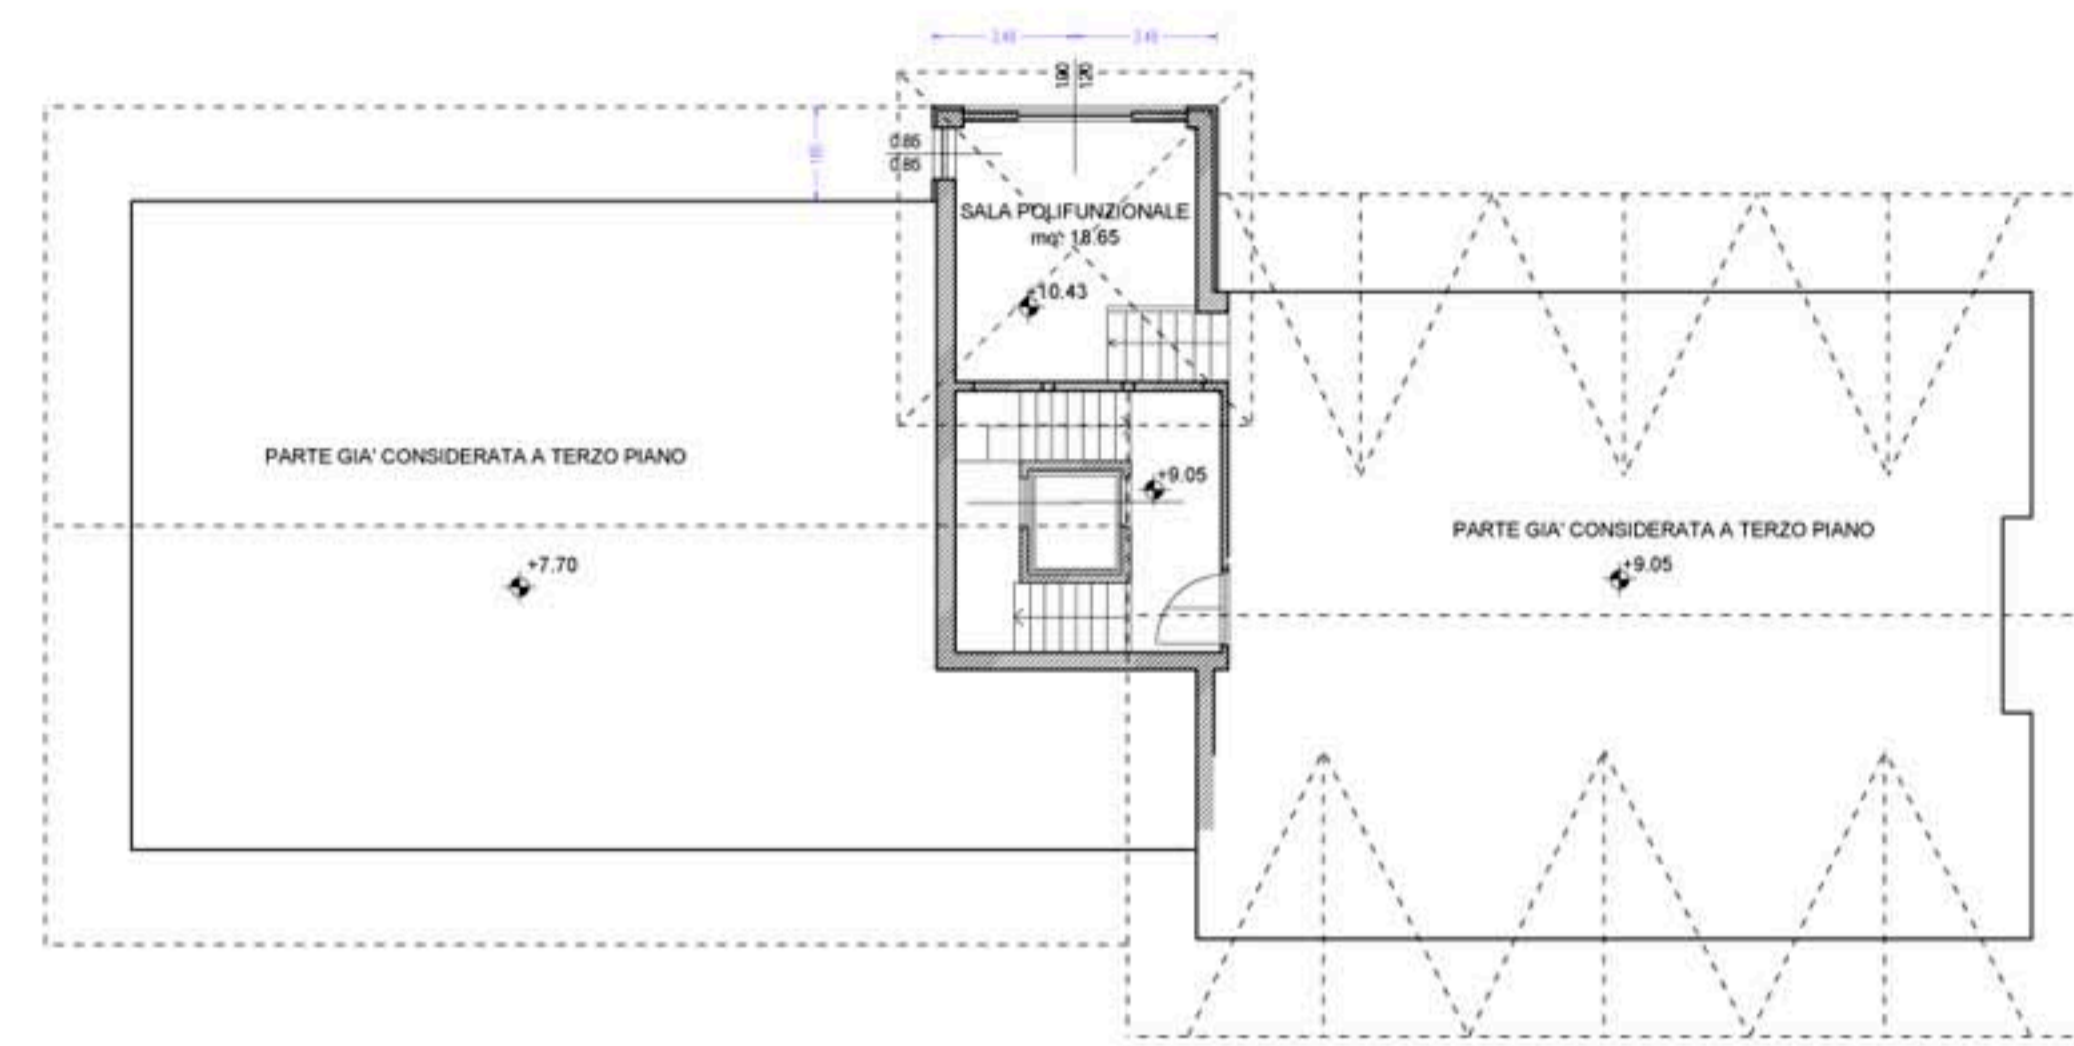


SEZIONE A-A

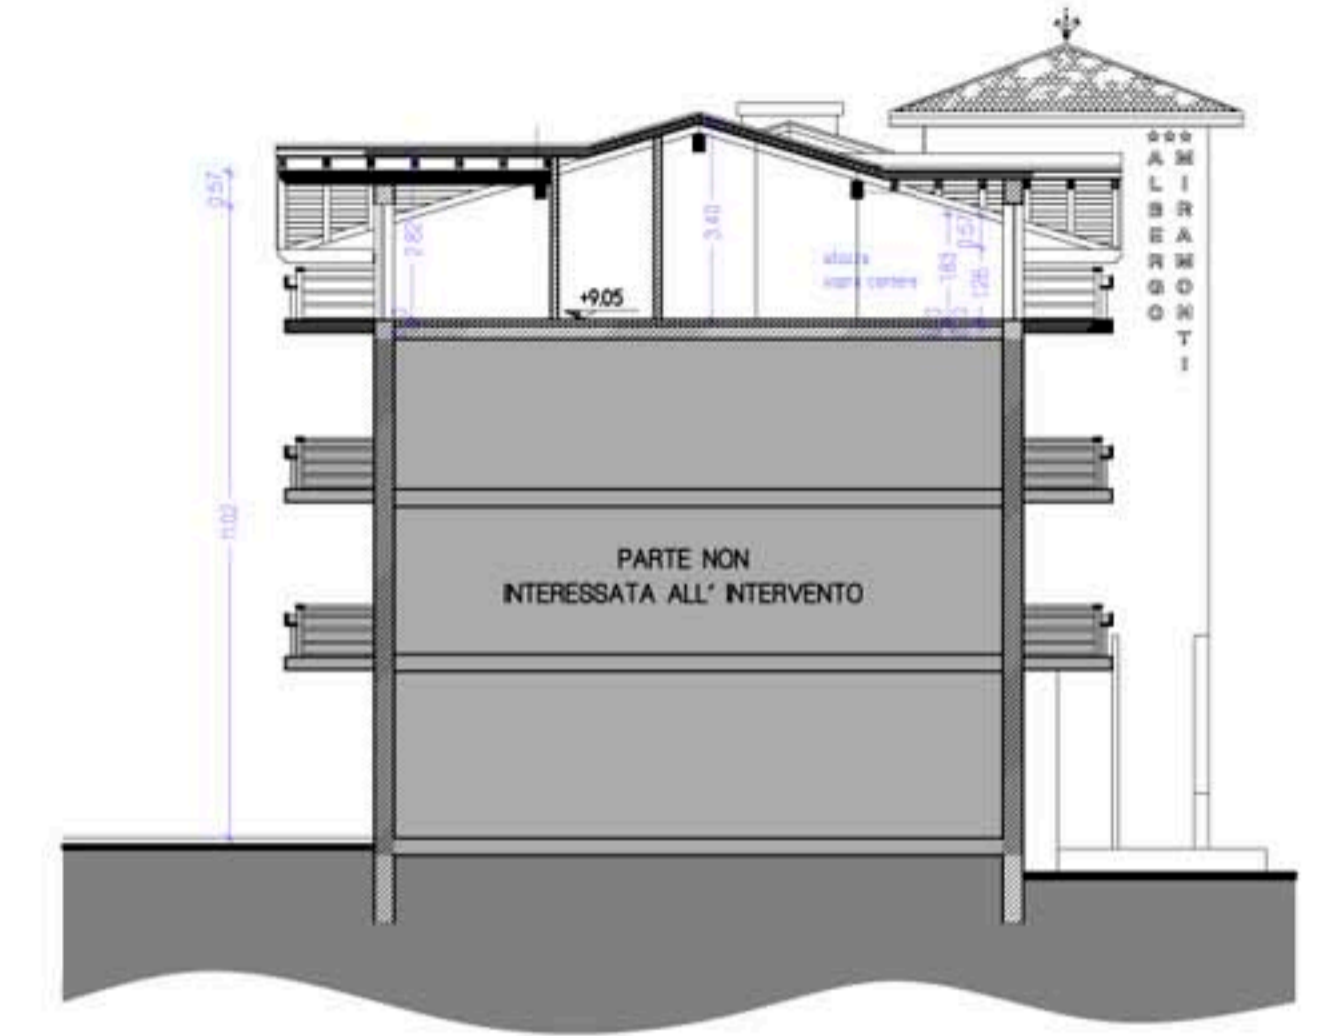


PROSPETTO NORD

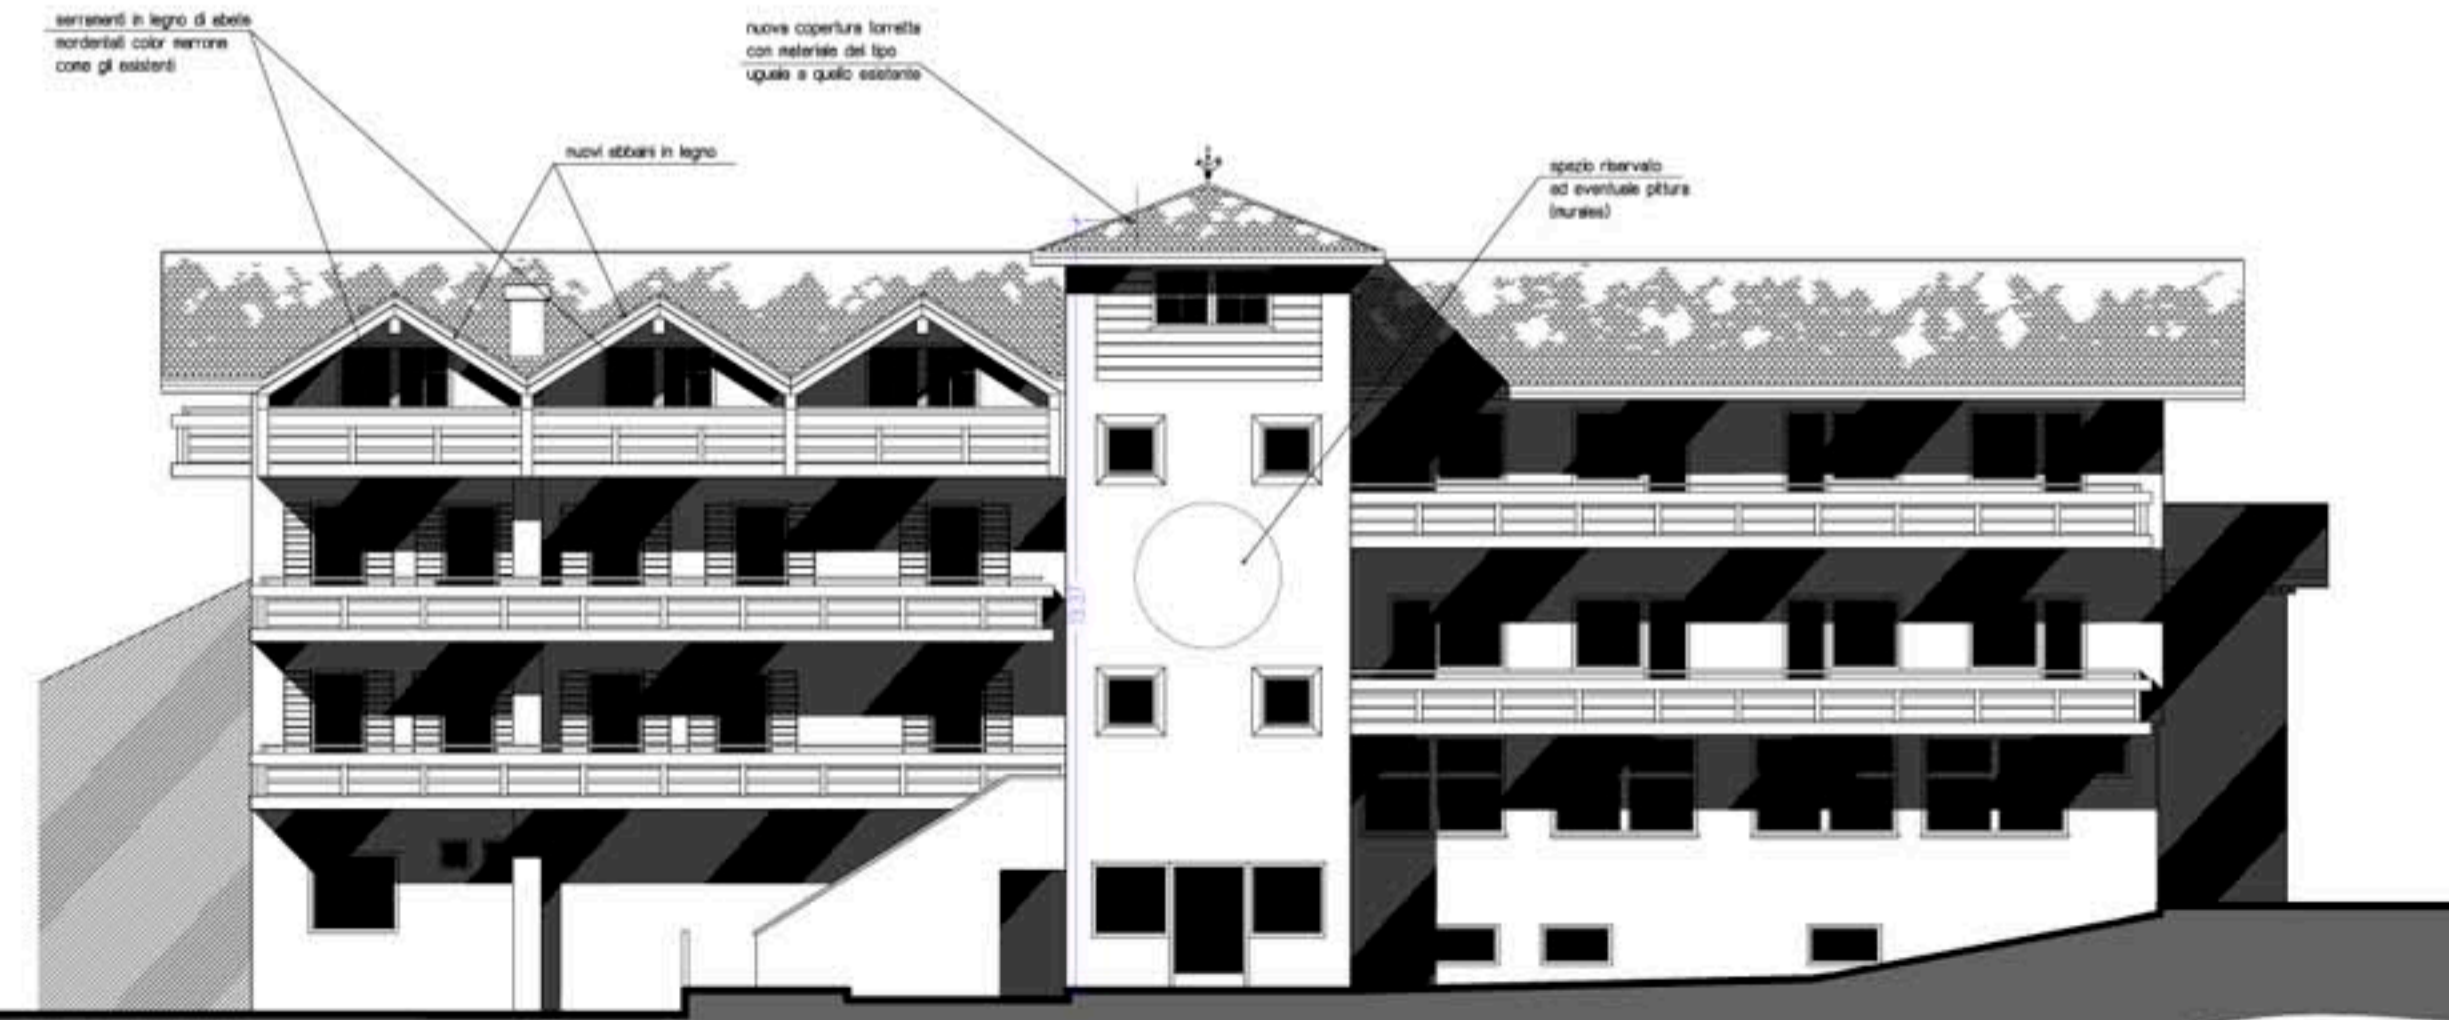

PROSPETTO SUD

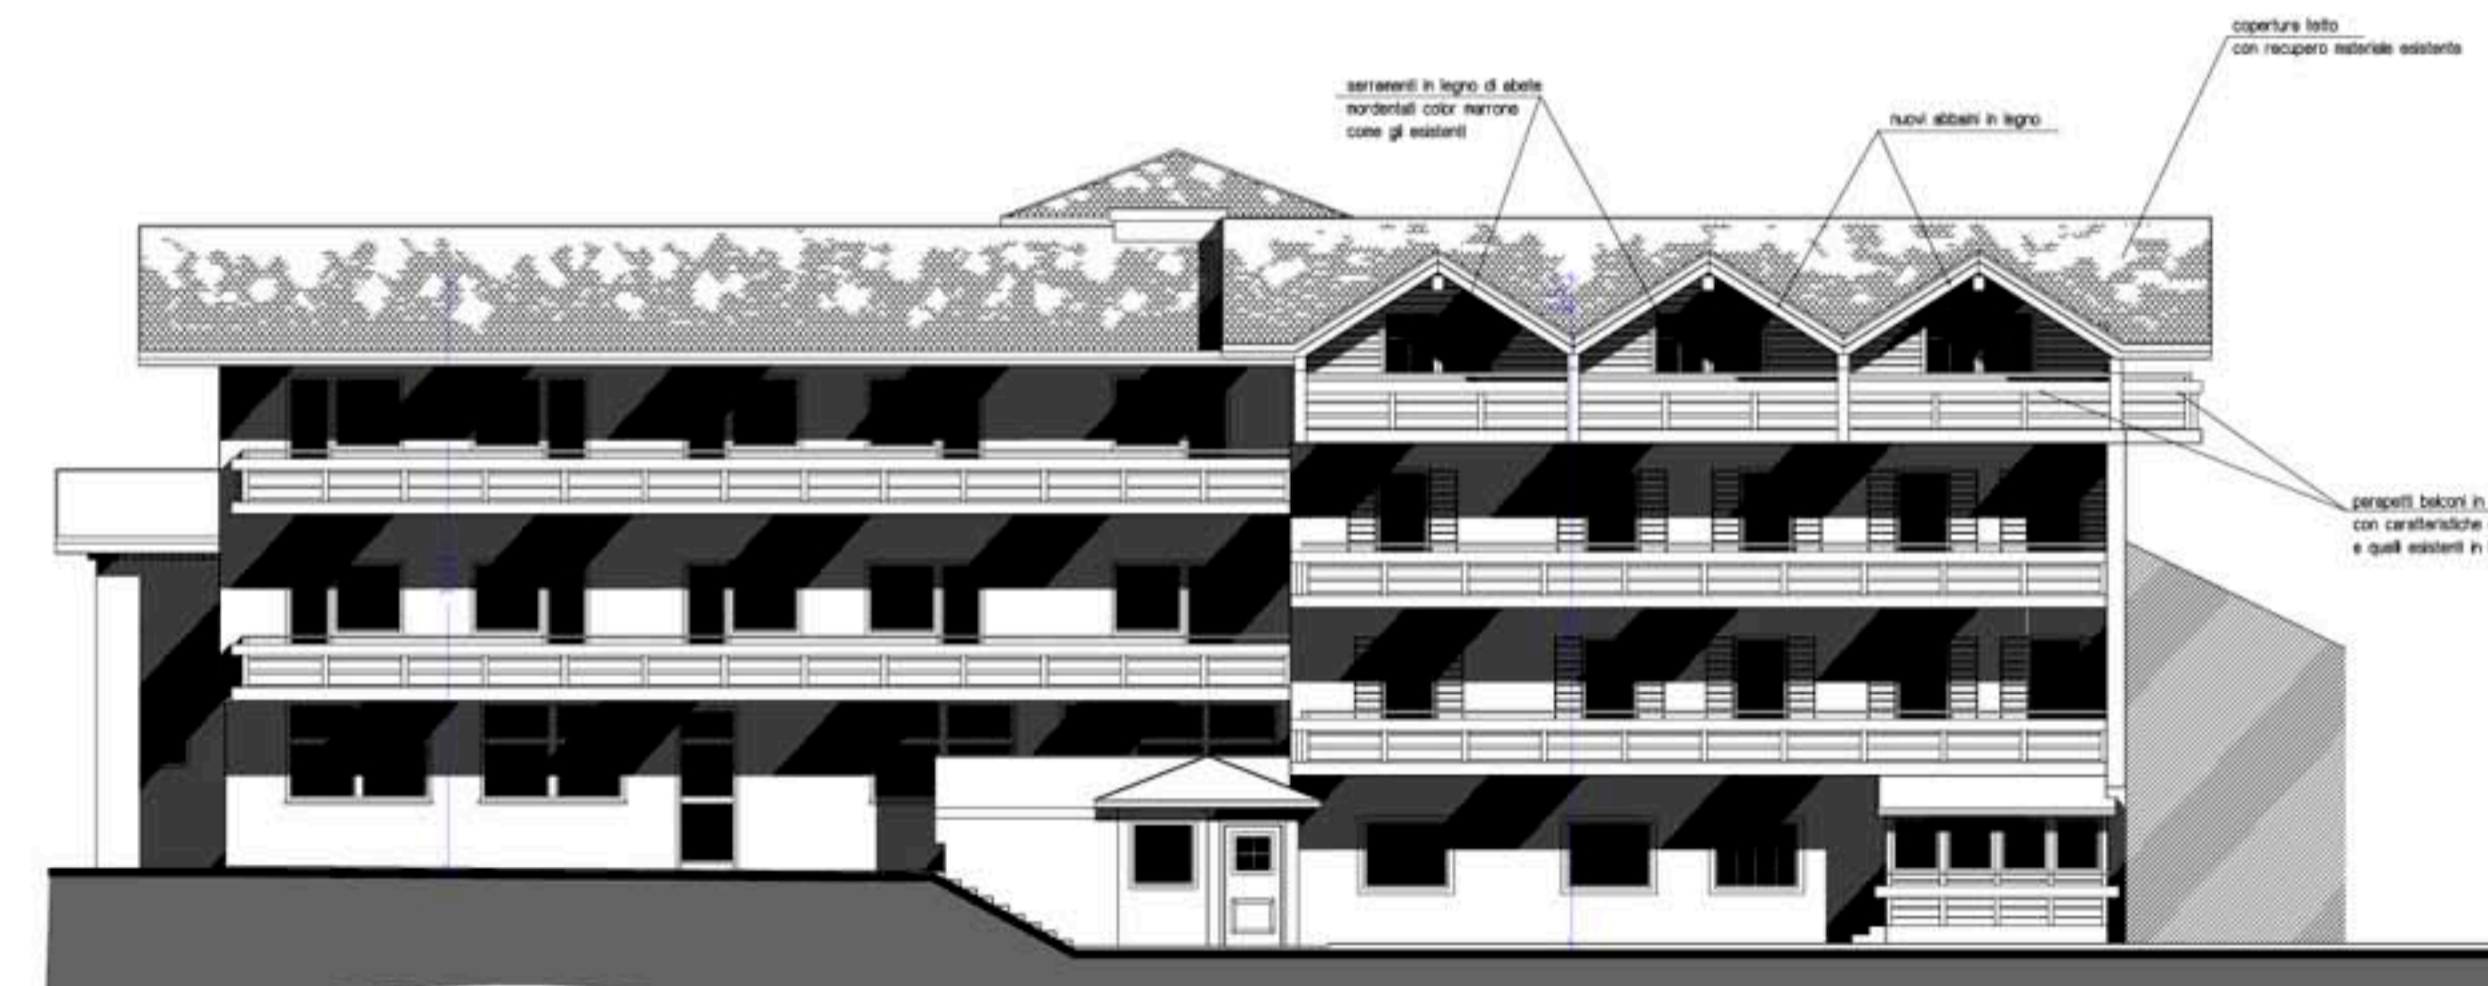

PROSPETTO OVEST

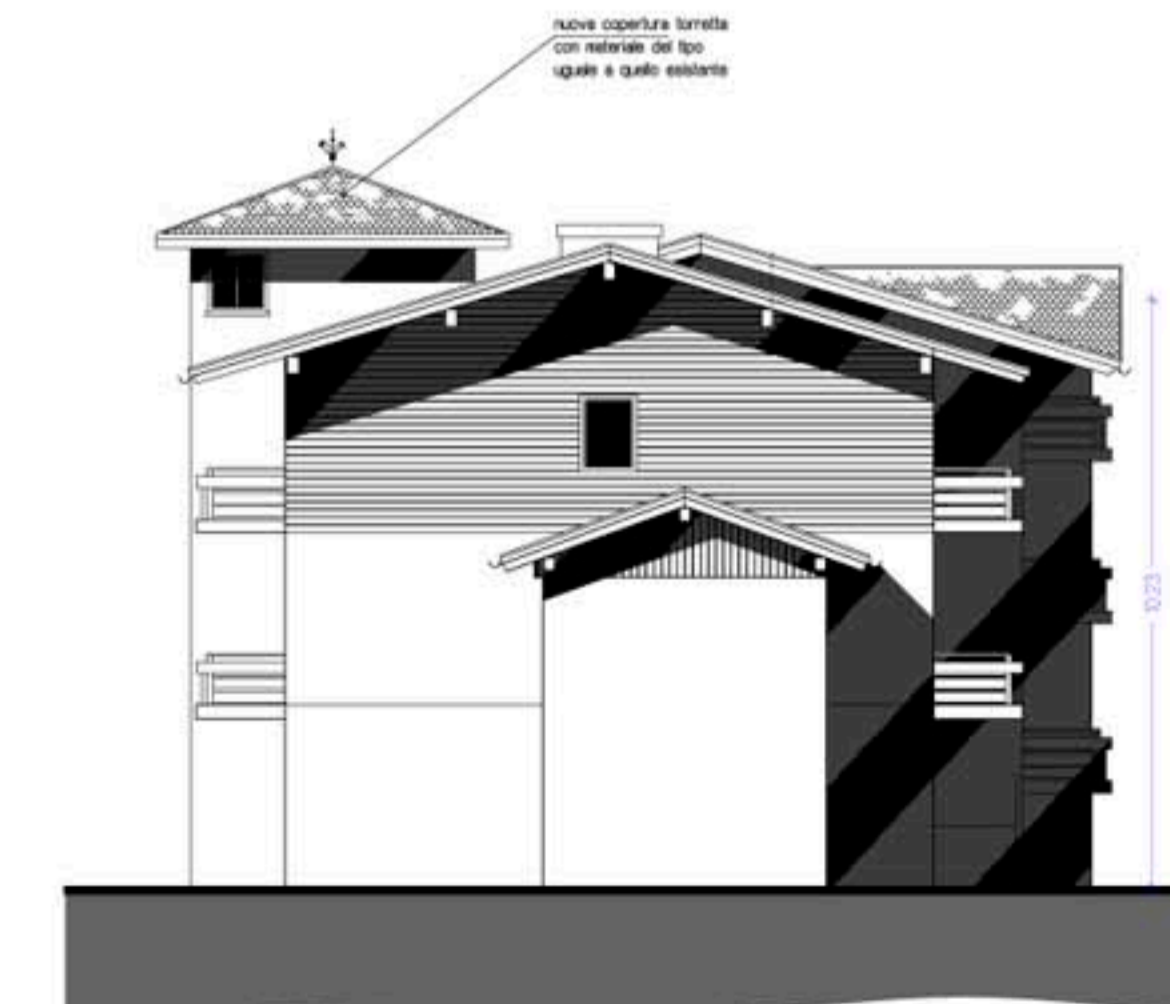

PROSPETTO EST

