



PIANO SEMINTERRATO



PIANO TERRA

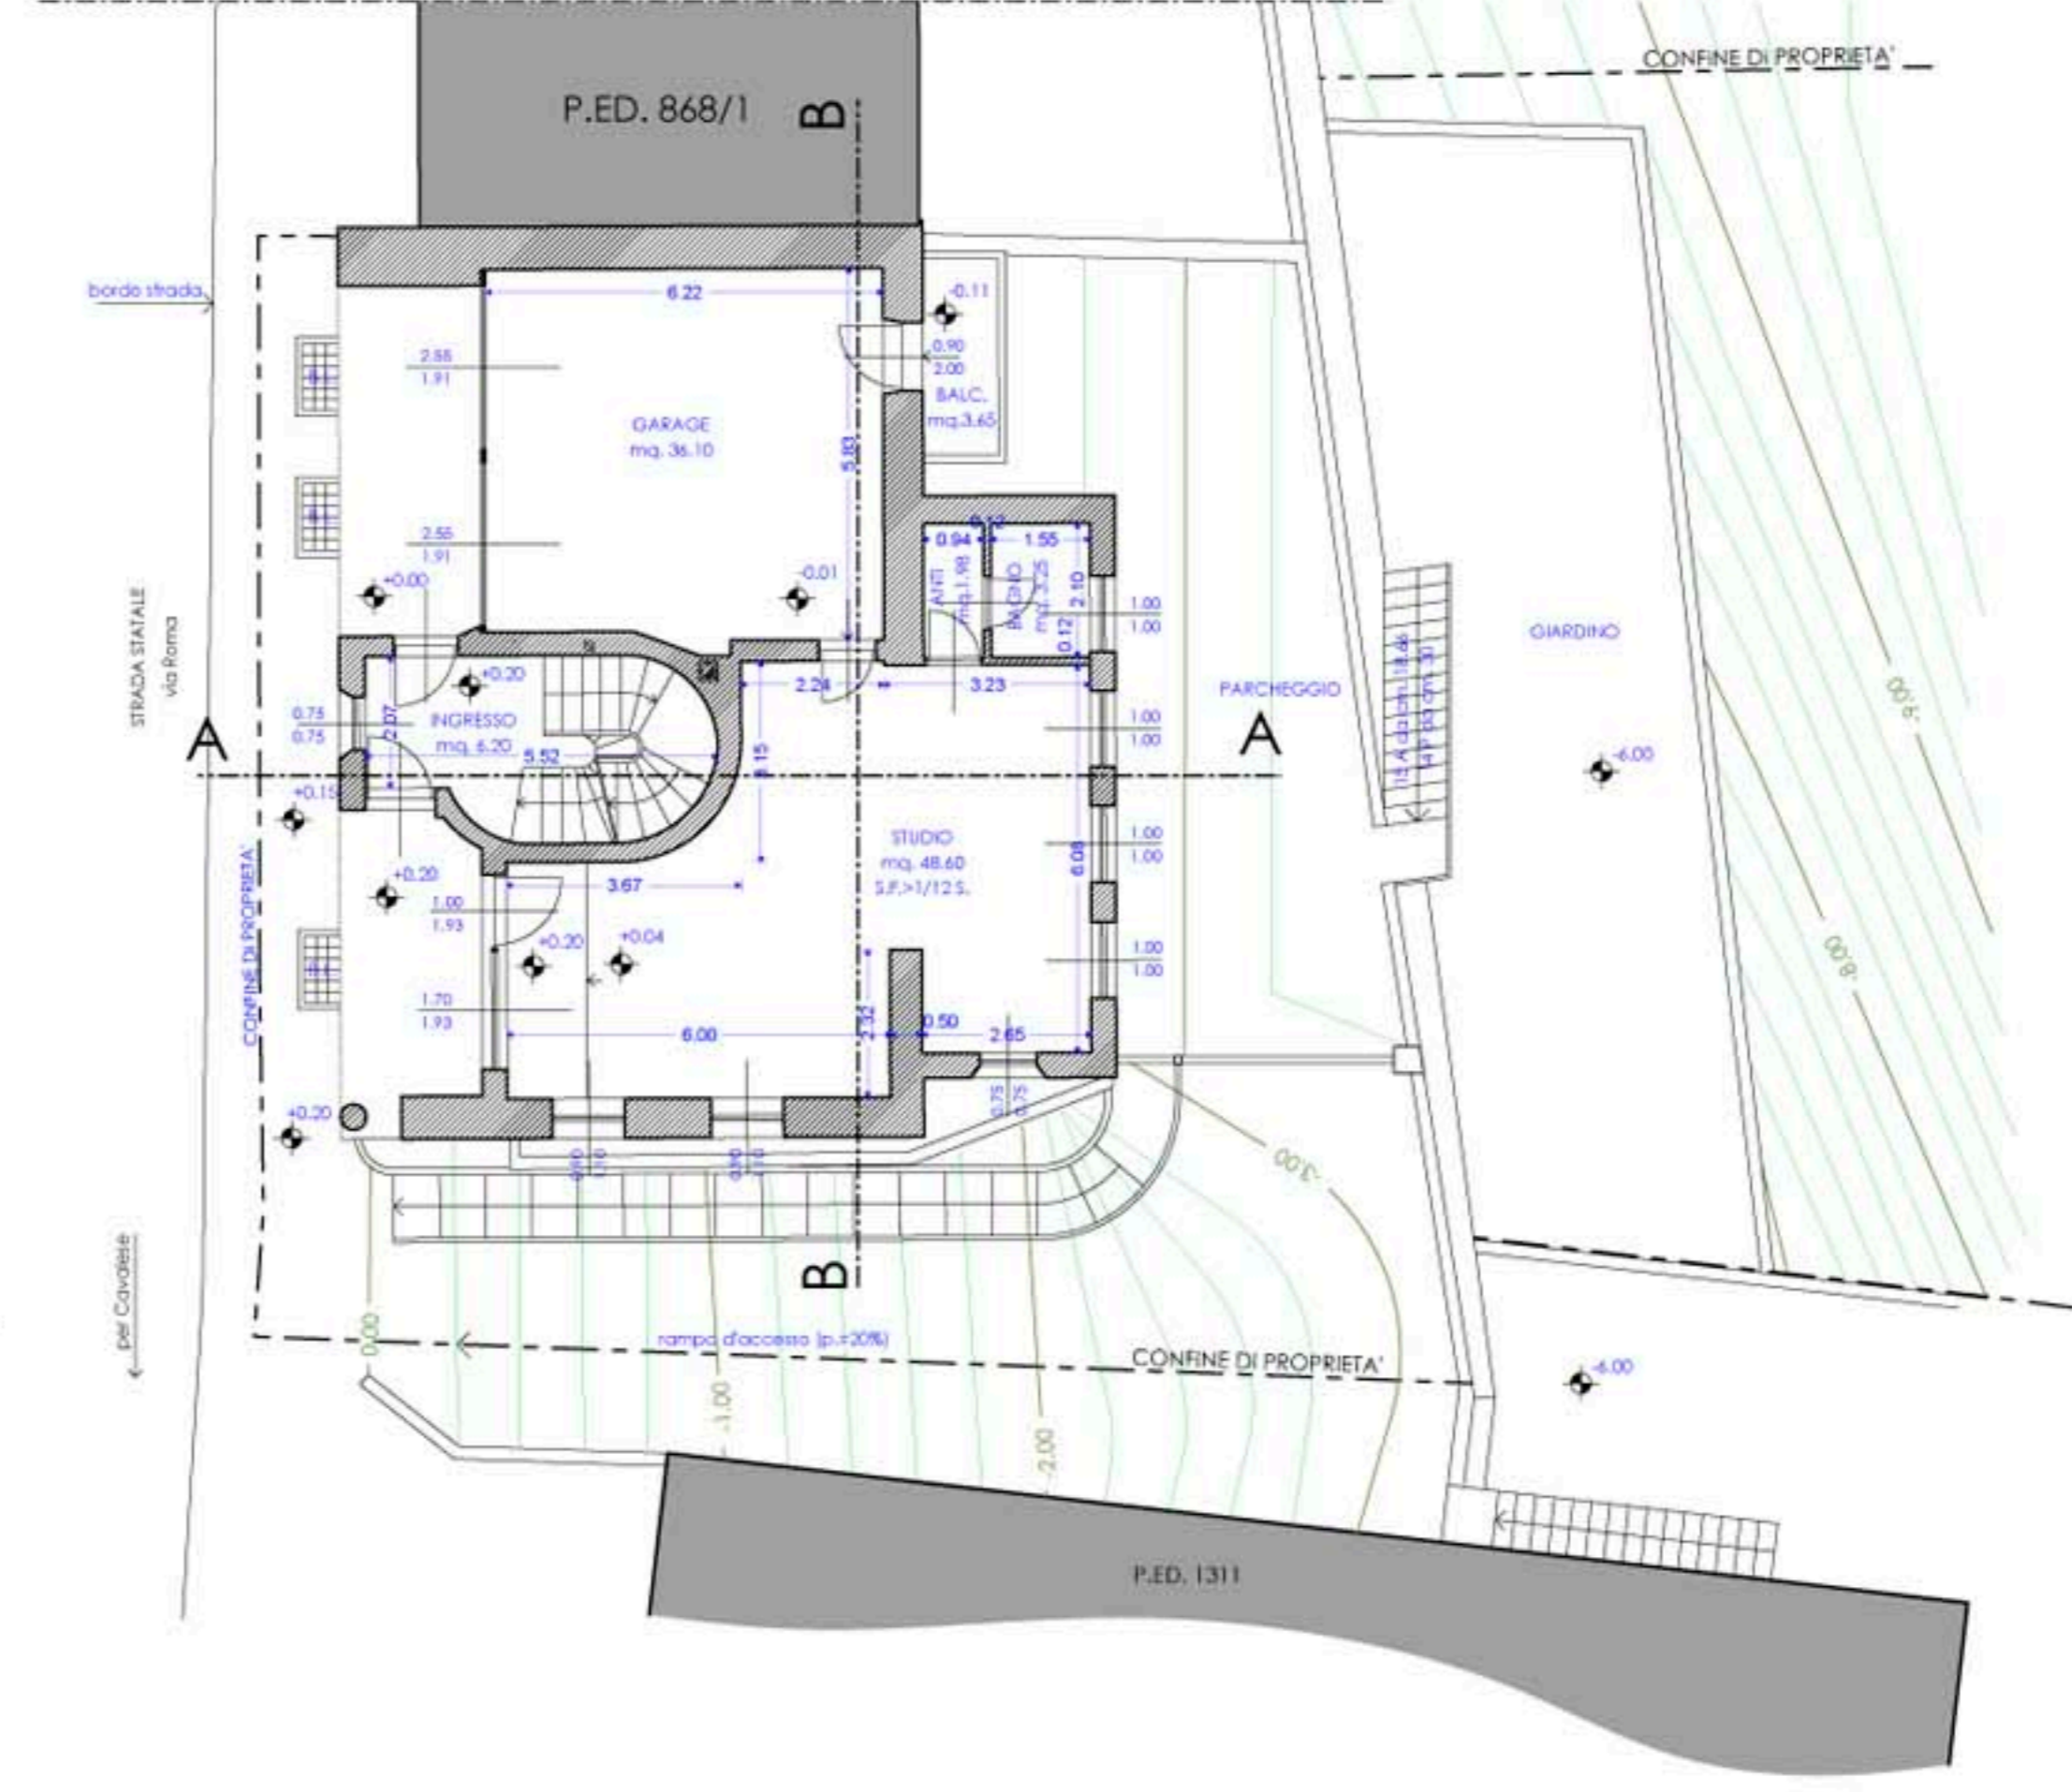


PRIMO PIANO

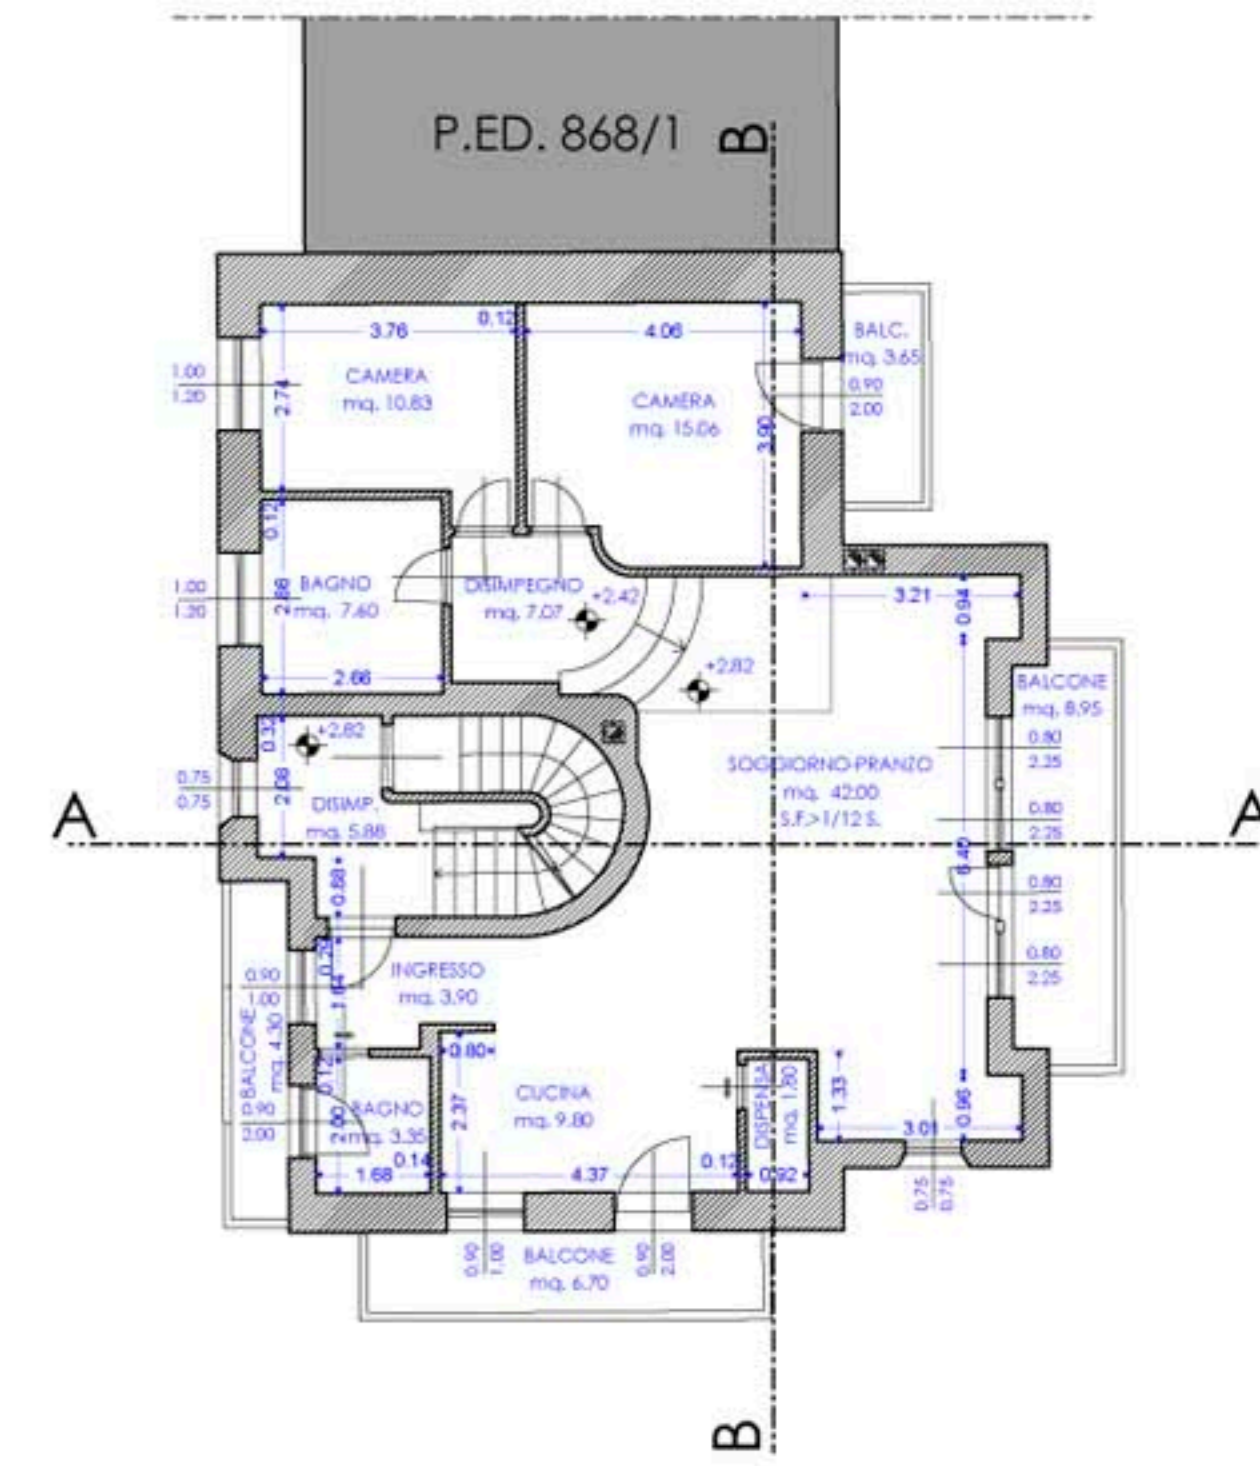

ESTRATTO DI MAPPA  
1:1000



SEZIONE A-A

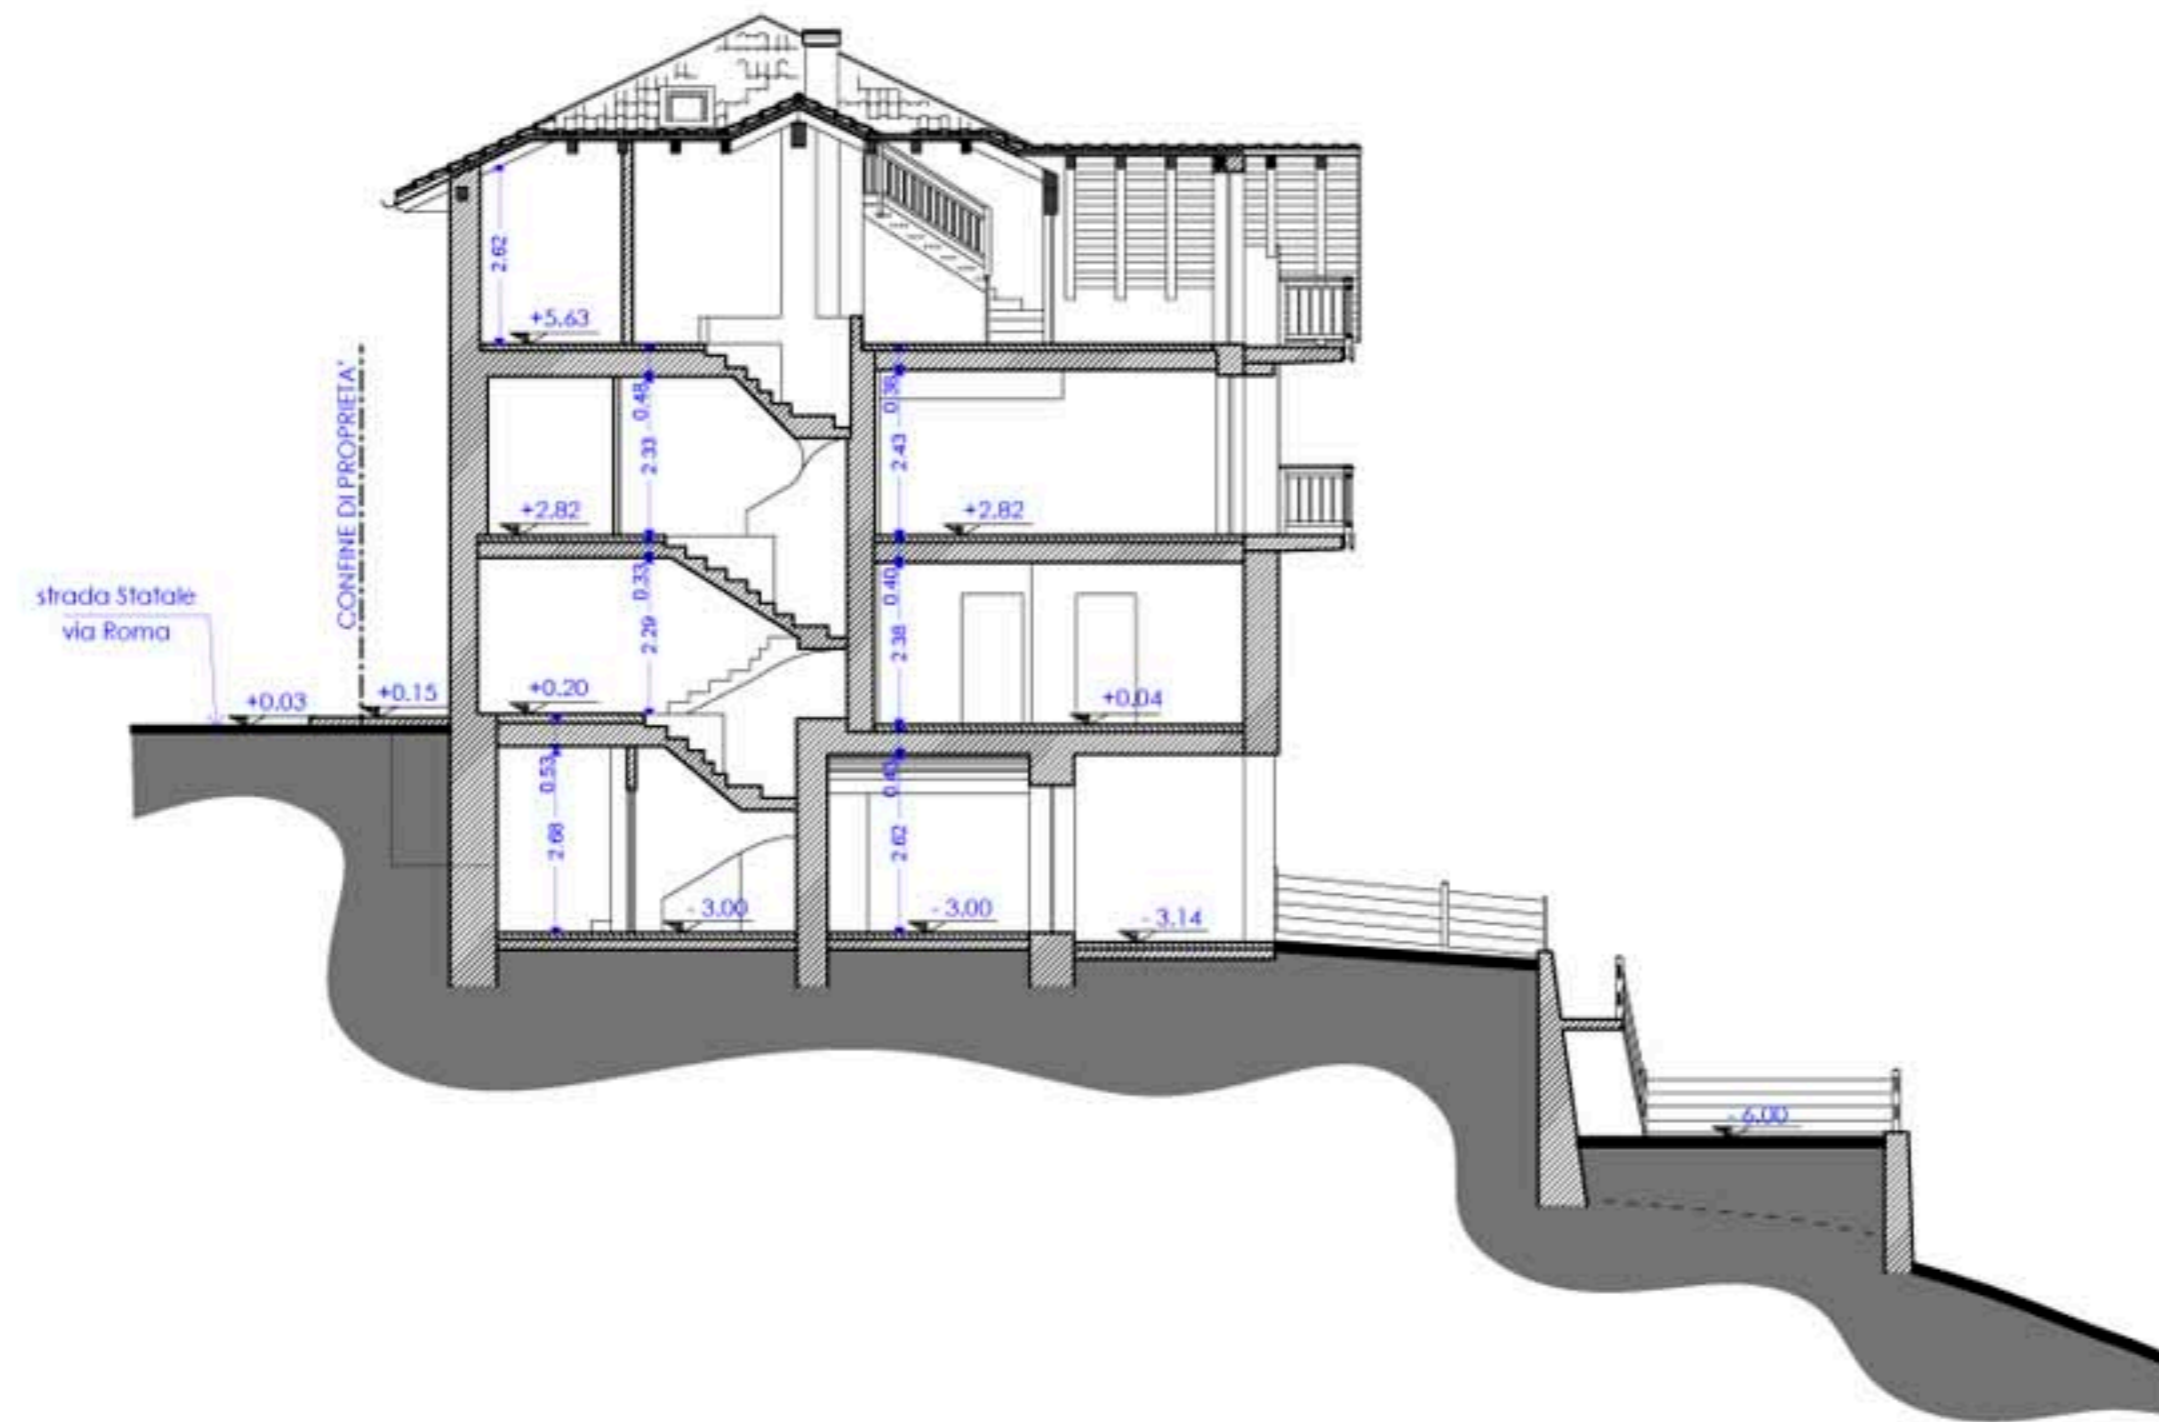

SEZIONE B-B



SECONDO PIANO-SOTTOTETTO

