studio service

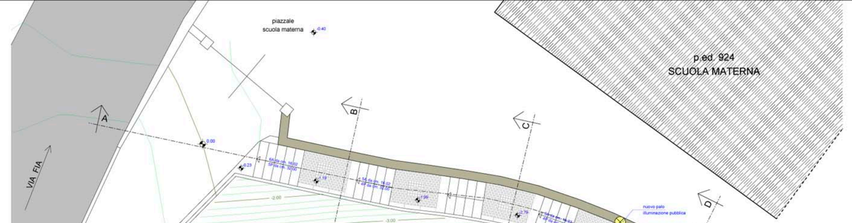

SEZIONE A - A

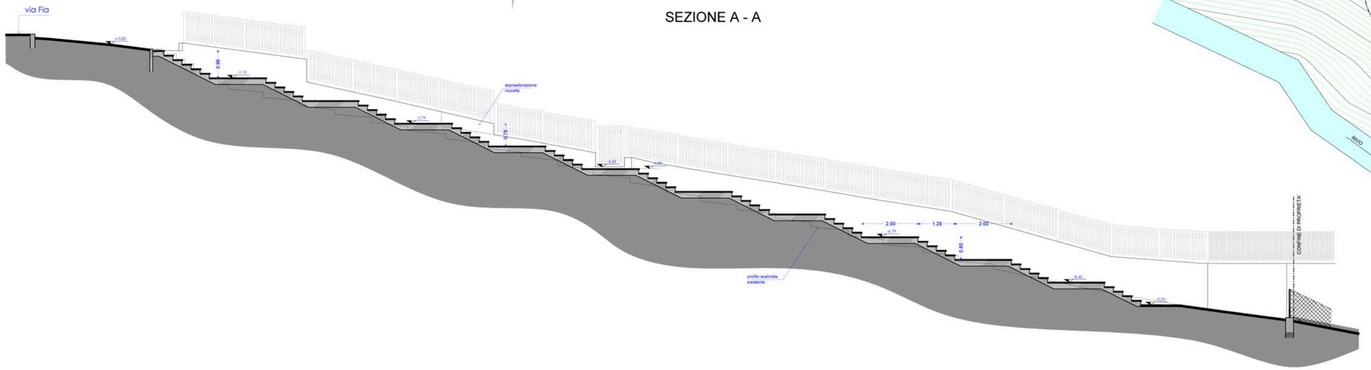

SEZIONE B - B

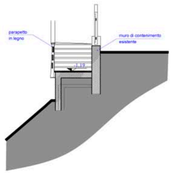

SEZIONE C - C

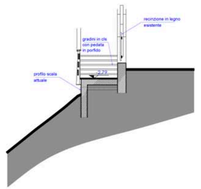

SEZIONE D - D

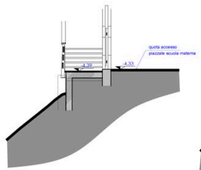

SEZIONE E - E

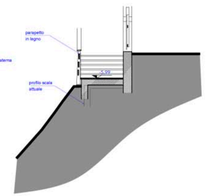

SEZIONE F - F

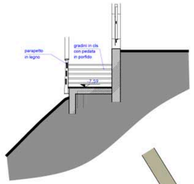
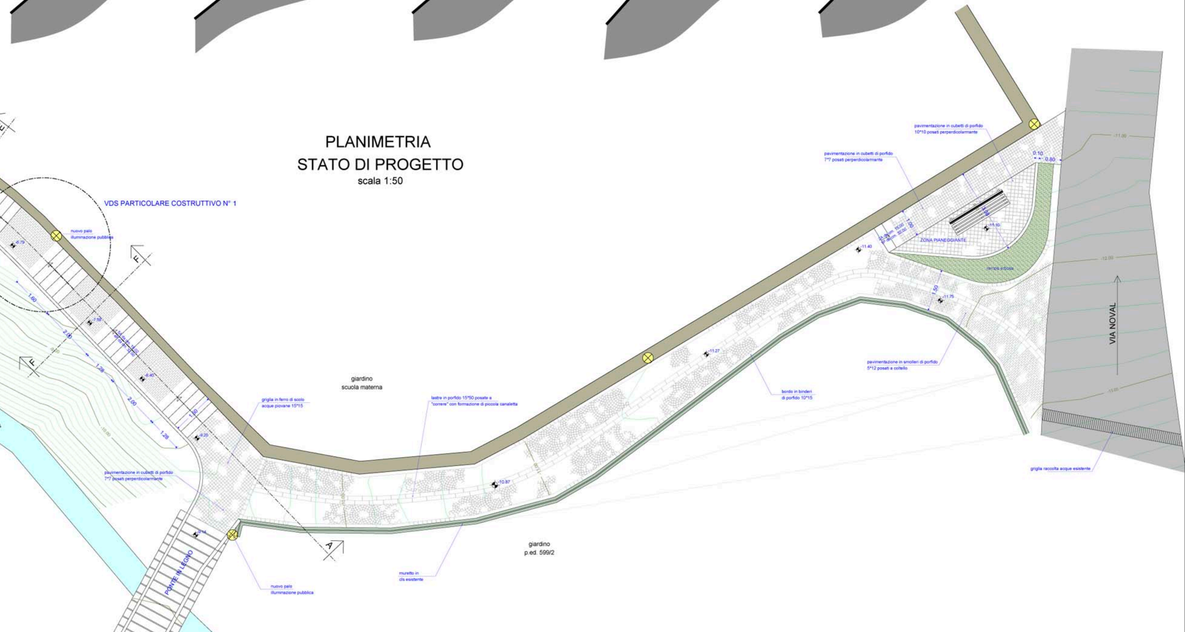
PLANIMETRIA
STATO DI PROGETTO
scala 1:50