




**PLANIMETRIA**  
scala 1:100

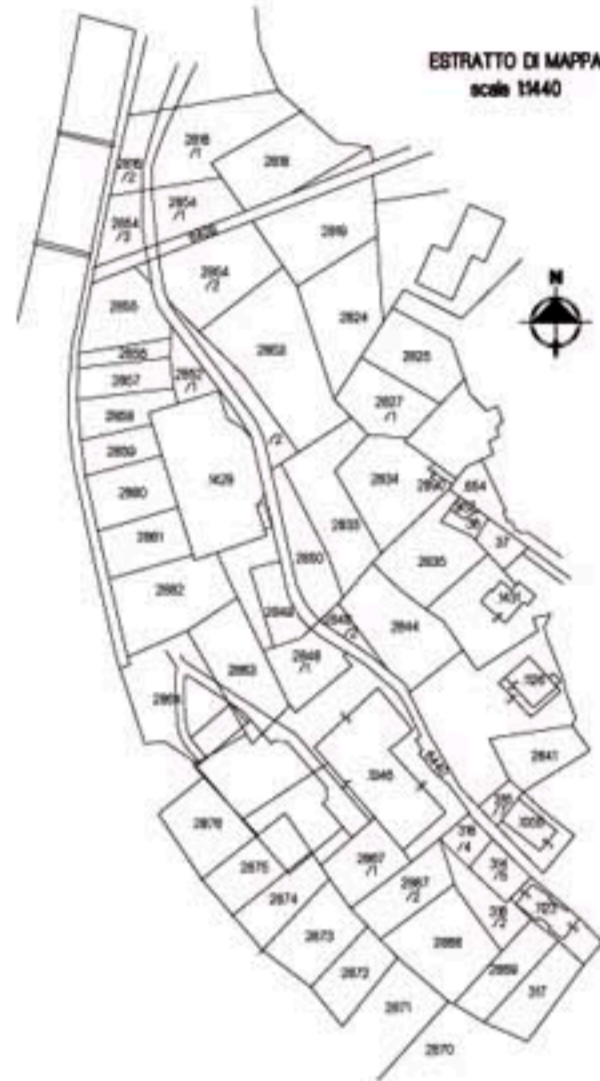

**PARTICOLARE PAVIMENTAZIONE**  
scala 1:20

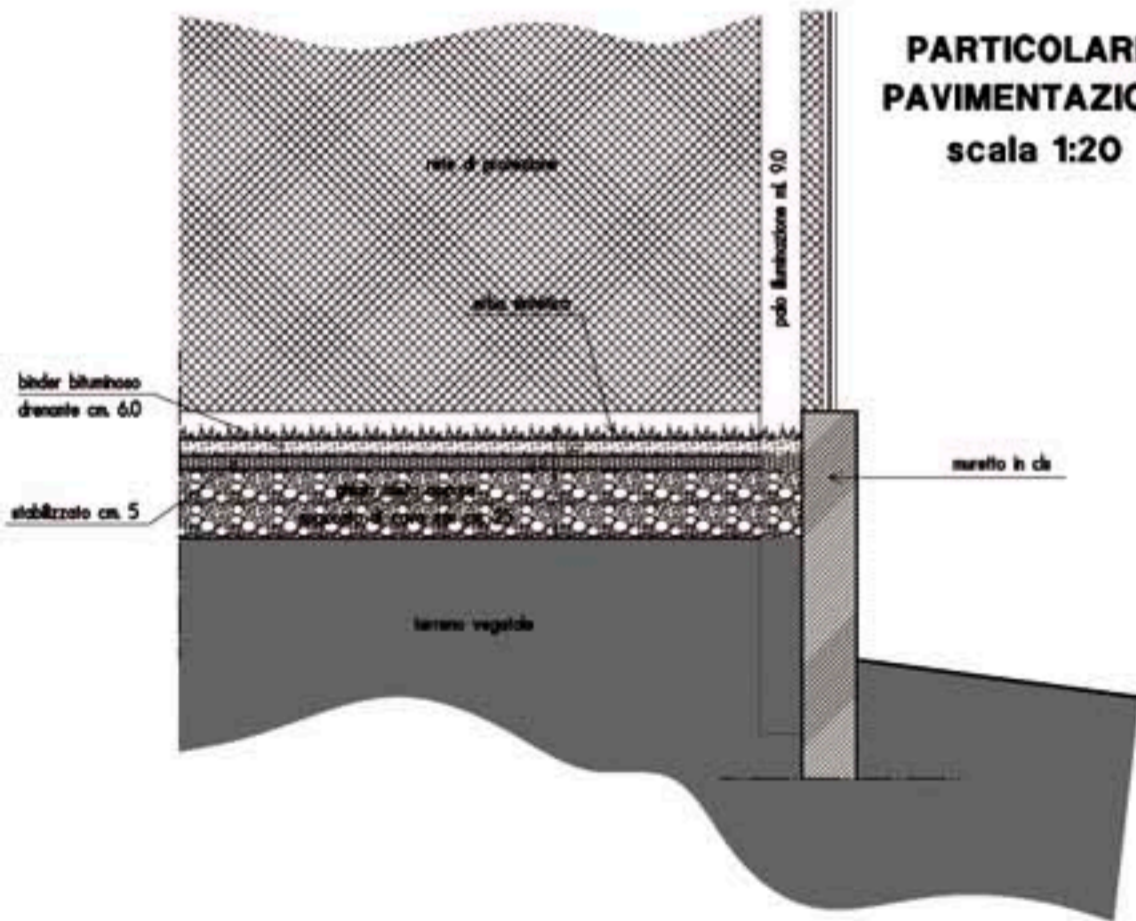

**PARTICOLARE TRIBUNE**  
scala 1:20

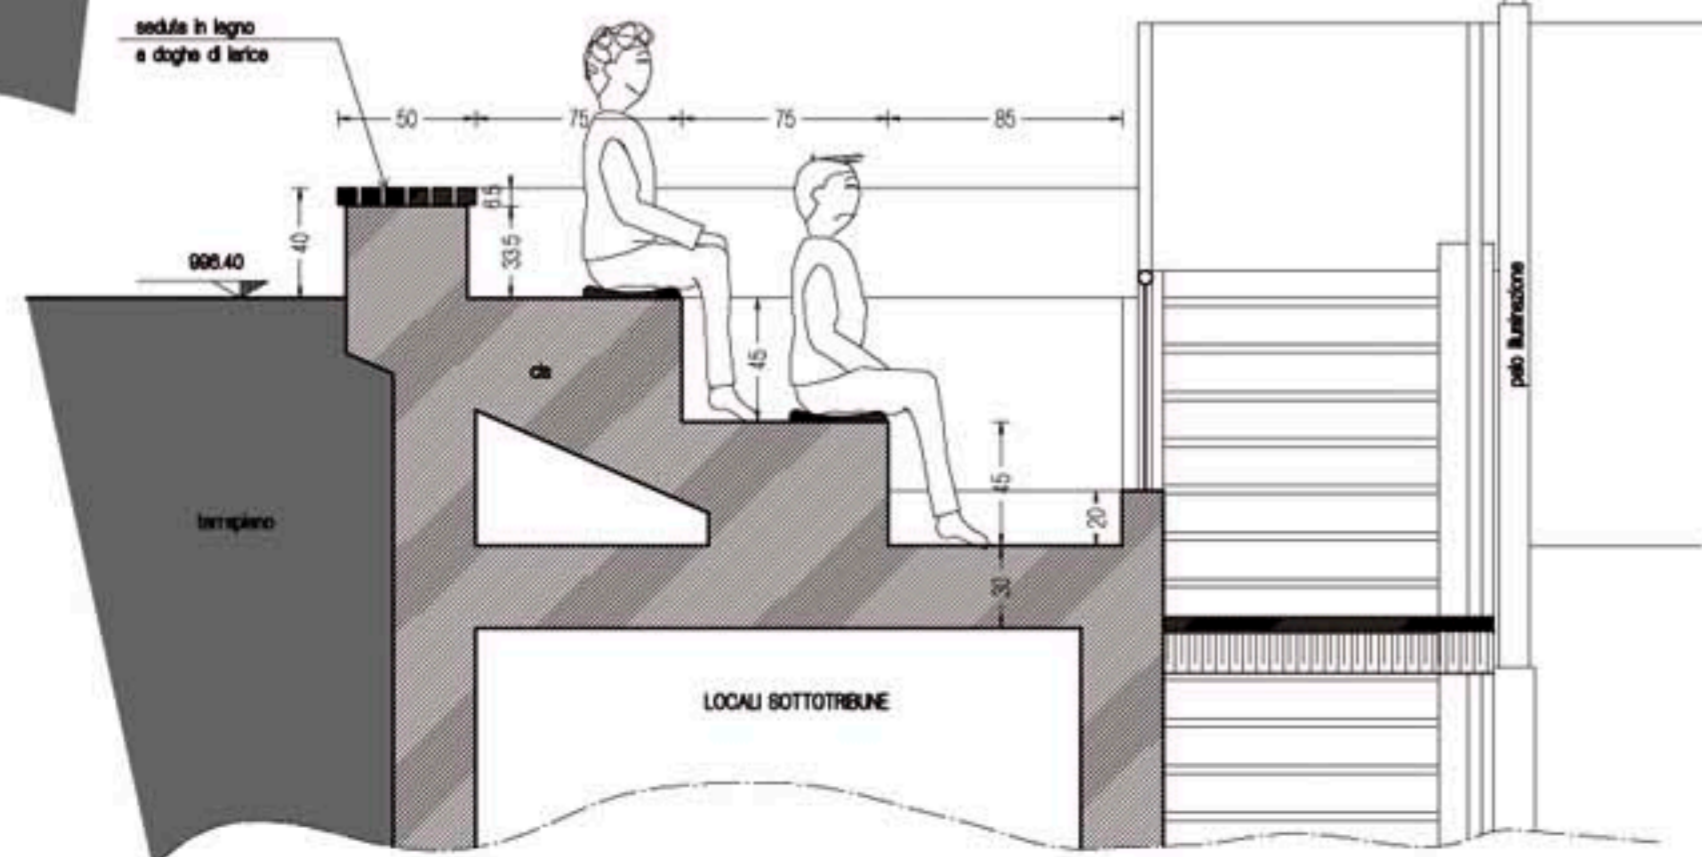

**PIANTA SOTTOTRIBUNE**

