REGIONE AUTONOMA TRENTINO-ALTO ADIGE

MOD. F

| UFFICIO CATASTO CAVALESE | TIPO DI FRAZIONAMENTO | Nr. /20 |
|---|---|---|
| COMUNE CAT.LE TESERO | Presentato per l'approvazione il | Copia rilasciata il |
| Il presente tipo è stato eseguito dal sottoscritto in base a rilievi speditivugo, in conformità alle disposizioni di cui alla L.R. 13.11.1985, Nr. 6 e relativo regolamento di esecuzione. | Si attesta la conformità del presente tipo alle norme di cui alla L.R. 13.11.1985, Nr. 6 e relativi regolamenti di esecuzione | Introdotto in via provvisoria dal Tecnico Catastale |
| TESERO il 31-08-2004 | INEFFICACE DAL | |
| Timbro professionale e firma. | Il Direttore | Imposta di bollo |

COLLEGIO PROVINCIALE GEOMETRI MAURIZIO PIAZZI ISCR. ALBO N. 1863 TRENTO

Mod. 8 Nr. Riscosse L./

ESTRATTO MAPPA SCALA 1: 2000

Il presente tipo di frazionamento e' stato depositato presso questo Comune ai sensi del 5 comma del_ l' art. 19 della legge 28.02.1985 nr. 47 e successive modificazioni ed integrazioni.

Vedi tipo precedente [1] Nr. /19 [2] Nr. /19 [3] Nr. /19

## PROSPETTO DELLA DIVISIONE

### STATO PRECEDENTE

| Richiesti | Particella | Coltura | Classe | Superficie ha | a | ca | Reddito (EURO) Dominicale | Agrario |
|---|---|---|---|---|---|---|---|---|
| | P.F. 6490 | PRATO | 4 | - | 5 | 82 | 1.10 | 0.82 |
| | P.F. 6275 | STRADA | - | - | 15 | 10 | - | - |
| | P.F. 6419 | PRATO | 4 | - | 40 | 00 | 8.26 | 6.20 |
| | | ARATIVO | 4 | - | 40 | 50 | 5.23 | 4.18 |
| | P.ed. 934 | EDIFICIO | - | - | - | 75 | - | - |
| | P.ed. 1015 | EDIFICIO | - | - | - | 9 | - | - |
| | | | | | | | | |
| | | | | | | | | |
| | | | | | | | | |
| | P.F. 5470/1 | ARATIVO | 3 | - | - | 47 | 0.15 | 0.05 |
| | P.F. 5768/2 | PRATO | 4 | - | - | 82 | 1.62 | 1.21 |
| | | | | | | | | |
| | P.F. 5768/1 | PRATO | 4 | - | 2 | 87 | 0.59 | 0.44 |
| | P.F. 5769 | PRATO | 4 | - | 51 | 58 | 2.39 | 1.64 |
| | P.F. 5770 | PRATO | 4 | - | 2 | 70 | 0.43 | 0.33 |
| | P.F. 5771 | PRATO | 4 | - | 3 | 10 | 0.64 | 0.48 |
| | P.F. 5762 | ARATIVO | 2 | - | 3 | 67 | 1.14 | 0.57 |
| | P.F. 5761/3 | ARATIVO | 2 | - | 8 | 52 | 2.64 | 1.32 |
| | P.F. 5761/1 | ARATIVO | 2 | - | 8 | 42 | 2.61 | 1.30 |
| | P.F. 5760/4 | ARATIVO | 2 | - | 5 | 06 | 1.65 | 0.82 |
| | P.F. 5760/2 | ARATIVO | 2 | - | 18 | 73 | 5.80 | 2.90 |
| | P.F. 5760/1 | ARATIVO | 2 | - | 7 | 06 | 2.30 | 1.90 |
| | P.F. 5759/4 | ARATIVO | 2 | - | 4 | 30 | 1.33 | 0.67 |
| | P.F. 5759/2 | ARATIVO | 2 | - | 2 | 03 | 0.63 | 0.31 |
| | P.F. 5758/4 | ARATIVO | 2 | - | 5 | 24 | 1.64 | 0.82 |
| | P.F. 5758/2 | ARATIVO | 2 | - | 5 | 12 | 1.59 | 0.79 |
| | P.F. 5757 | ARATIVO | 2 | - | 8 | 72 | 0.84 | 0.42 |
| | P.F. 5753 | ARATIVO | 2 | - | 9 | 00 | 2.86 | 1.43 |
| | P.F. 5752/2 | ARATIVO | 2 | - | 3 | 00 | 0.93 | 0.46 |
| | | | | | | | | |
| | P.F. 5750/4 | ARATIVO | 2 | - | 3 | 35 | 1.04 | 0.52 |
| | | | | - | - | - | | |
| | P.F. 5752/1 | ARATIVO | 2 | - | 3 | 23 | 1.00 | 0.50 |
| | | | | | | | | |
| | P.F. 5749 | ARATIVO | 2 | - | 6 | 29 | 2.57 | 1.28 |
| | | | | | | | | |
| | | | | | | | | |
| | | | | | | | | |
| | P.F. 5748 | ARATIVO | 2 | - | 4 | 03 | 1.25 | 0.62 |
| | | | | | | | | |
| | | | | | | | | |
| | P.F. 5745 | ARATIVO | 2 | - | 2 | 52 | 0.78 | 0.39 |
| | | | | | | | | |
| | | | | | | | | |
| | P.F. 5743 | ARATIVO | 2 | - | 6 | 19 | 1.92 | 0.96 |
| | | | | | | | | |
| | | | | | | | | |
| | P.F. 5742 | ARATIVO | 2 | - | 3 | 06 | 0.95 | 0.47 |
| | P.F. 5740 | ARATIVO | 2 | - | 4 | 28 | 1.32 | 0.66 |
| | | | | | | | | |
| | | | | | | | | |
| | P.F. 5739 | ARATIVO | 2 | - | 4 | 60 | 1.43 | 0.71 |
| | | | | | | | | |
| | | | | | | | | |
| | P.F. 5738 | ARATIVO | 2 | - | 4 | 28 | 1.33 | 0.66 |
| | P.F. 5737 | ARATIVO | 2 | - | 3 | 70 | 1.15 | 0.57 |
| | P.F. 5736 | PRATO | 4 | - | 1 | 67 | 0.26 | 0.21 |
| | P.F. 5732/2 | PRATO | 4 | - | 2 | 40 | 0.50 | 0.37 |
| | | | | | | | | |
| | | | | | | | | |
| | | | | | | | | |
| | | | | | | | | |
| | SOMME | | | - | 2 | 69 | 61.9 | 38.98 |

### STATO NUOVO

| Particella | Coltura | Classe | Superficie ha | a | ca | Reddito (EURO) Dominicale | Agrario |
|---|---|---|---|---|---|---|---|
| ~~P.F. 6490~~ | | | ESTINTA | | | | |
| P.F. 6275 | STRADA | - | - | 16 | 42 | - | - |
| P.F. 6419 | PRATO | 4 | - | 40 | 00 | 8.26 | 6.20 |
| | ARATIVO | 4 | - | 13 | 48 | 1.74 | 1.39 |
| ~~P.ed. 934~~ | | | ESTINTA | | | | |
| ~~P.ed. 1015~~ | | | ESTINTA | | | | |
| P.ed. 1589 | EDIFICIO | - | - | 25 | 20 | - | - |
| P.ed. 1590 | EDIFICIO | - | - | 20 | 33 | - | - |
| P.F. 6499 | STRADA | - | - | 7 | 51 | - | - |
| P.F. 5470/1 | ARATIVO | 3 | - | - | 40 | 0.12 | 0.04 |
| P.F. 5768/2 | PRATO | 4 | - | - | 29 | 1.71 | 1.28 |
| P.F. 5768/3 | PRATO | 4 | - | - | 62 | 0.13 | 0.10 |
| P.F. 5768/1 | PRATO | 4 | - | - | 37 | 0.08 | 0.06 |
| ~~P.F. 5769~~ | | | ESTINTA | | | | |
| ~~P.F. 5770~~ | | | ESTINTA | | | | |
| ~~P.F. 5771~~ | | | ESTINTA | | | | |
| P.F. 5762 | ARATIVO | 2 | - | - | 34 | 0.65 | 1.13 | 0.57 |
| P.F. 5761/3 | ARATIVO | 2 | - | - | 8 | 16 | 2.53 | 1.26 |
| P.F. 5761/1 | ARATIVO | 2 | - | - | 8 | 12 | 2.52 | 1.26 |
| P.F. 5760/4 | ARATIVO | 2 | - | - | 5 | 10 | 1.58 | 0.79 |
| P.F. 5760/2 | ARATIVO | 2 | - | - | 18 | 31 | 5.67 | 2.84 |
| P.F. 5760/1 | ARATIVO | 2 | - | - | 11 | 73 | 3.63 | 1.82 |
| P.F. 5759/1 | ARATIVO | 2 | - | - | 4 | 13 | 1.28 | 0.64 |
| P.F. 5759/3 | ARATIVO | 2 | - | - | 1 | 95 | 0.60 | 0.30 |
| P.F. 5758/1 | ARATIVO | 2 | - | - | 5 | 26 | 1.63 | 0.81 |
| P.F. 5758/3 | ARATIVO | 2 | - | - | 5 | 09 | 1.58 | 0.79 |
| P.F. 5757 | ARATIVO | 2 | - | - | 2 | 65 | 0.82 | 0.41 |
| P.F. 5753 | ARATIVO | 2 | - | - | 9 | 12 | 2.83 | 1.41 |
| P.F. 5752/3 | ARATIVO | 2 | - | - | 2 | 73 | 0.85 | 0.42 |
| P.F. 5752/5 | ARATIVO | 2 | - | - | - | 12 | 0.04 | 0.02 |
| P.F. 5752/6 | ARATIVO | 2 | - | - | 2 | 68 | 0.83 | 0.42 |
| P.F. 5752/4 | ARATIVO | 2 | - | - | - | 57 | 0.18 | 0.08 |
| P.F. 5752/1 | ARATIVO | 2 | - | - | 2 | 72 | 0.84 | 0.42 |
| P.F. 5750/5 | ARATIVO | 2 | - | - | - | 43 | 0.12 | 0.06 |
| ~~P.F. 5749~~ | | | ESTINTA | | | | | |
| P.F. 5749/1 | ARATIVO | 2 | - | - | - | 54 | 2.34 | 1.17 |
| P.F. 5749/2 | ARATIVO | 2 | - | - | - | 52 | 0.16 | 0.08 |
| ~~P.F. 5748~~ | | | ESTINTA | | | | | |
| P.F. 5746/1 | ARATIVO | 2 | - | - | 3 | 43 | 1.06 | 0.53 |
| P.F. 5746/2 | ARATIVO | 2 | - | - | - | 41 | 0.13 | 0.06 |
| ~~P.F. 5745~~ | | | ESTINTA | | | | | |
| P.F. 5745/1 | ARATIVO | 2 | - | - | 2 | 11 | 0.65 | 0.33 |
| P.F. 5745/2 | ARATIVO | 2 | - | - | - | 19 | 0.06 | 0.03 |
| ~~P.F. 5743~~ | | | ESTINTA | | | | | |
| P.F. 5743/1 | ARATIVO | 2 | - | - | 5 | 19 | 1.61 | 0.80 |
| P.F. 5743/2 | ARATIVO | 2 | - | - | - | 59 | 0.18 | 0.09 |
| P.F. 5745 | ARATIVO | 2 | - | - | 2 | 85 | 0.88 | 0.44 |
| ~~P.F. 5742~~ | | | ESTINTA | | | | | |
| P.F. 5740/1 | ARATIVO | 2 | - | - | 3 | 56 | 1.10 | 0.55 |
| P.F. 5740/2 | ARATIVO | 2 | - | - | - | 35 | 0.11 | 0.05 |
| ~~P.F. 5739~~ | | | ESTINTA | | | | | |
| P.F. 5739/1 | ARATIVO | 2 | - | - | 4 | 06 | 1.26 | 0.63 |
| P.F. 5739/2 | ARATIVO | 2 | - | - | - | 17 | 0.05 | 0.03 |
| P.F. 5738 | ARATIVO | 2 | - | - | 4 | 14 | 1.28 | 0.64 |
| P.F. 5737 | ARATIVO | 2 | - | - | 3 | 69 | 1.14 | 0.57 |
| P.F. 5736 | PRATO | 4 | - | - | 1 | 25 | 0.28 | 0.21 |
| P.F. 5732/2 | PRATO | 4 | - | - | 1 | 84 | 0.38 | 0.29 |
| P.F. 5732/4 | PRATO | 4 | - | - | - | 15 | 0.03 | 0.02 |
| | | | | | | | | |
| | | | | | | | | |
| | | | | | | | | |
| | | | | | | | | |
| | SOMME | | - | 2 | 69 | 17 | 54.44 | 29.99 |

PF43/0010/0393 PF56/0010/0393

## SCHEMA DEL RILIEVO

7000 6000 3000 5000 2000 PF54/0010/0393 1000 4000
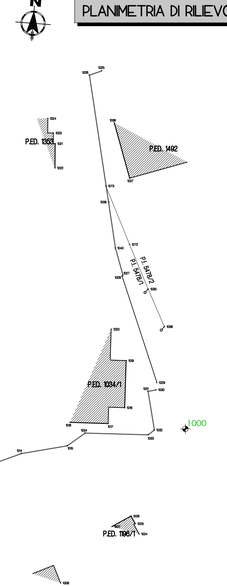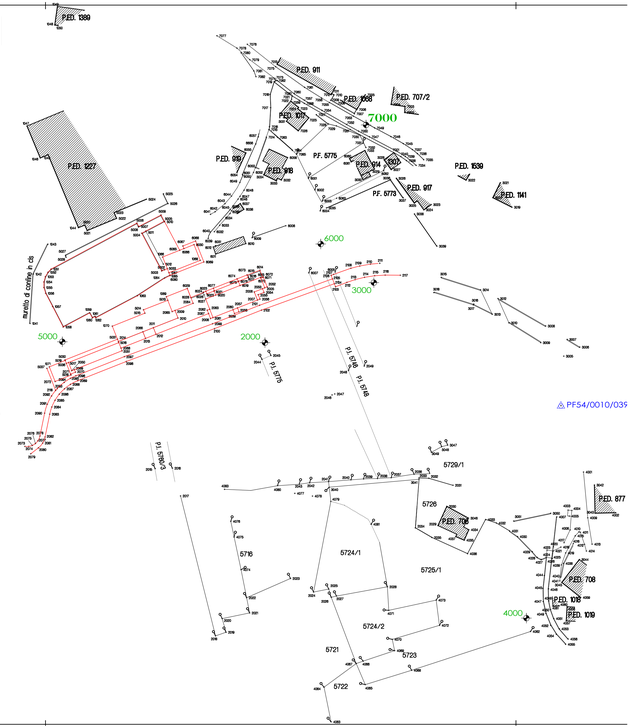
## PLANIMETRIA DI RILIEVO 1:1200