



PROVINCIA AUTONOMA DI TRENTO - SERVIZIO CATASTO
(D.Lgs. 18 maggio 2001 n.280)

CATASTO FABBRICATI
(Legge 28 febbraio 1994, n. 133)

Mod. Am (C.E.U.)
N. d'ord. 1
N. fogli 1

Planimetria (*) dell'immobile situato nel Comune di TESERO Via STAVA N. 86
allegata alla dichiarazione presentata all'Ufficio catasto di CAVALESE Ufficio tavolare di CAVALESE
C.C. TESERO F.M. P.Ed. 1565 Sub. 2 P.T. 3352 P.M.

Rilievo (*) in conformita'allo stato reale
Compilato dal geometra MAURIZIO PIAZZI
Iscritto all'Albo geometri della Prov. di TRENTO
Data 25-07-2005 Timbro e firma

SPAZIO RISERVATO ALL'UFFICIO CATASTO	
Subalterni controllati in data	<u> </u>
Il Tecnico Catastale	<u> </u>
Mod. 97 n. <u> </u> Cat. <u> </u> Cl. <u> </u>	



PROVINCIA AUTONOMA DI TRENTO - SERVIZIO CATASTO
(D.Lgs. 18 maggio 2001 n.280)

CATASTO FABBRICATI
(Legge 28 febbraio 1994, n. 133)

Mod. Am (C.E.U.)
N. d'ord. 1
N. fogli 2

Planimetria (*) dell'immobile situato nel Comune di TESERO Via STAVA N. 86
allegata alla dichiarazione presentata all'Ufficio catasto di CAVALESE Ufficio tavolare di CAVALESE
C.C. TESERO F.M. P.Ed. 1565 Sub. 1 P.T. 3352 P.M.

Rilievo (*) in conformita'allo stato reale
Compilato dal geometra MAURIZIO PIAZZI
Iscritto all'Albo geometri della Prov. di TRENTO
Data 25-07-2005 Timbro e firma

SPAZIO RISERVATO ALL'UFFICIO CATASTO	
Subalterni controllati in data	<u> </u>
Il Tecnico Catastale	<u> </u>
Mod. 97 n. <u> </u> Cat. <u> </u> Cl. <u> </u>	



PROVINCIA AUTONOMA DI TRENTO - SERVIZIO CATASTO
(D.Lgs. 18 maggio 2001 n.280)

CATASTO FABBRICATI
(Legge 28 febbraio 1994, n. 133)

Mod. D (C.E.U.)
N. d'ord. 1
N. fogli 1


Planimetria per la dimostrazione della suddivisione in subalterni dell'immobile situato nel Comune di TESERO
allegata alla dichiarazione presentata all'Ufficio catasto di CAVALESE Ufficio tavolare di CAVALESE
C.C. TESERO F.M. P.Ed. 1565 Sub. da 1 a 3 P.T. 3352

Rilievo in conformita'allo stato reale
Compilato dal geom. MAURIZIO PIAZZI
Iscritto all'Albo dei geometri della Prov. di TRENTO
Data 25-07-2005 Timbro e firma


SPAZIO RISERVATO ALL'UFFICIO CATASTO	
Subalterni controllati in data	<u> </u>
Il Tecnico Catastale	<u> </u>
Mod. 97 n. <u> </u>	

PIANO INTERRATO

H.= ml. 2.65

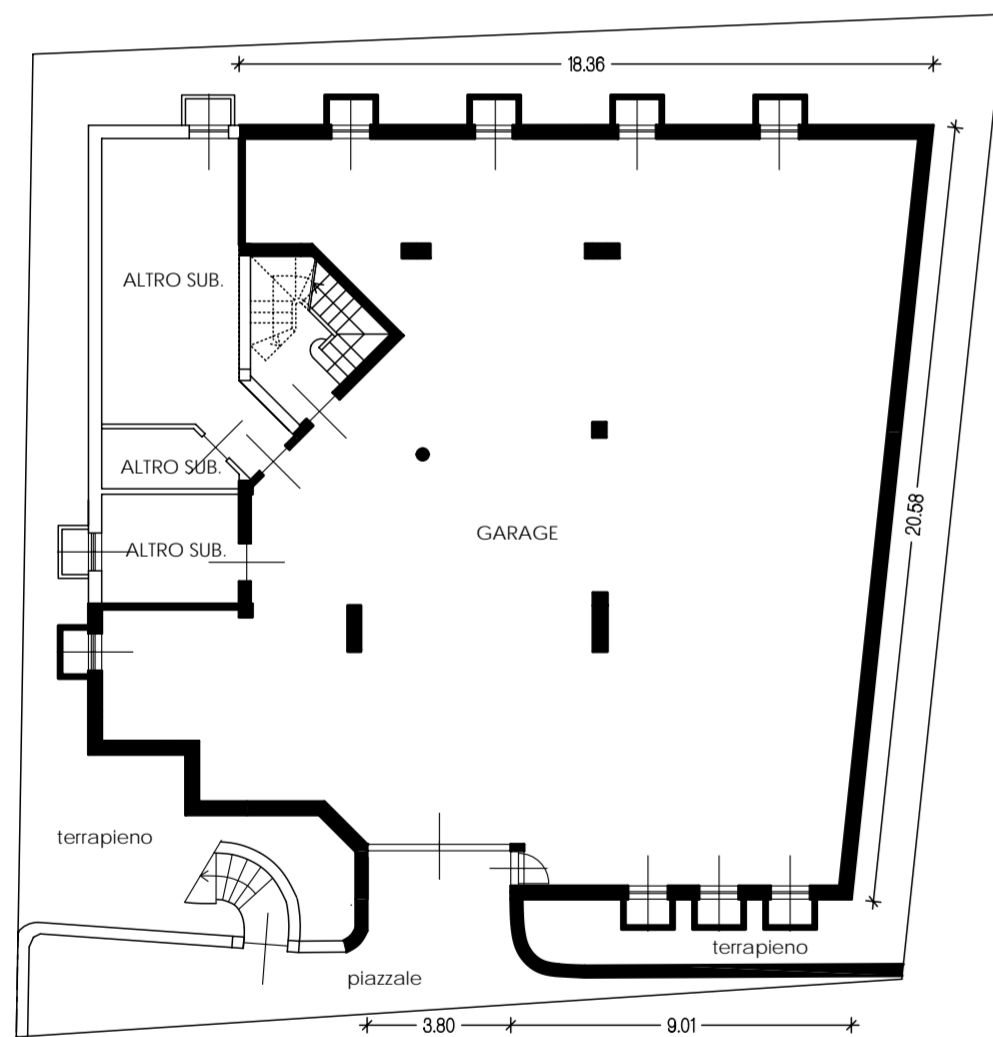


ESTRATTO DI MAPPA
scala 1:2000

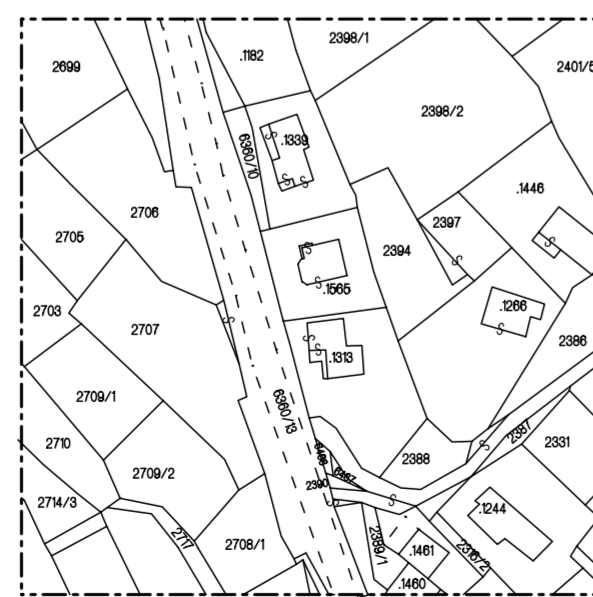

(*) Indicare le principali misure esterne


PIANO INTERRATO

H.= ml. 2.65

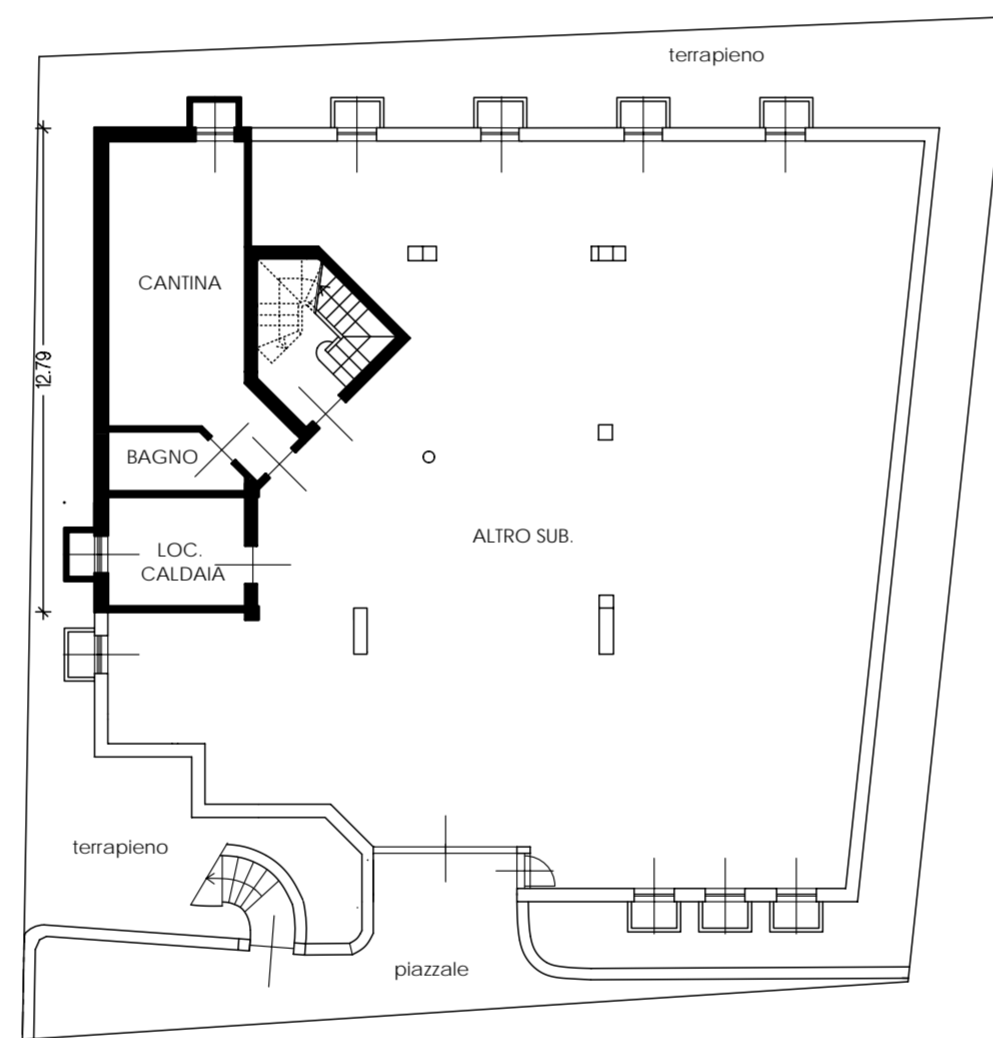


PRIMO PIANO

H.= ml. 2.40

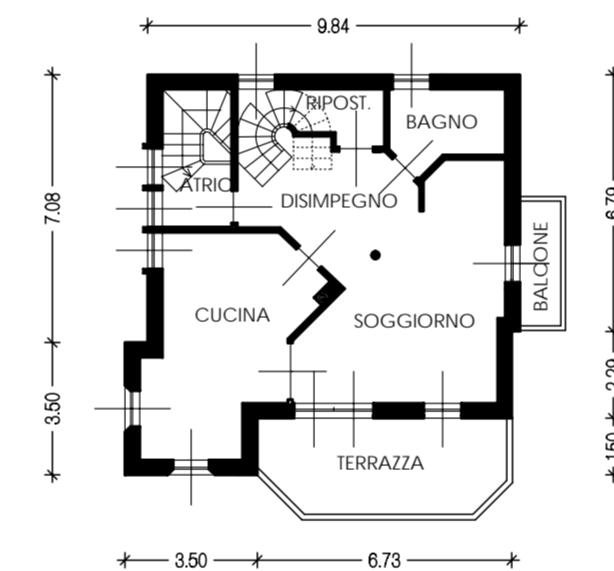


ESTRATTO DI MAPPA
scala 1:2000

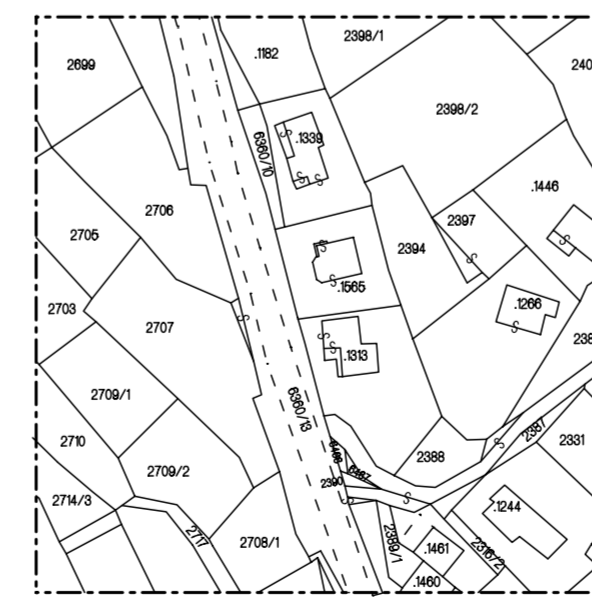


(*) Indicare le principali misure esterne

PIANO INTERRATO

H.= ml. 2.65

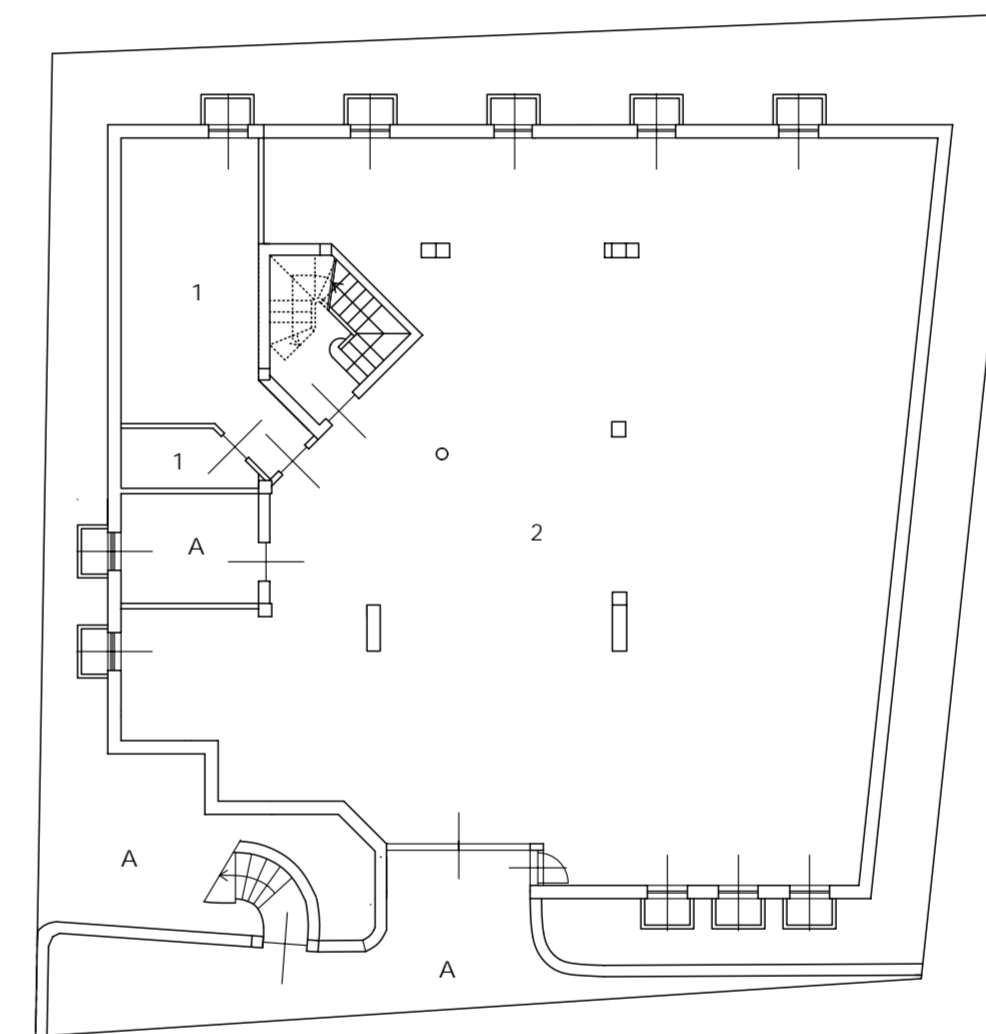

PRIMO PIANO

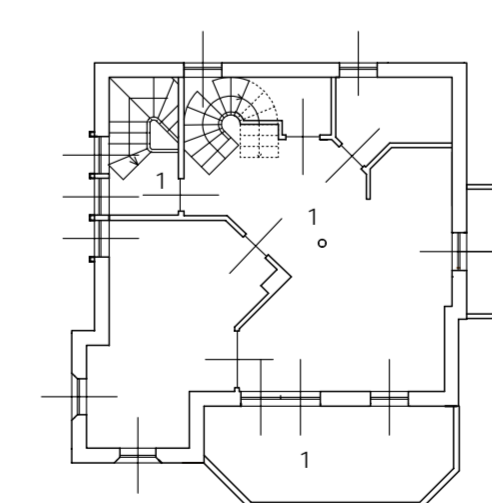


LEGENDA


- 1 cantina bagno P.I. appartamento a P.1. e P.2
- 2 garage a P. I.
- 3 vano in corso di definizione a P.T.

PIANO TERRA


H.= ml. 2.40

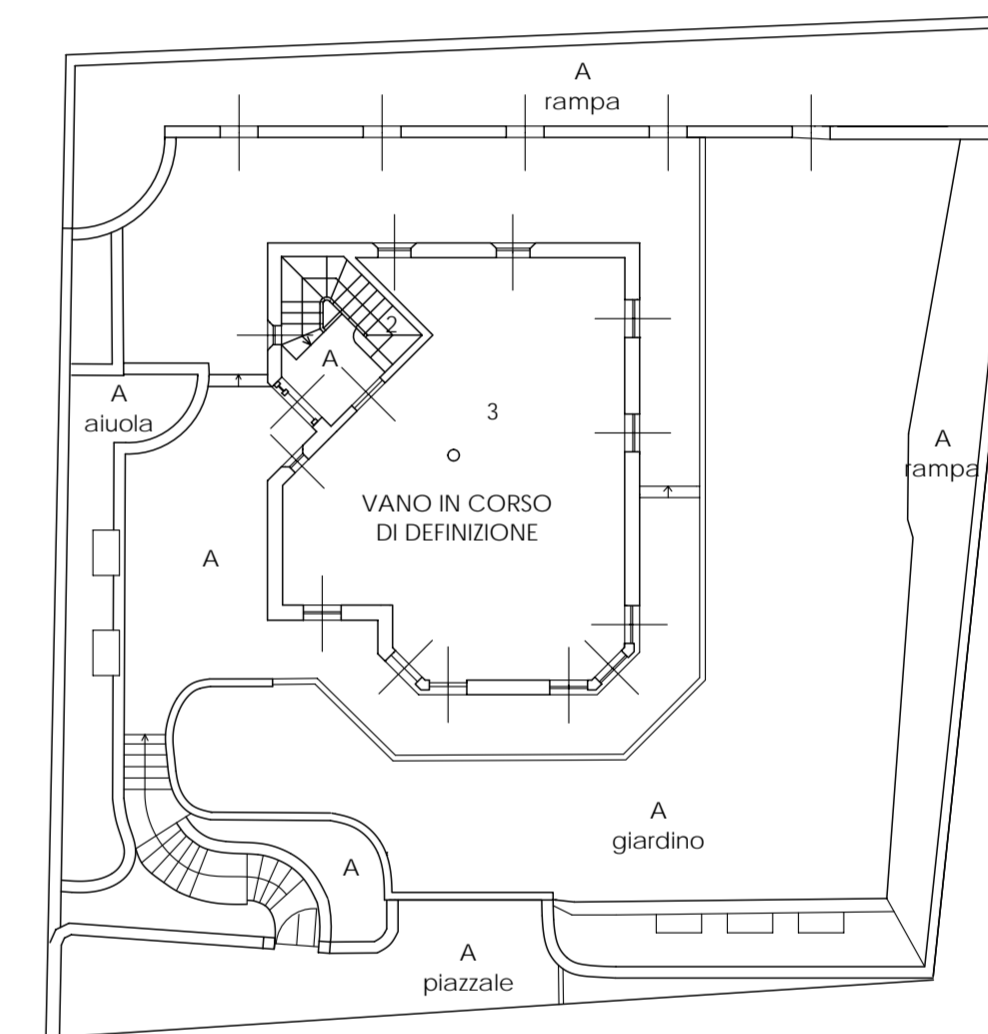

SECONDO PIANO

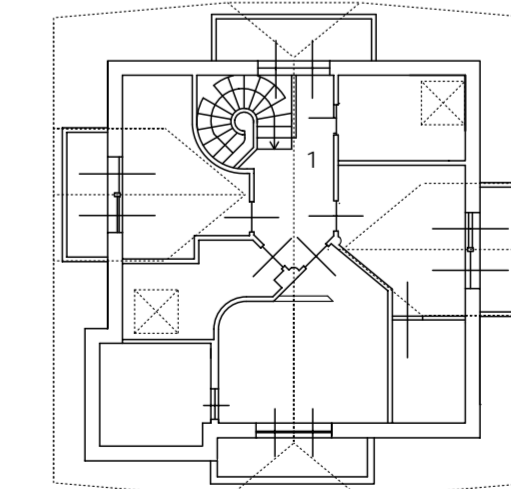

ESTRATTO DI MAPPA
scala 1:2000

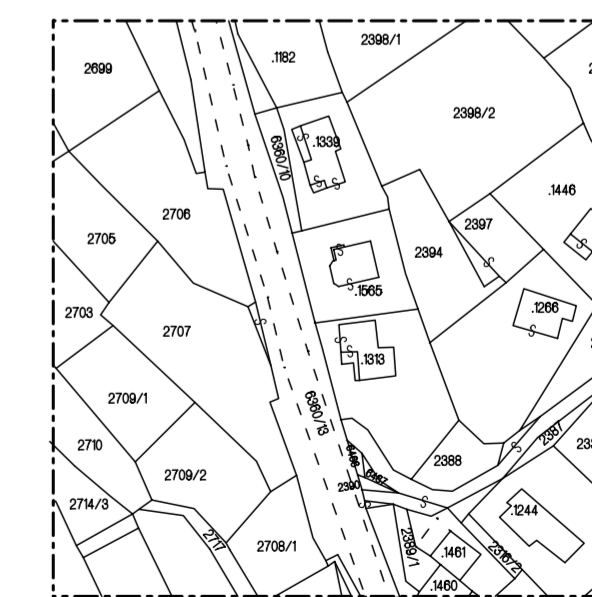

- A comune ai subb. 1-2
- loc. caldaia terrapieno piazzale a P.I.
- giardino aiuole rampe camminamenti P.T.