studio service

PIANTA 2° INTERRATO

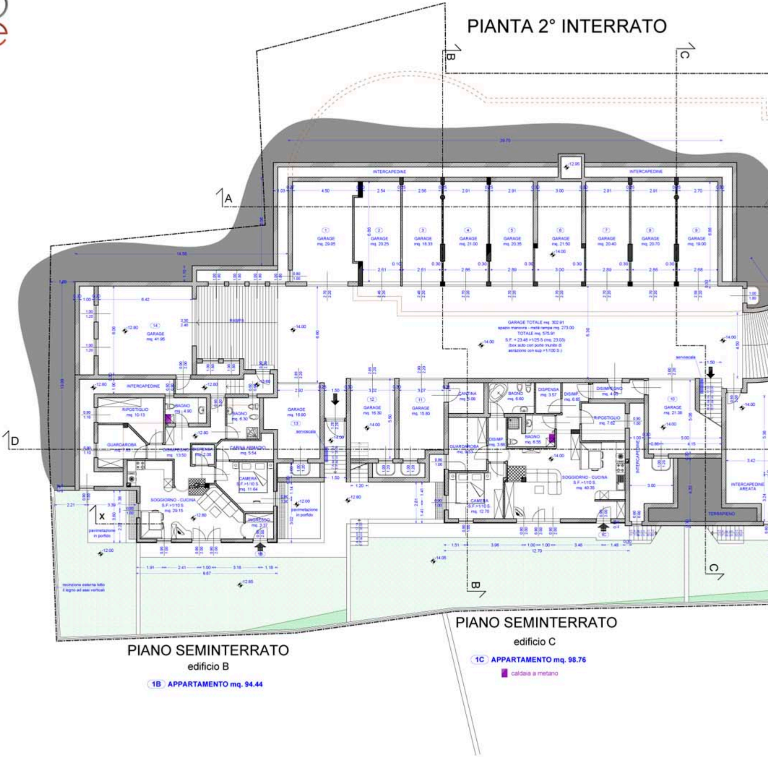

B
C
A
D
X
INTERCAPEDINE
① GARAGE mq. 29.05
② GARAGE mq. 20.25
③ GARAGE mq. 18.33
④ GARAGE mq. 21.00
⑤ GARAGE mq. 20.35
⑥ GARAGE mq. 21.50
⑦ GARAGE mq. 20.40
⑧ GARAGE mq. 20.70
⑨ GARAGE mq. 19.00
⑭ GARAGE mq. 41.95
RAMPA
GARAGE TOTALE mq. 302.91
spazio manovra - metà rampa mq. 273.00
TOTALE mq. 575.91
S.F. = 23.48 >1/25 S (mq. 23.03)
(box auto con porte munite di aerazione con sup >1/100 S.)
⑬ GARAGE mq. 16.90
servoscala
⑫ GARAGE mq. 16.30
⑪ GARAGE mq. 15.80
⑩ GARAGE mq. 21.38
RIPOSTIGLIO mq. 10.13
BAGNO mq. 4.90
BAGNO mq. 6.30
GUARDAROBA mq. 7.85
DISIMPEGNO mq. 13.50
DISPENSA mq. 2.08
CABINA ARMADIO mq. 5.54
CAMERA S.F.>1/10 S. mq. 11.64
SOGGIORNO - CUCINA S.F.>1/10 S. mq. 29.15
INGRESSO mq. 3.37
1B
pavimentazione in porfido
recinzione esterna lotto il legno ad assi verticali
CANTINA mq. 5.08
BAGNO mq. 6.60
DISPENSA mq. 3.57
DISIMP. mq. 6.65
DISIMPEGNO mq. 4.05
RIPOSTIGLIO mq. 7.62
DISIMP. mq. 3.66
BAGNO mq. 6.55
GUARDAROBA mq. 9.53
SOGGIORNO - CUCINA S.F.>1/10 S. mq. 40.35
CAMERA S.F.>1/10 S. mq. 12.70
1C
INTERCAPEDINE
INTERCAPEDINE AREATA
TERRAPIENO
-12.95
-14.00
-12.80
-12.60
-12.00
-12.85
-14.05
29.70
14.56
1.91 2.41 1.00 3.16 1.18
9.67
1.51 3.96 1.00 1.00 3.46 1.48
12.70

PIANO SEMINTERRATO

edificio C

1C APPARTAMENTO mq. 98.76

▮ caldaia a metano

PIANO SEMINTERRATO

edificio B

1B APPARTAMENTO mq. 94.44

ESTRATTO DI MAPPA
scala 1:1000

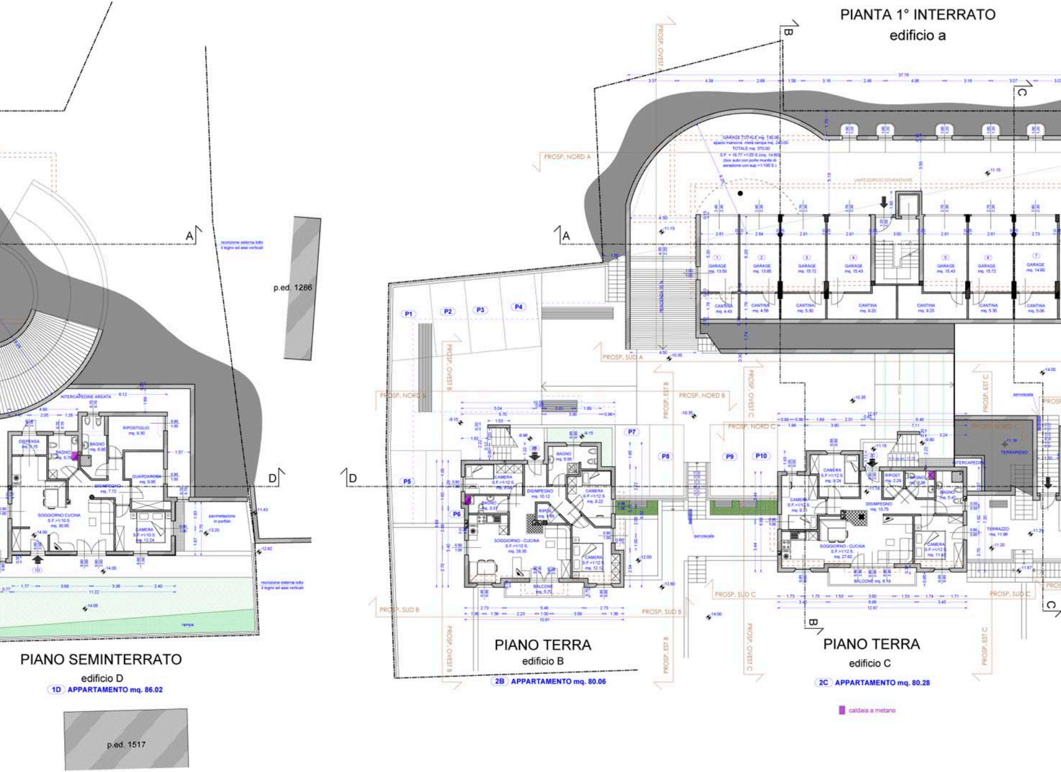

PIANTA 1° INTERRATO
edificio a

PIANO SEMINTERRATO
edificio D

1D APPARTAMENTO mq. 86.02

PIANO TERRA
edificio B

2B APPARTAMENTO mq. 80.06

PIANO TERRA
edificio C

2C APPARTAMENTO mq. 80.28

▮ caldaia a metano

p.ed. 1286
p.ed. 1517
A
B
C
D
PROSP. NORD A
PROSP. SUD A
PROSP. OVEST A
PROSP. NORD B
PROSP. SUD B
PROSP. OVEST B
PROSP. EST B
PROSP. NORD C
PROSP. SUD C
PROSP. OVEST C
PROSP. EST C
GARAGE TOTALE mq. 130.00
TOTALE mq. 370.00
LIMITE EDIFICIO SOVRASTANTE
GARAGE mq. 13.50
GARAGE mq. 13.85
GARAGE mq. 15.72
GARAGE mq. 15.43
GARAGE mq. 15.43
GARAGE mq. 15.72
GARAGE mq. 14.80
CANTINA mq. 4.43
CANTINA mq. 4.56
CANTINA mq. 5.30
CANTINA mq. 9.20
CANTINA mq. 9.20
CANTINA mq. 5.30
CANTINA mq. 5.06
P1
P2
P3
P4
P5
P6
P7
P8
P9
P10
INTERCAPEDINE AREATA
DISPENSA
BAGNO mq. 5.76
BAGNO mq. 6.95
RIPOSTIGLIO mq. 9.30
GUARDAROBA mq. 9.95
DISIMPEGNO mq. 7.72
SOGGIORNO CUCINA S.F.>1/10 S. mq. 30.95
CAMERA S.F.>1/10 S. mq. 12.24
pavimentazione in porfido
recinzione esterna lotto il legno ad assi verticali
rampa
CAMERA S.F.>1/12 S.
BAGNO mq. 3.37
BAGNO mq. 6.95
DISIMPEGNO mq. 10.12
CAMERA S.F.>1/12 S. mq. 9.22
RIPOS.
SOGGIORNO - CUCINA S.F.>1/12 S. mq. 28.35
CAMERA S.F.>1/12 S. mq. 12.12
BALCONE mq. 5.70
CAMERA S.F.>1/12 S. mq. 9.24
CAMERA S.F.>1/12 S. mq. 9.23
RIPOST. mq. 2.29
BAGNO
BAGNO mq. 5.47
DISIMPEGNO mq. 10.75
SOGGIORNO - CUCINA S.F.>1/12 S. mq. 27.62
CAMERA S.F.>1/12 S. mq. 11.82
BALCONE mq. 6.18
INTERCAPEDINE
TERRAPIENO
TERRAZZO mq. 11.96
servoscala

PIANTA PIANO TERRA

edificio A

1A APPARTAMENTO mq. 81.89 **2A APPARTAMENTO mq. 81.89**

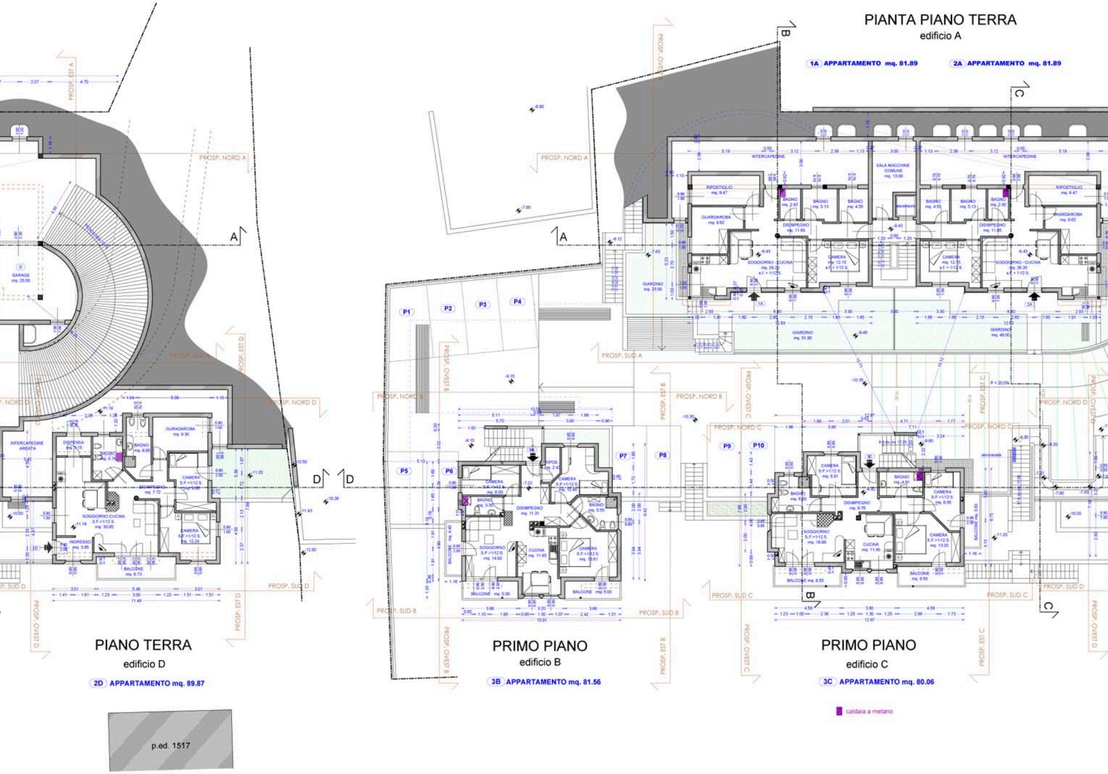
PROSP. EST A
PROSP. NORD A
PROSP. SUD A
PROSP. OVEST A
PROSP. NORD B
PROSP. SUD B
PROSP. EST B
PROSP. OVEST B
PROSP. NORD C
PROSP. SUD C
PROSP. EST C
PROSP. OVEST C
PROSP. NORD D
PROSP. SUD D
PROSP. EST D
PROSP. OVEST D
A
B
C
D
GARAGE mq. 25.56
INTERCAPEDINE AREATA
DISPENSA mq. 3.15
BAGNO
BAGNO mq. 6.95
GUARDAROBA mq. 9.30
DISIMPEGNO mq. 7.72
CAMERA S.F.>1/12 S.
SOGGIORNO CUCINA S.F.>1/12 S. mq. 30.95
CAMERA mq. 12.24
INGRESSO mq. 3.85
BALCONE mq. 8.73
2D
P1
P2
P3
P4
P5
P6
P7
P8
P9
P10
CAMERA S.F.>1/12 S. mq. 8.00
BAGNO mq. 3.35
DISIMPEGNO mq. 11.31
RIPOS. mq. 2.43
CAMERA S.F.>1/12 S. mq. 10.46
BAGNO mq. 5.55
SOGGIORNO S.F.>1/12 S. mq. 14.92
CUCINA mq. 11.93
CAMERA S.F.>1/12 S. mq. 13.61
BALCONE mq. 5.00
BALCONE mq. 5.00
BALCONE mq. 4.40
3B
CAMERA S.F.>1/12 S. mq. 8.81
BAGNO mq. 4.91
BAGNO mq. 6.50
DISIMPEGNO mq. 9.76
CAMERA S.F.>1/12 S. mq. 8.56
SOGGIORNO S.F.>1/12 S. mq. 16.68
CUCINA mq. 11.45
CAMERA S.F.>1/12 S. mq. 13.20
BALCONE mq. 6.55
BALCONE mq. 6.55
BALCONE mq. 3.63
3C
servoscala
P = 20.0%
INTERCAPEDINE
SALA MACCHINE COMUNE mq. 13.00
RIPOSTIGLIO mq. 9.47
GUARDAROBA mq. 9.62
BAGNO mq. 2.92
BAGNO mq. 5.13
BAGNO mq. 4.55
DISIMPEGNO mq. 11.85
CAMERA mq. 12.15 a.f. > 1/12 S.
SOGGIORNO - CUCINA mq. 26.20 a.f. > 1/12 S.
ascensore
GIARDINO mq. 23.50
GIARDINO mq. 51.80
GIARDINO mq. 48.00
1A
2A
p.ed. 1517

PIANO TERRA

edificio D

2D APPARTAMENTO mq. 89.87

PRIMO PIANO

edificio B

3B APPARTAMENTO mq. 81.56

PRIMO PIANO

edificio C

3C APPARTAMENTO mq. 80.06

▮ caldaia a metano

PIANTA 1° PIANO

edificio A

3A APPARTAMENTO mq. 80.05

4A APPARTAMENTO mq. 80.05

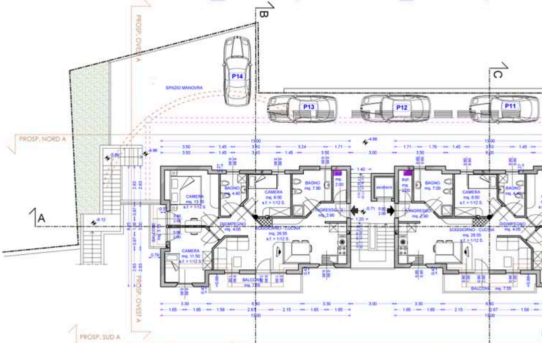
B
C
A
P14
P13
P12
P11
SPAZIO MANOVRA
PROSP. NORD A
PROSP. OVEST A
PROSP. SUD A
CAMERA mq. 13.15
BAGNO mq. 4.40
CAMERA mq. 8.50
BAGNO mq. 7.00
INGRESSO mq. 2.90
DISIMPEGNO mq. 4.05
SOGGIORNO - CUCINA mq. 26.55
CAMERA mq. 11.50
BALCONE mq. 7.55
RIP. mq. 2.00

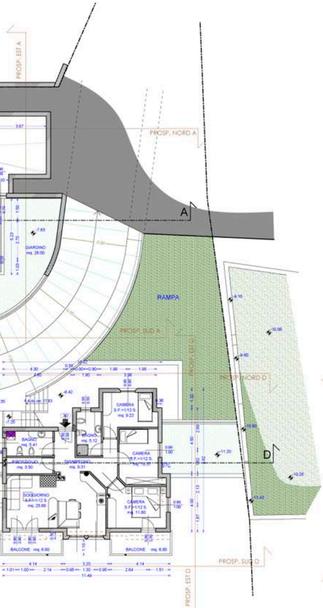
PROSP. EST A
PROSP. NORD A
A
GIARDINO mq. 28.00
RAMPA
PROSP. SUD A
PROSP. NORD D
PROSP. EST D
PROSP. SUD D
D
CAMERA mq. 9.22
BAGNO mq. 5.41
BAGNO mq. 5.12
CAMERA mq. 10.37
DISIMPEGNO mq. 9.31
SOGGIORNO mq. 25.68
CAMERA mq. 11.80
BALCONE mq. 6.80
BALCONE mq. 6.80

PRIMO PIANO

edificio D

3D APPARTAMENTO mq. 80.41

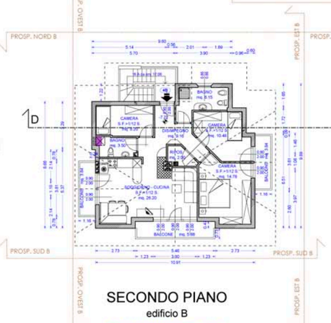
PROSP. OVEST B
PROSP. NORD B
PROSP. EST B
PROSP. SUD B
D
CAMERA mq. 8.20
BAGNO mq. 5.15
DISIMPEGNO mq. 9.16
CAMERA mq. 10.48
BAGNO mq. 3.50
RIPOST. mq. 2.00
CAMERA mq. 14.78
SOGGIORNO - CUCINA mq. 26.20
BALCONE mq. 5.88

SECONDO PIANO

edificio B

4B APPARTAMENTO mq. 80.47

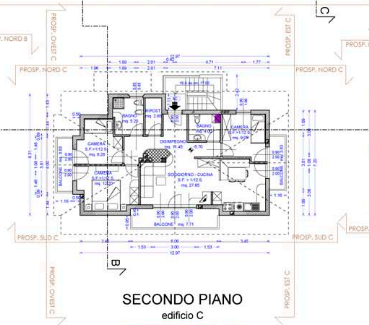
PROSP. OVEST C
PROSP. NORD C
PROSP. EST C
PROSP. SUD C
B
C
BAGNO mq. 5.20
RIPOST. mq. 2.85
BAGNO mq. 4.00
CAMERA mq. 9.09
CAMERA mq. 8.26
DISIMPEGNO mq. 11.45
CAMERA mq. 12.20
SOGGIORNO - CUCINA mq. 27.85
BALCONE mq. 7.71

SECONDO PIANO

edificio C

4C APPARTAMENTO mq. 80.88

▨ caldaia a metano

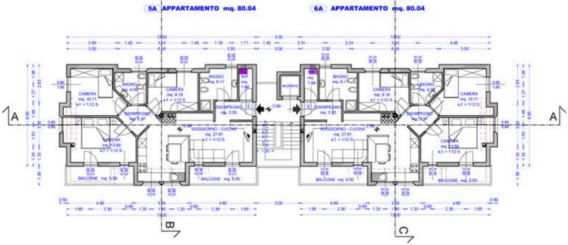
5A APPARTAMENTO mq. 80.04
6A APPARTAMENTO mq. 80.04
CAMERA
BAGNO
DISIMPEGNO
SOGGIORNO - CUCINA mq. 27.61
BALCONE mq. 5.50
A
B
C

PIANTA 2° PIANO

edificio A

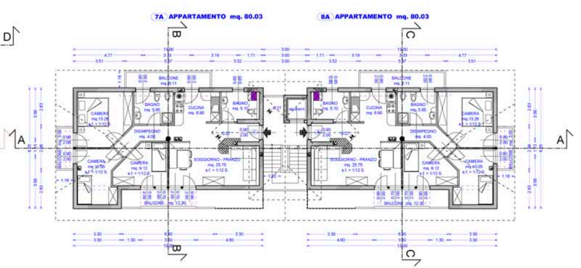
7A APPARTAMENTO mq. 80.03
8A APPARTAMENTO mq. 80.03
CAMERA
BAGNO
CUCINA mq. 6.90
DISIMPEGNO mq. 4.00
SOGGIORNO - PRANZO mq. 25.75
BALCONE mq. 12.30
A
B
C

PIANTA 3° PIANO

edificio A

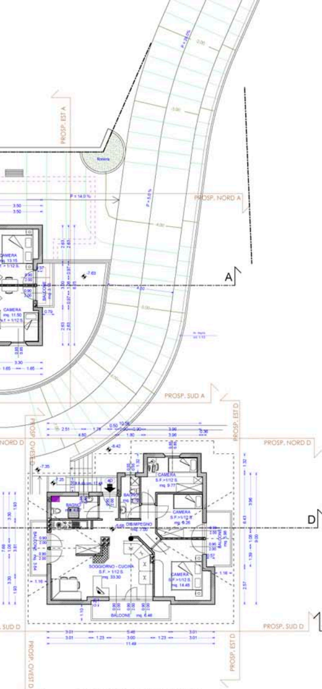
PROSP. EST A
PROSP. NORD A
PROSP. SUD A
PROSP. EST D
PROSP. NORD D
PROSP. SUD D
PROSP. OVEST D
CAMERA
BAGNO
DISIMPEGNO
SOGGIORNO - CUCINA mq. 33.30
BALCONE mq. 6.46
A
D

SECONDO PIANO

edificio D

4D APPARTAMENTO mq. 82.53