



PROSPETTO SUD  
edificio b

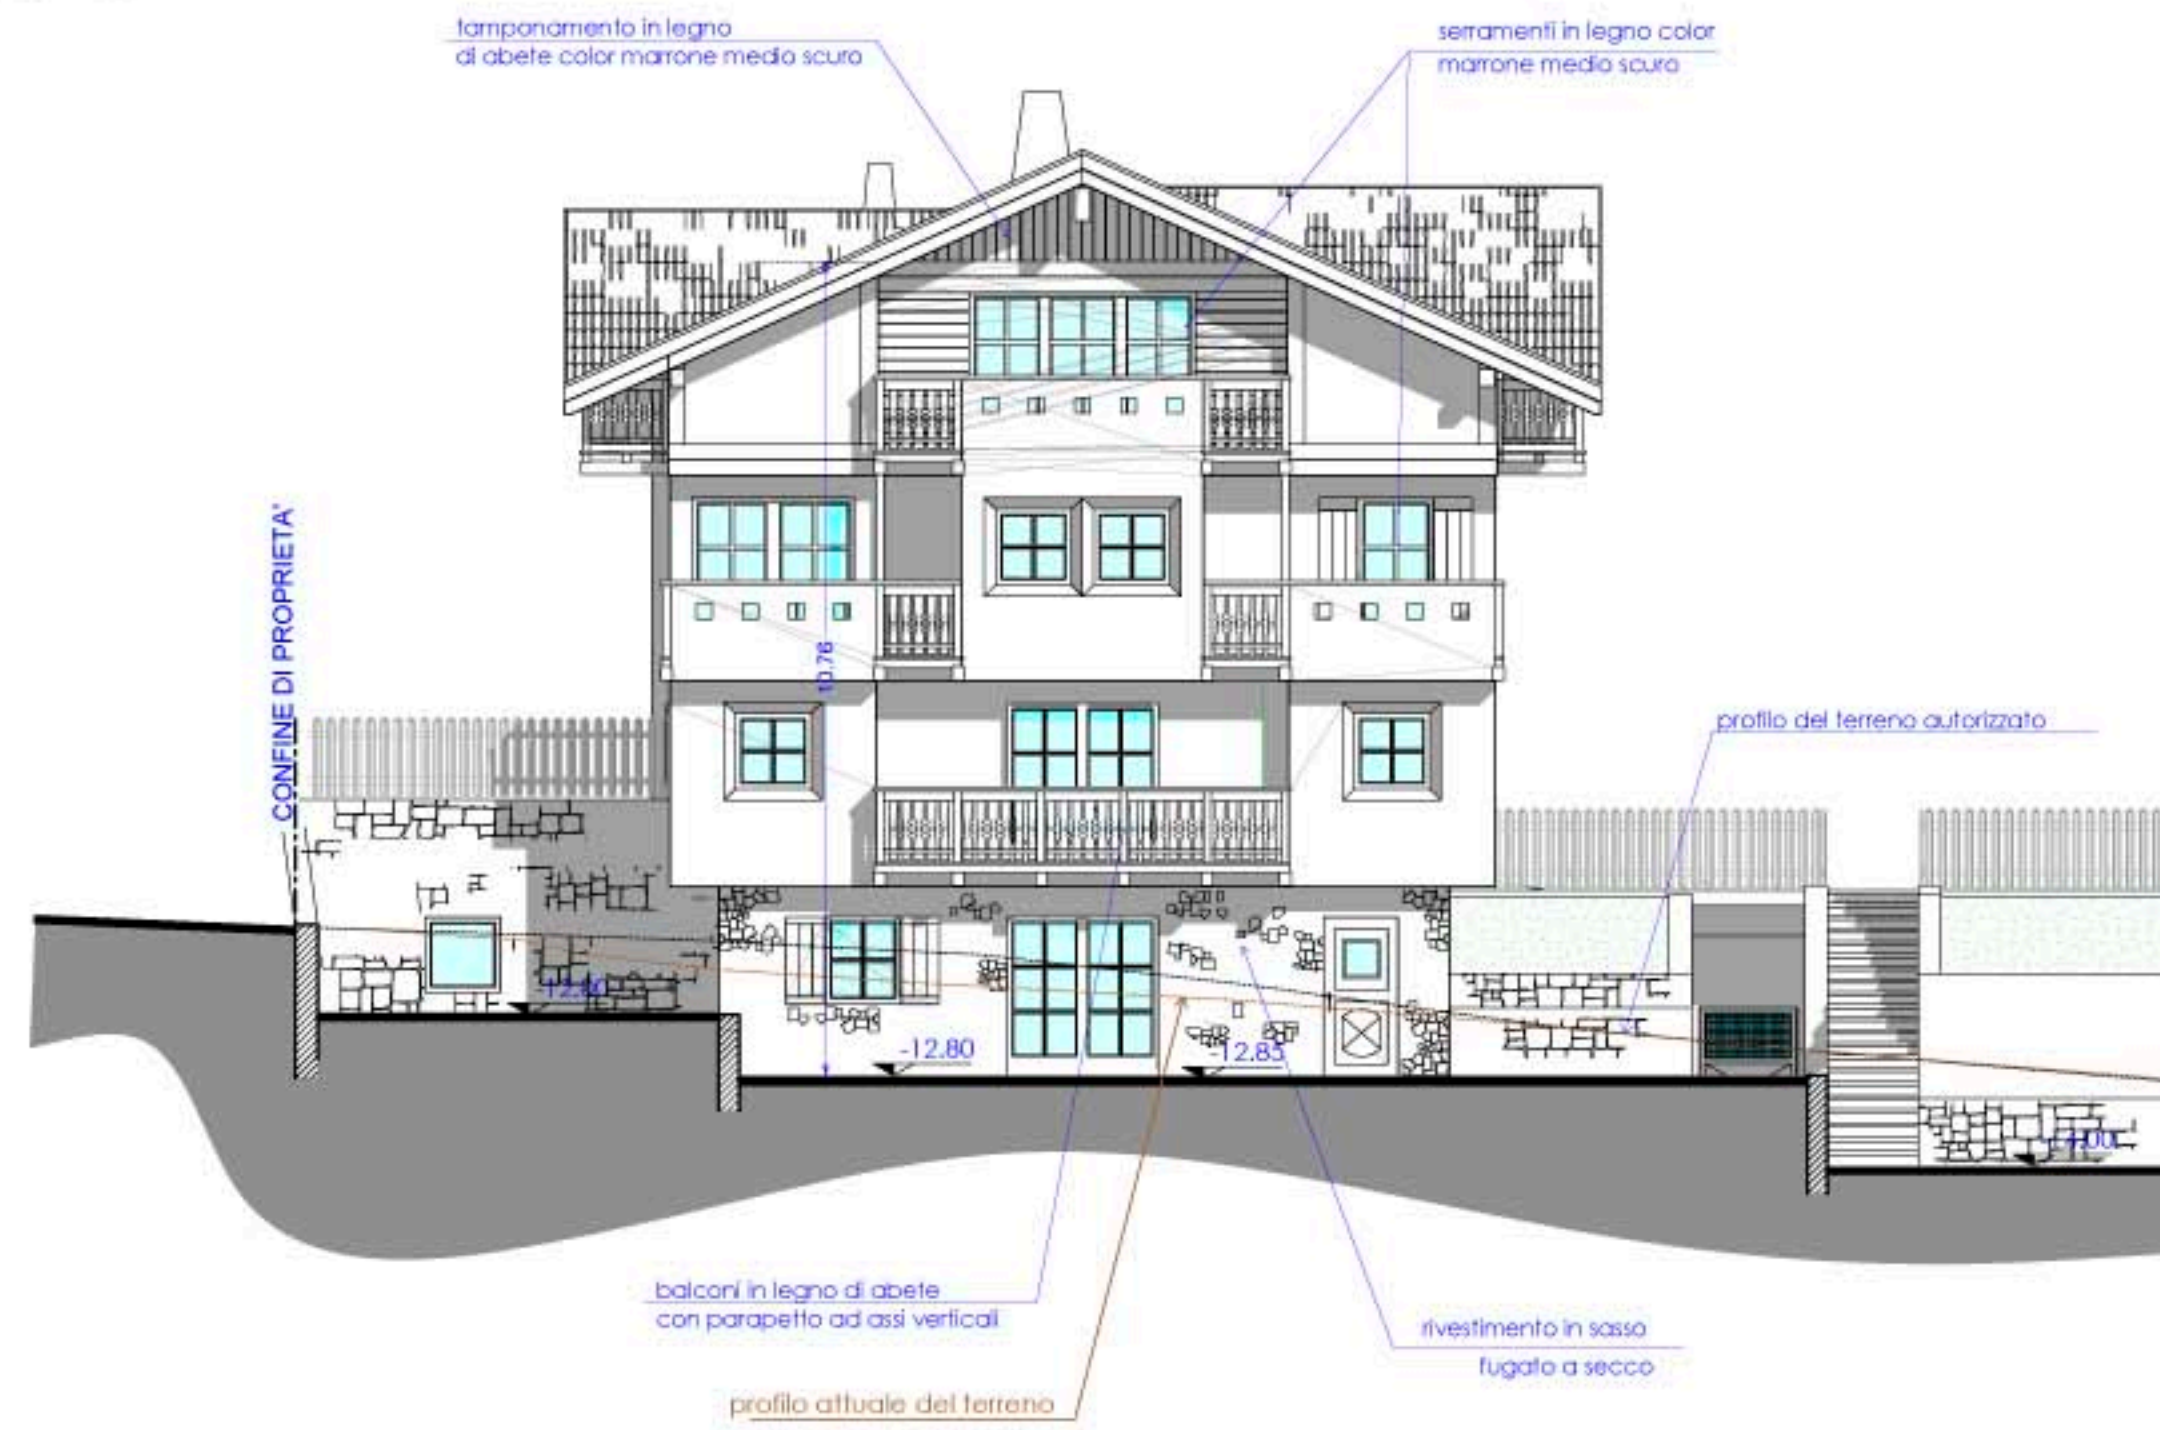

PROSPETTO OVEST  
edificio b



PROSPETTO NORD  
edificio b

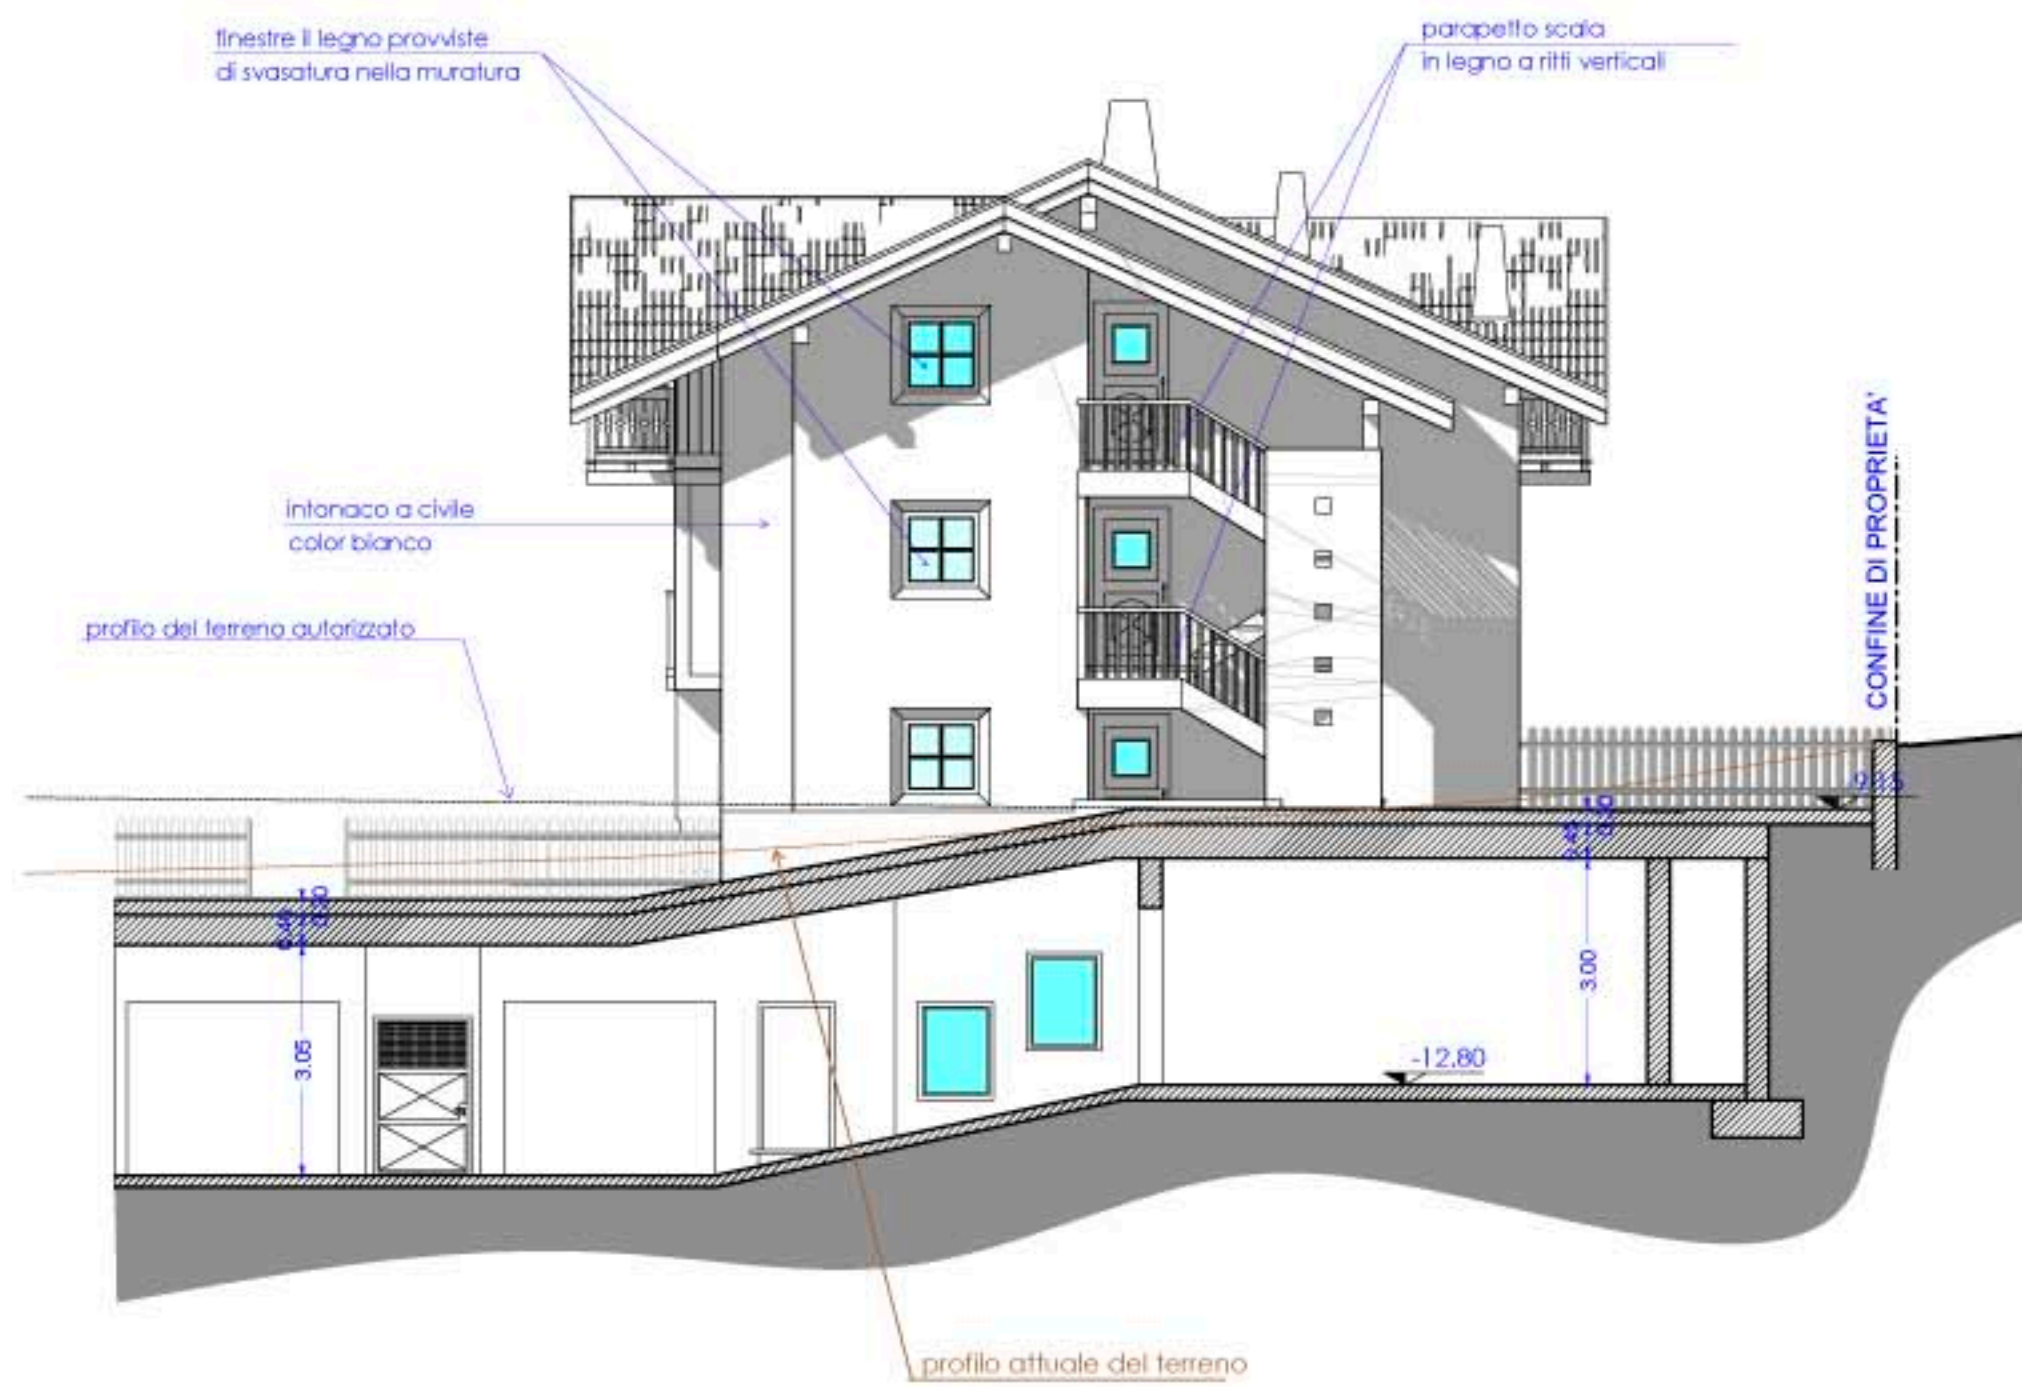

PROSPETTO EST  
edificio b

