




PLANIMETRIA DI PROGETTO  
scala 1:100

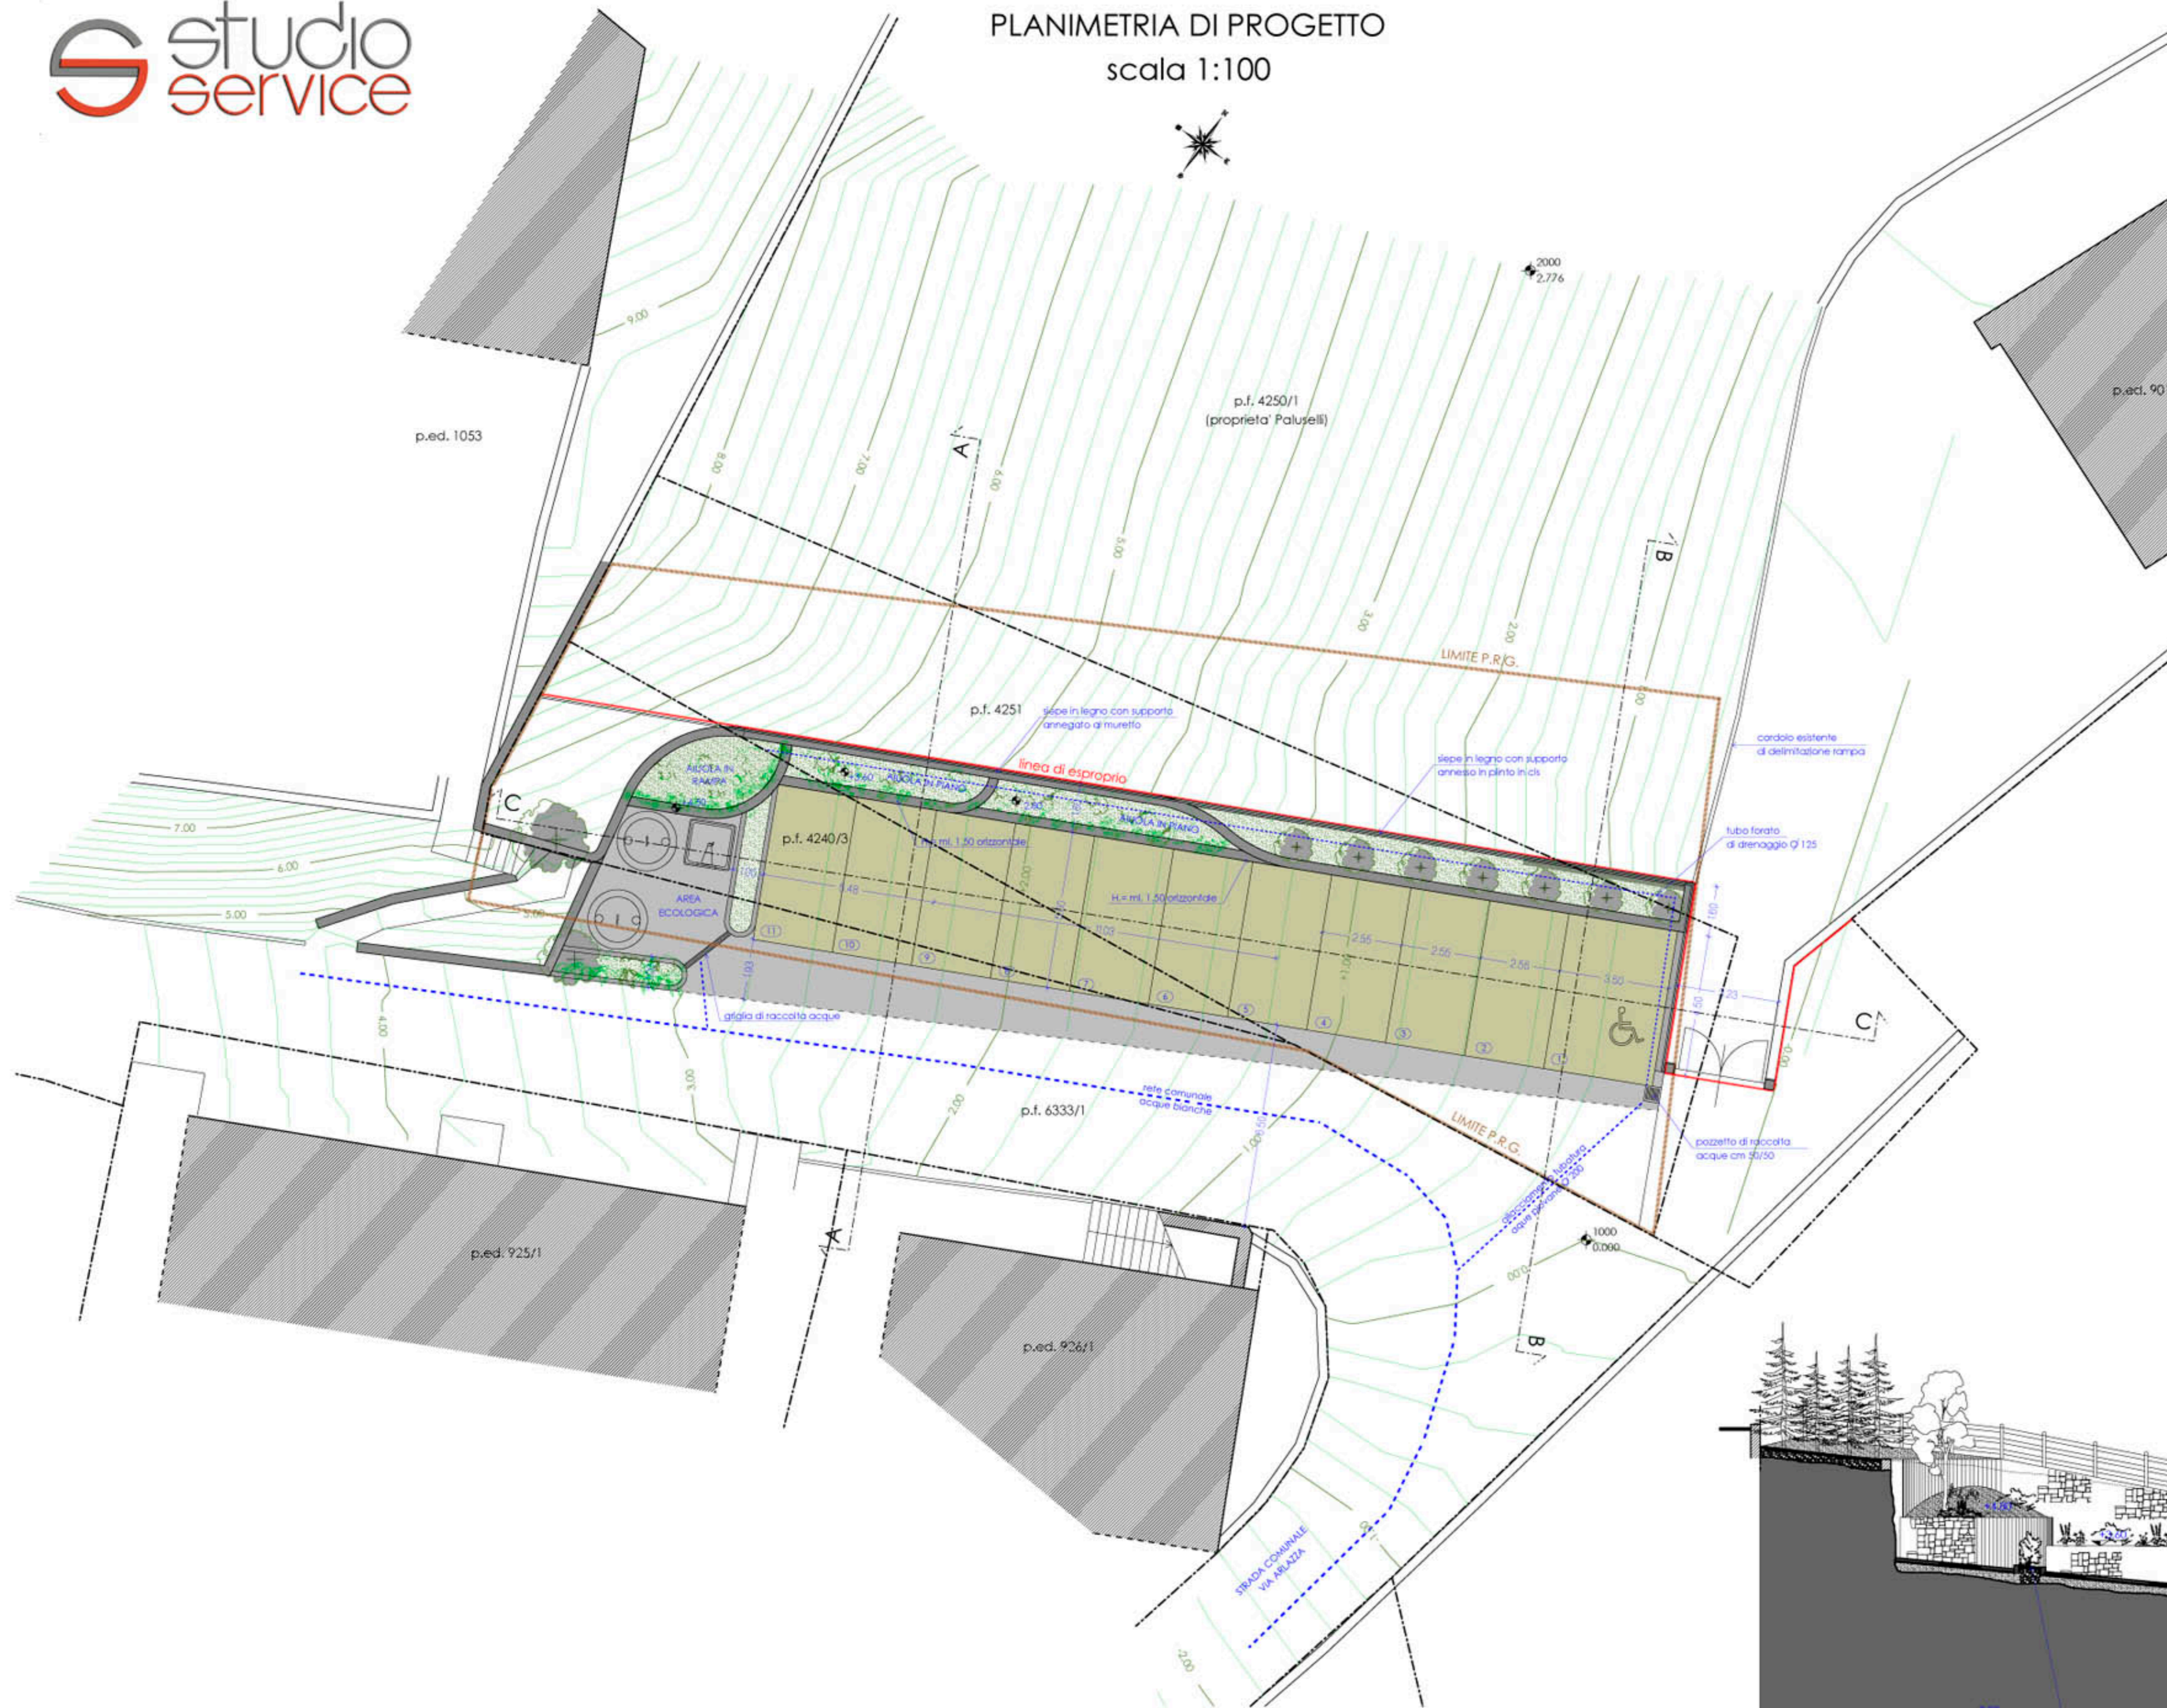

SEZIONE A-A

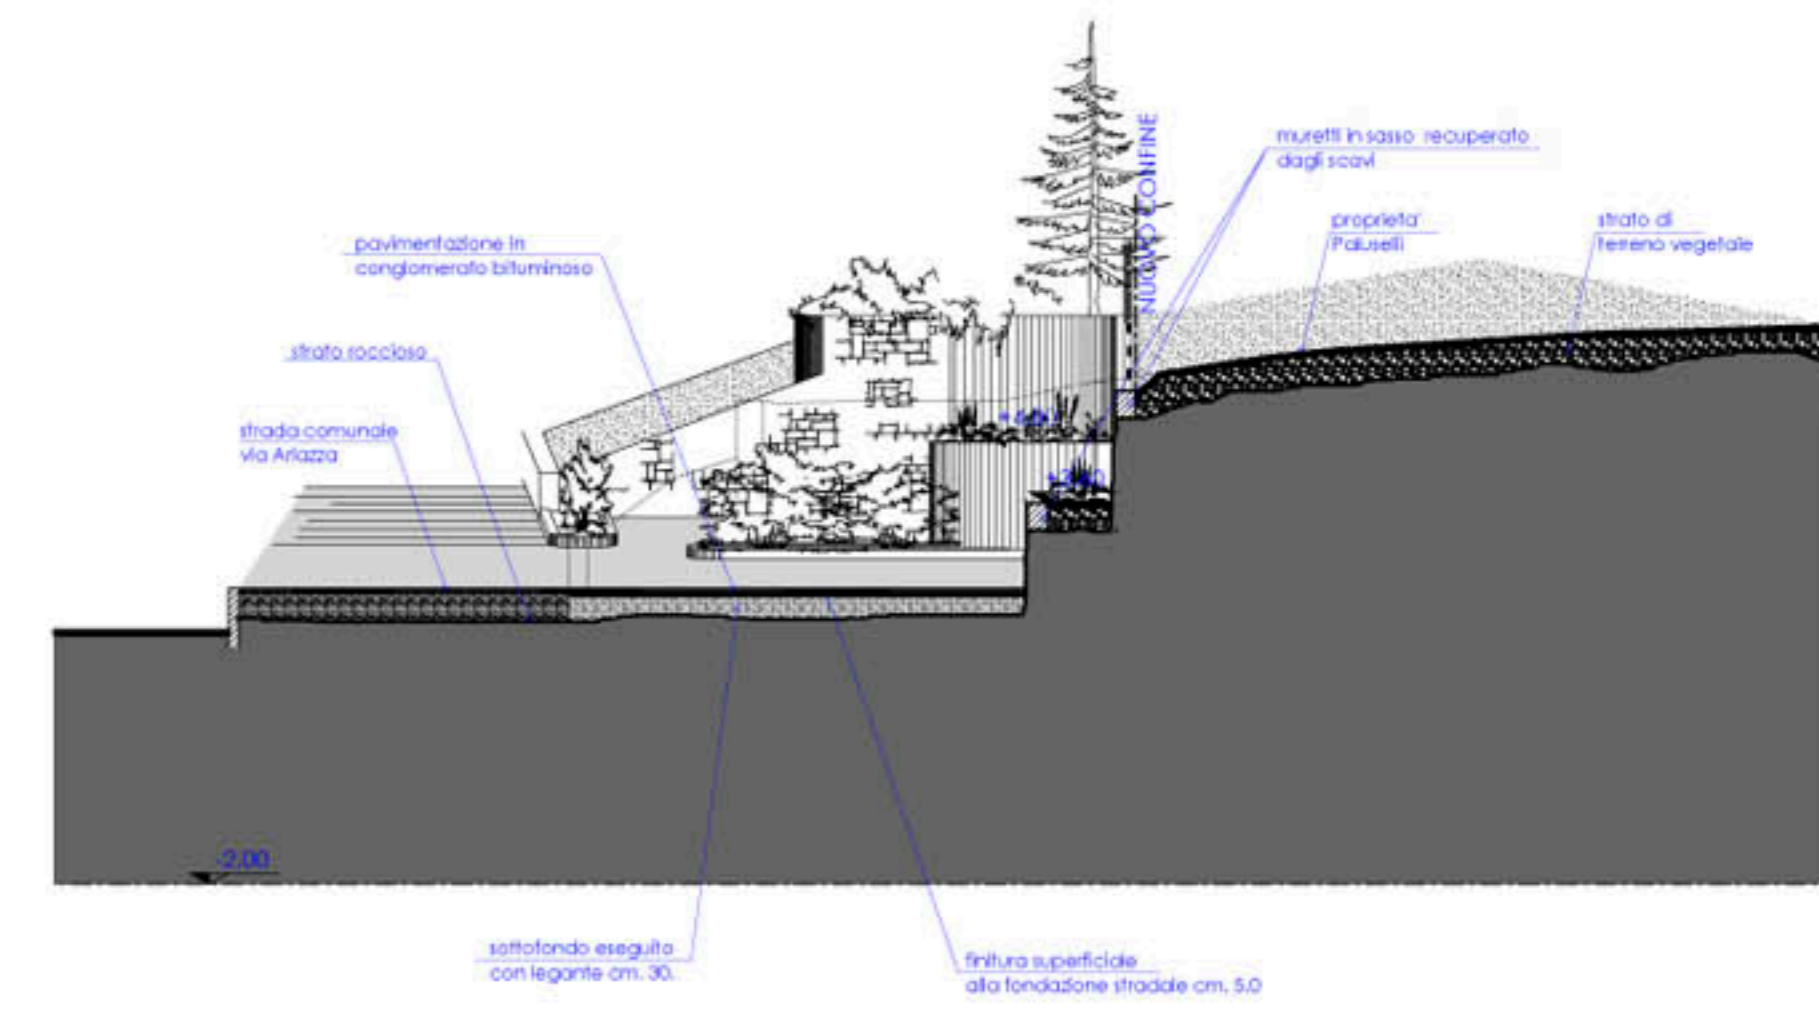

SEZIONE B-B

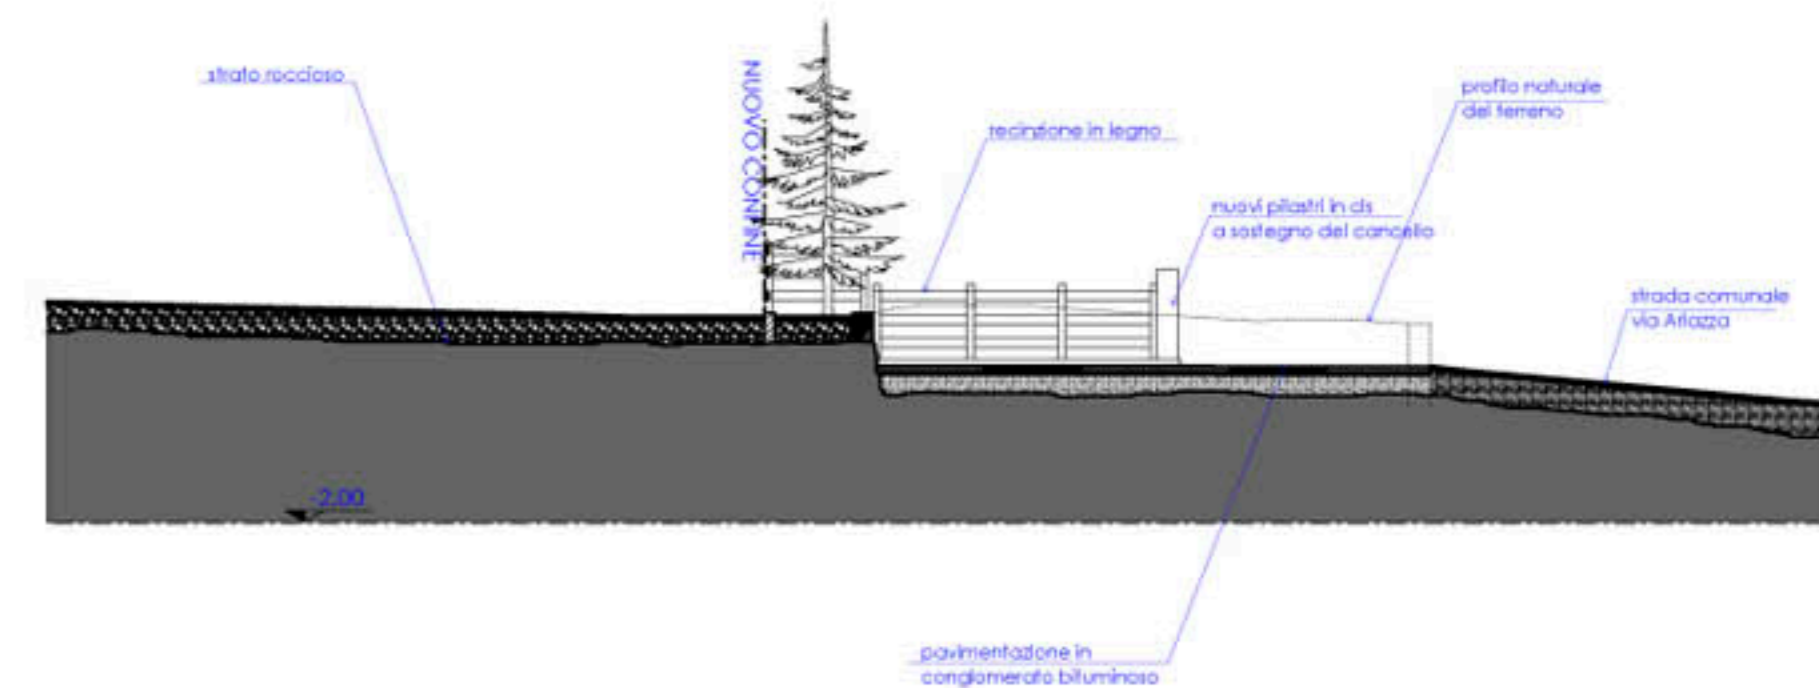

SEZIONE C-C

