studio service

PIANTA

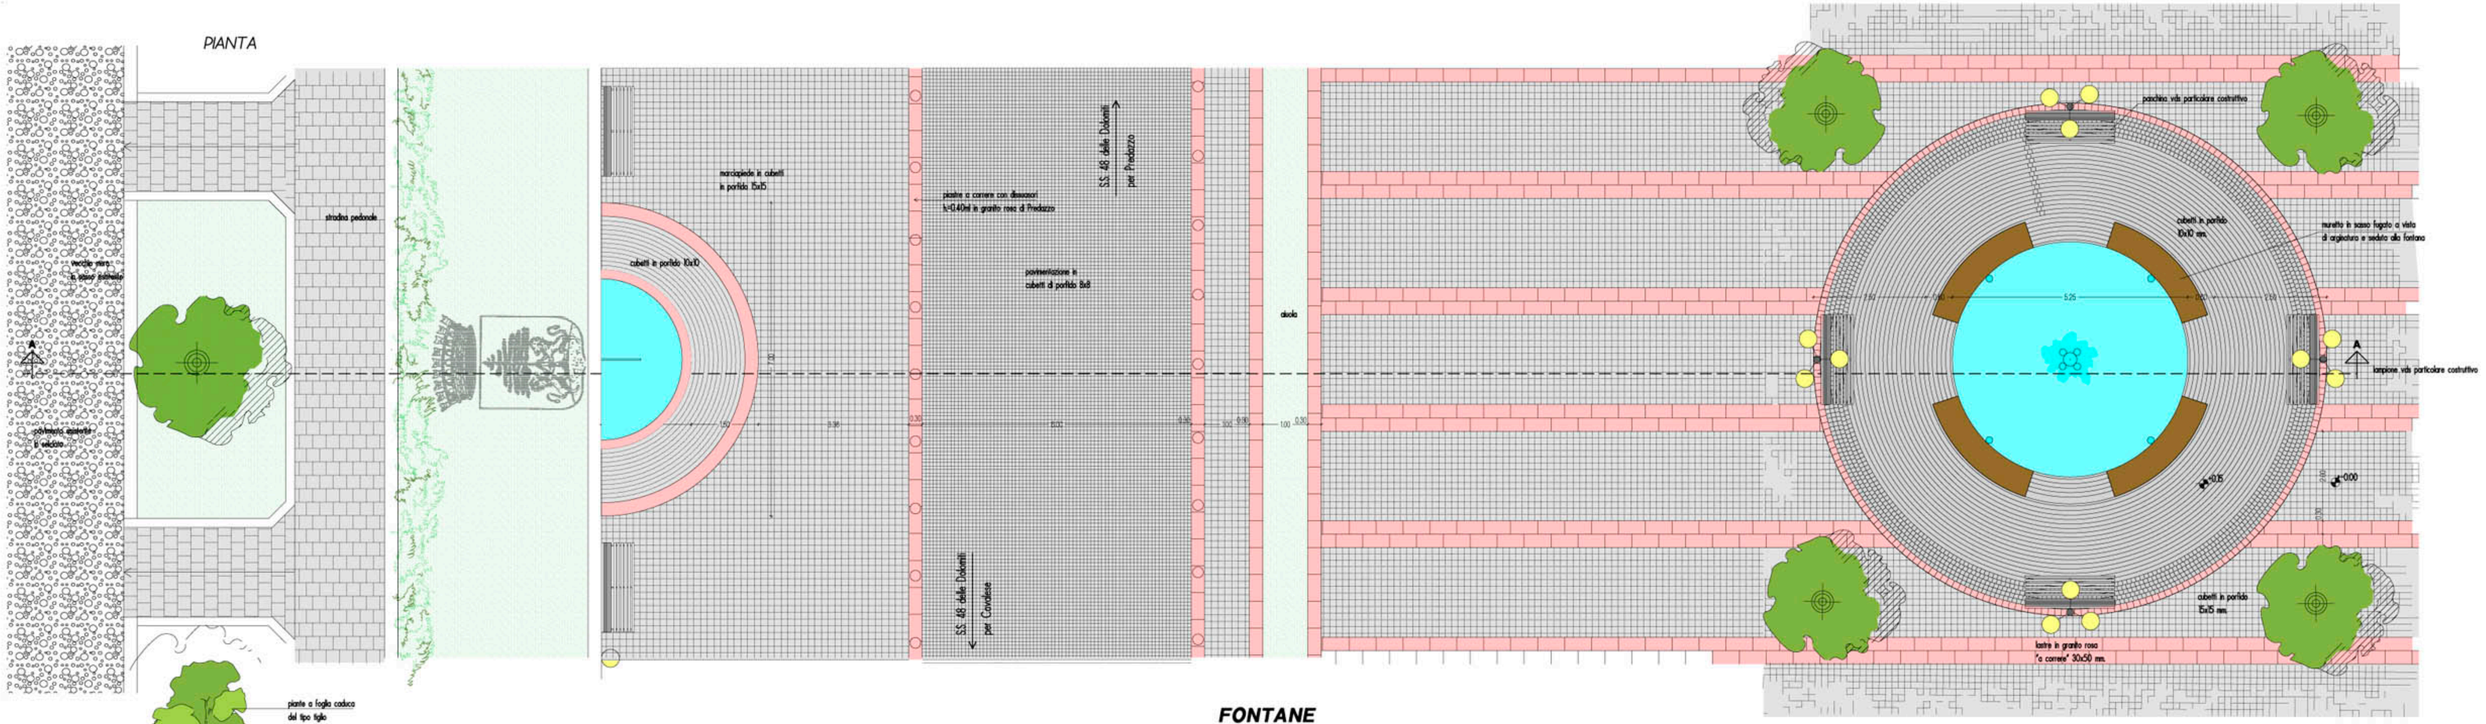

FONTANE
"Piazza Cesare Battisti"
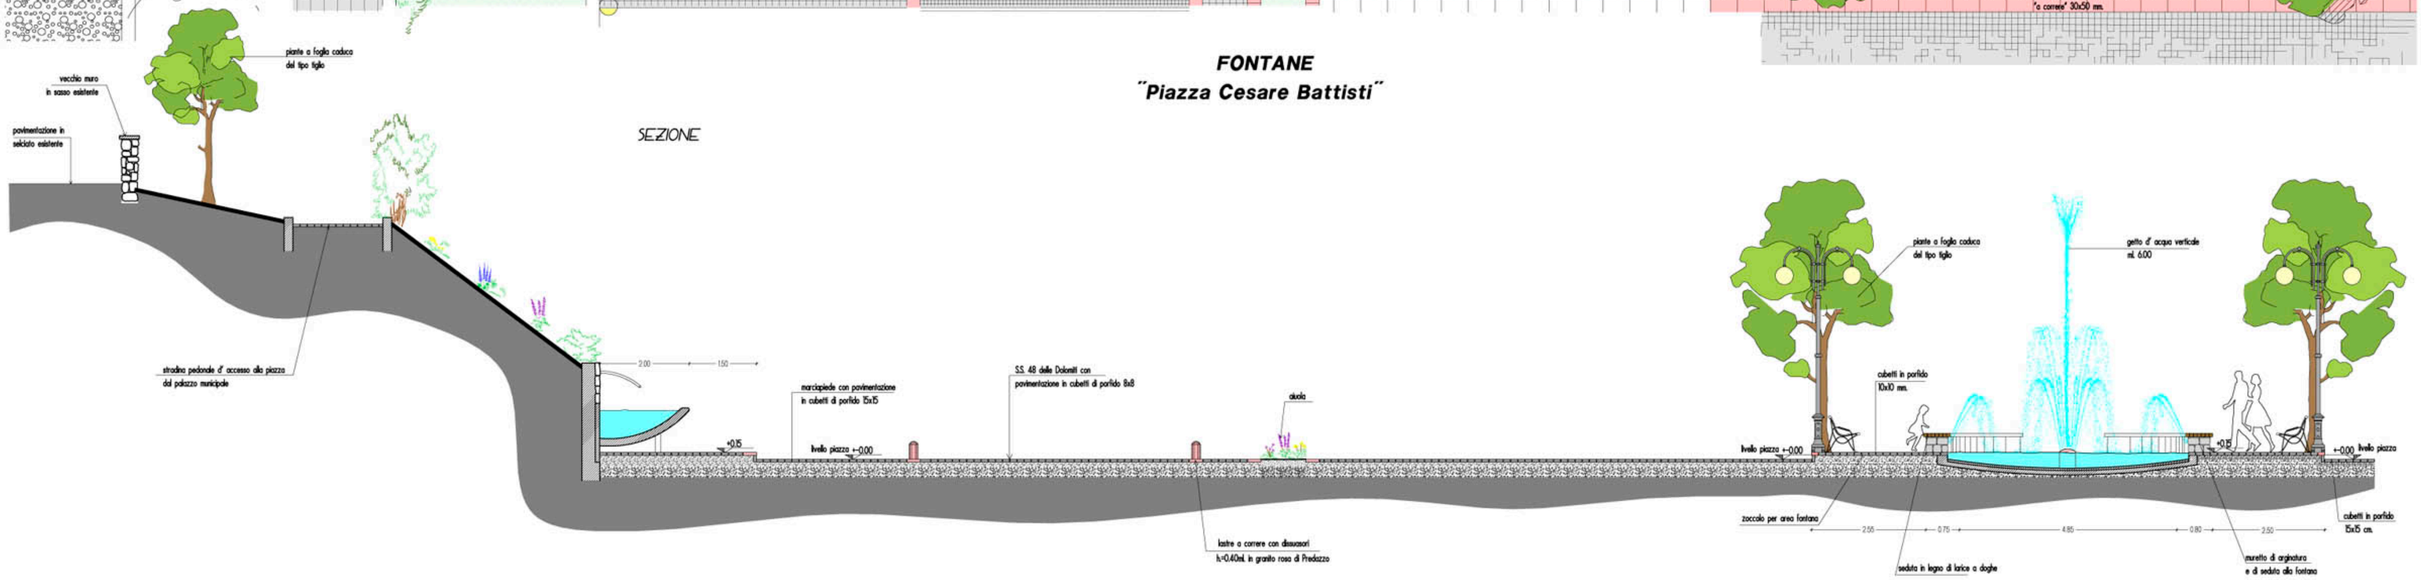
SEZIONE