




PIANO TERRA

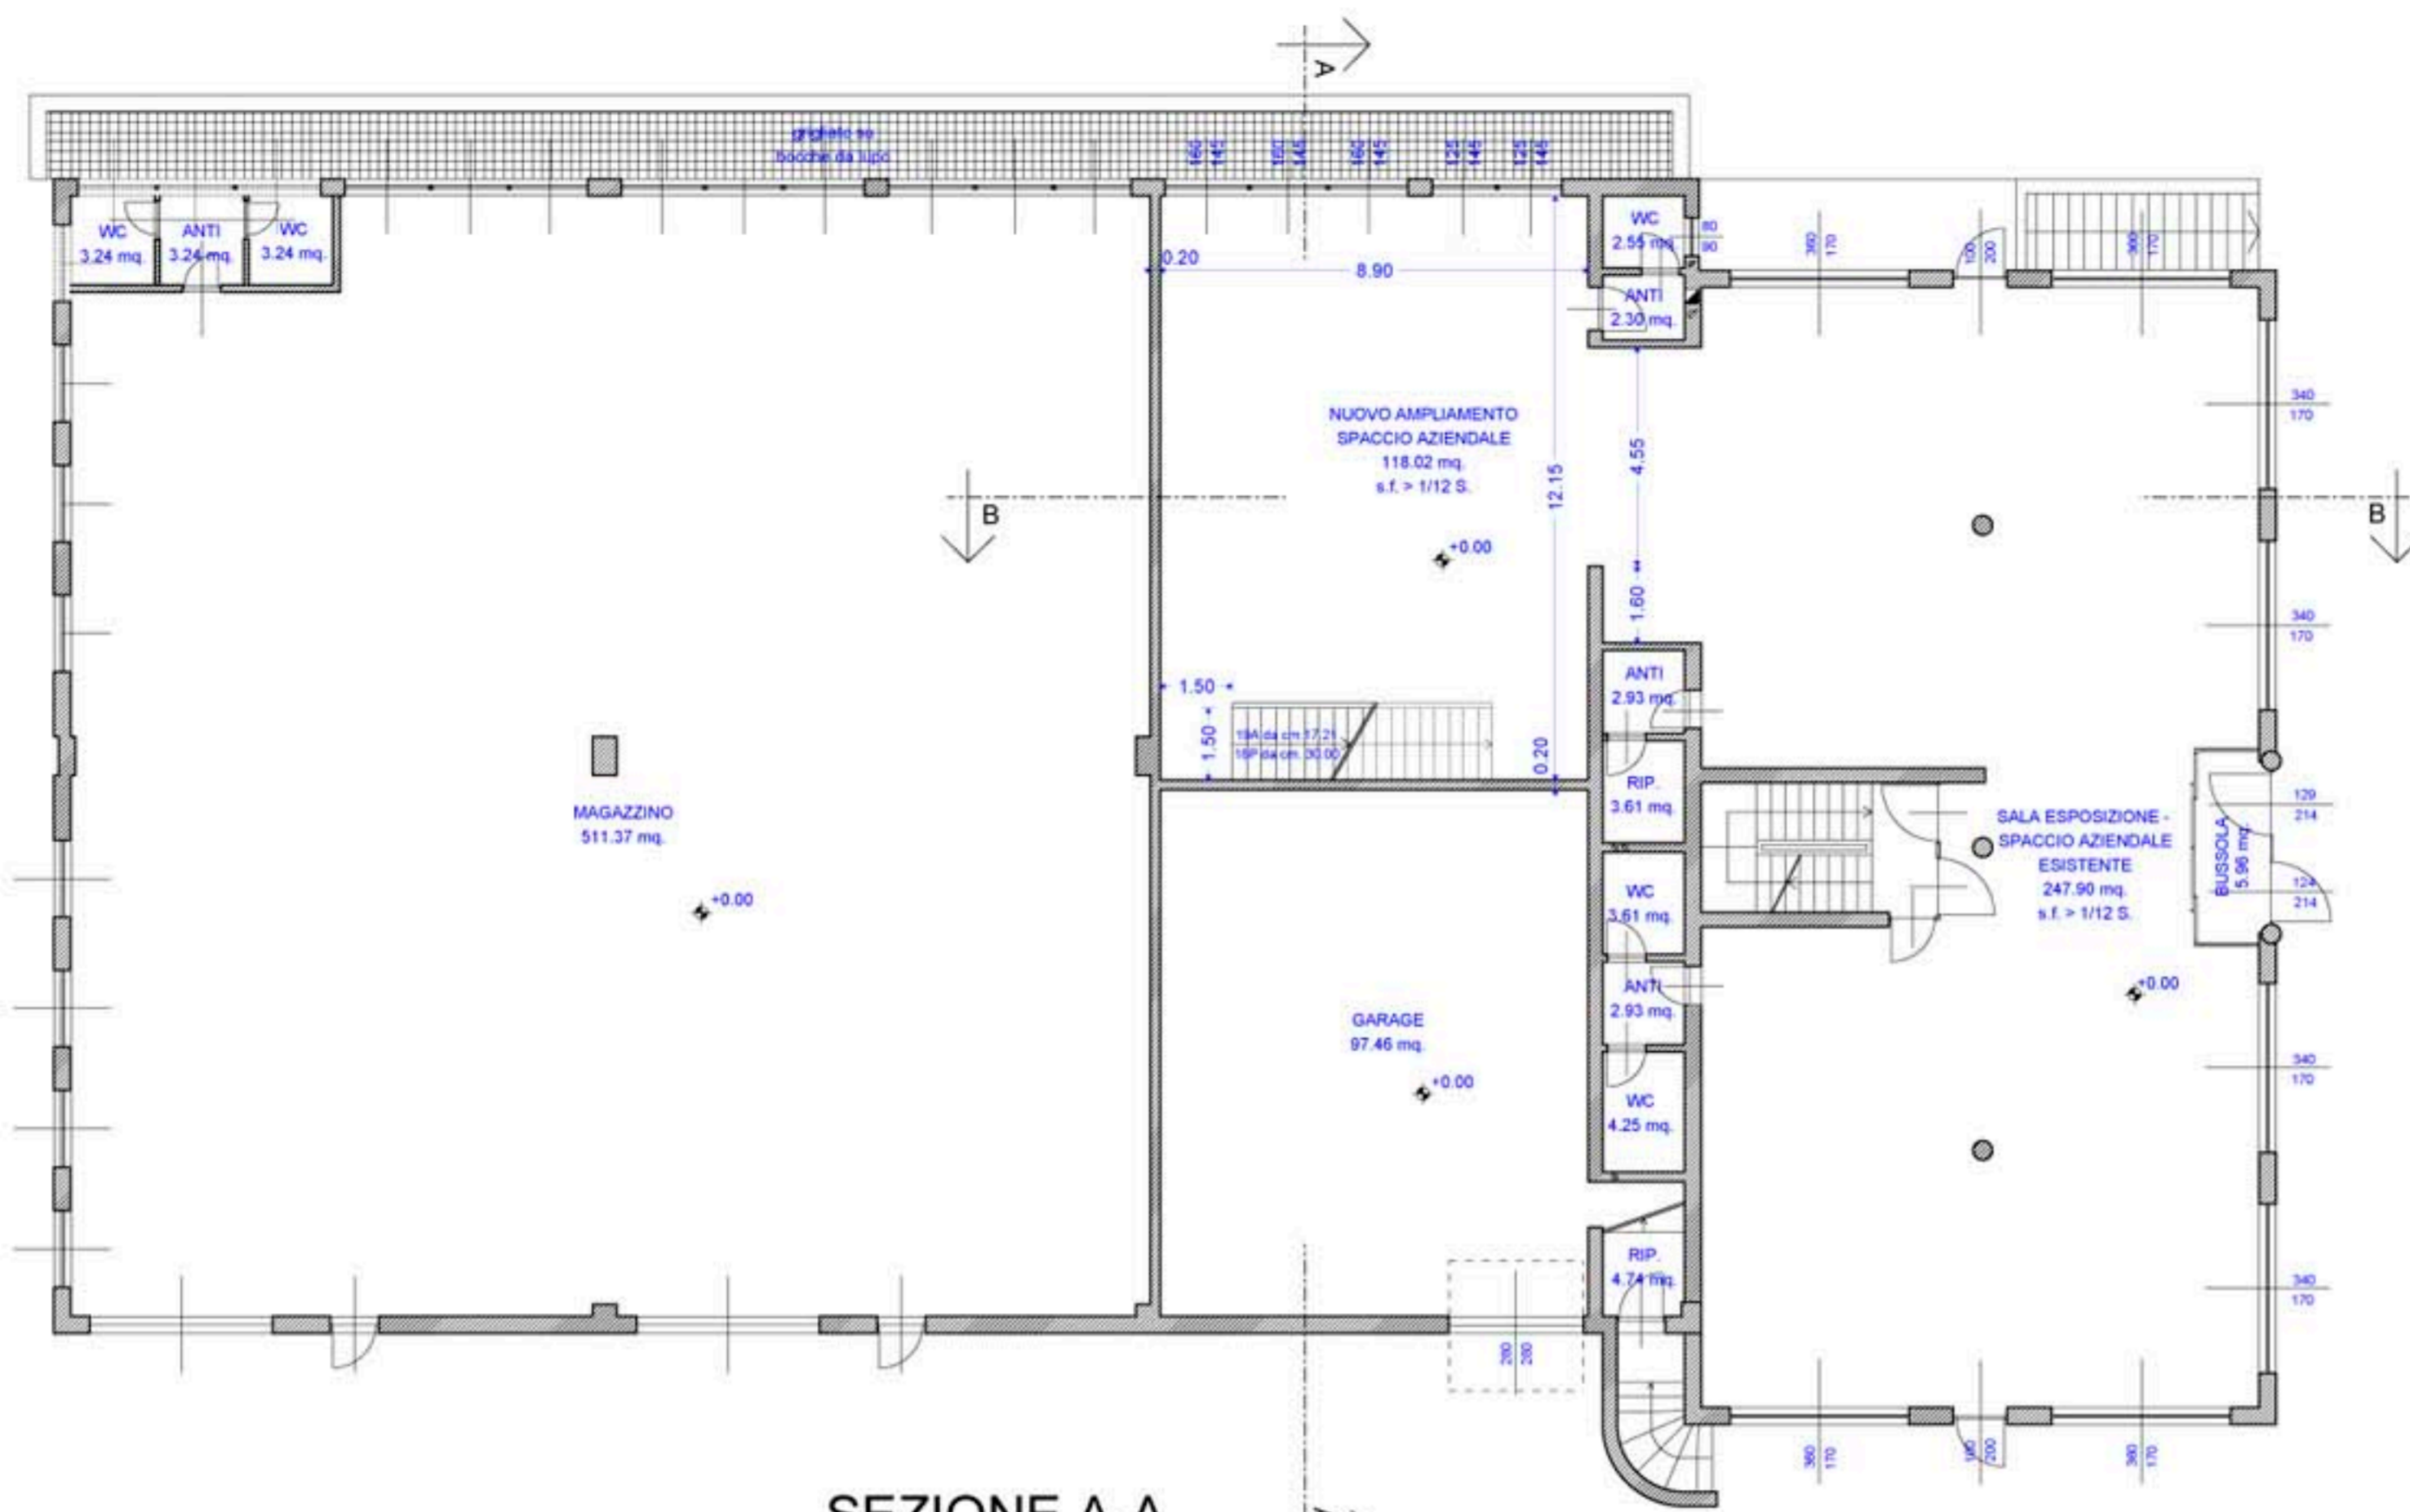


SEZIONE A-A

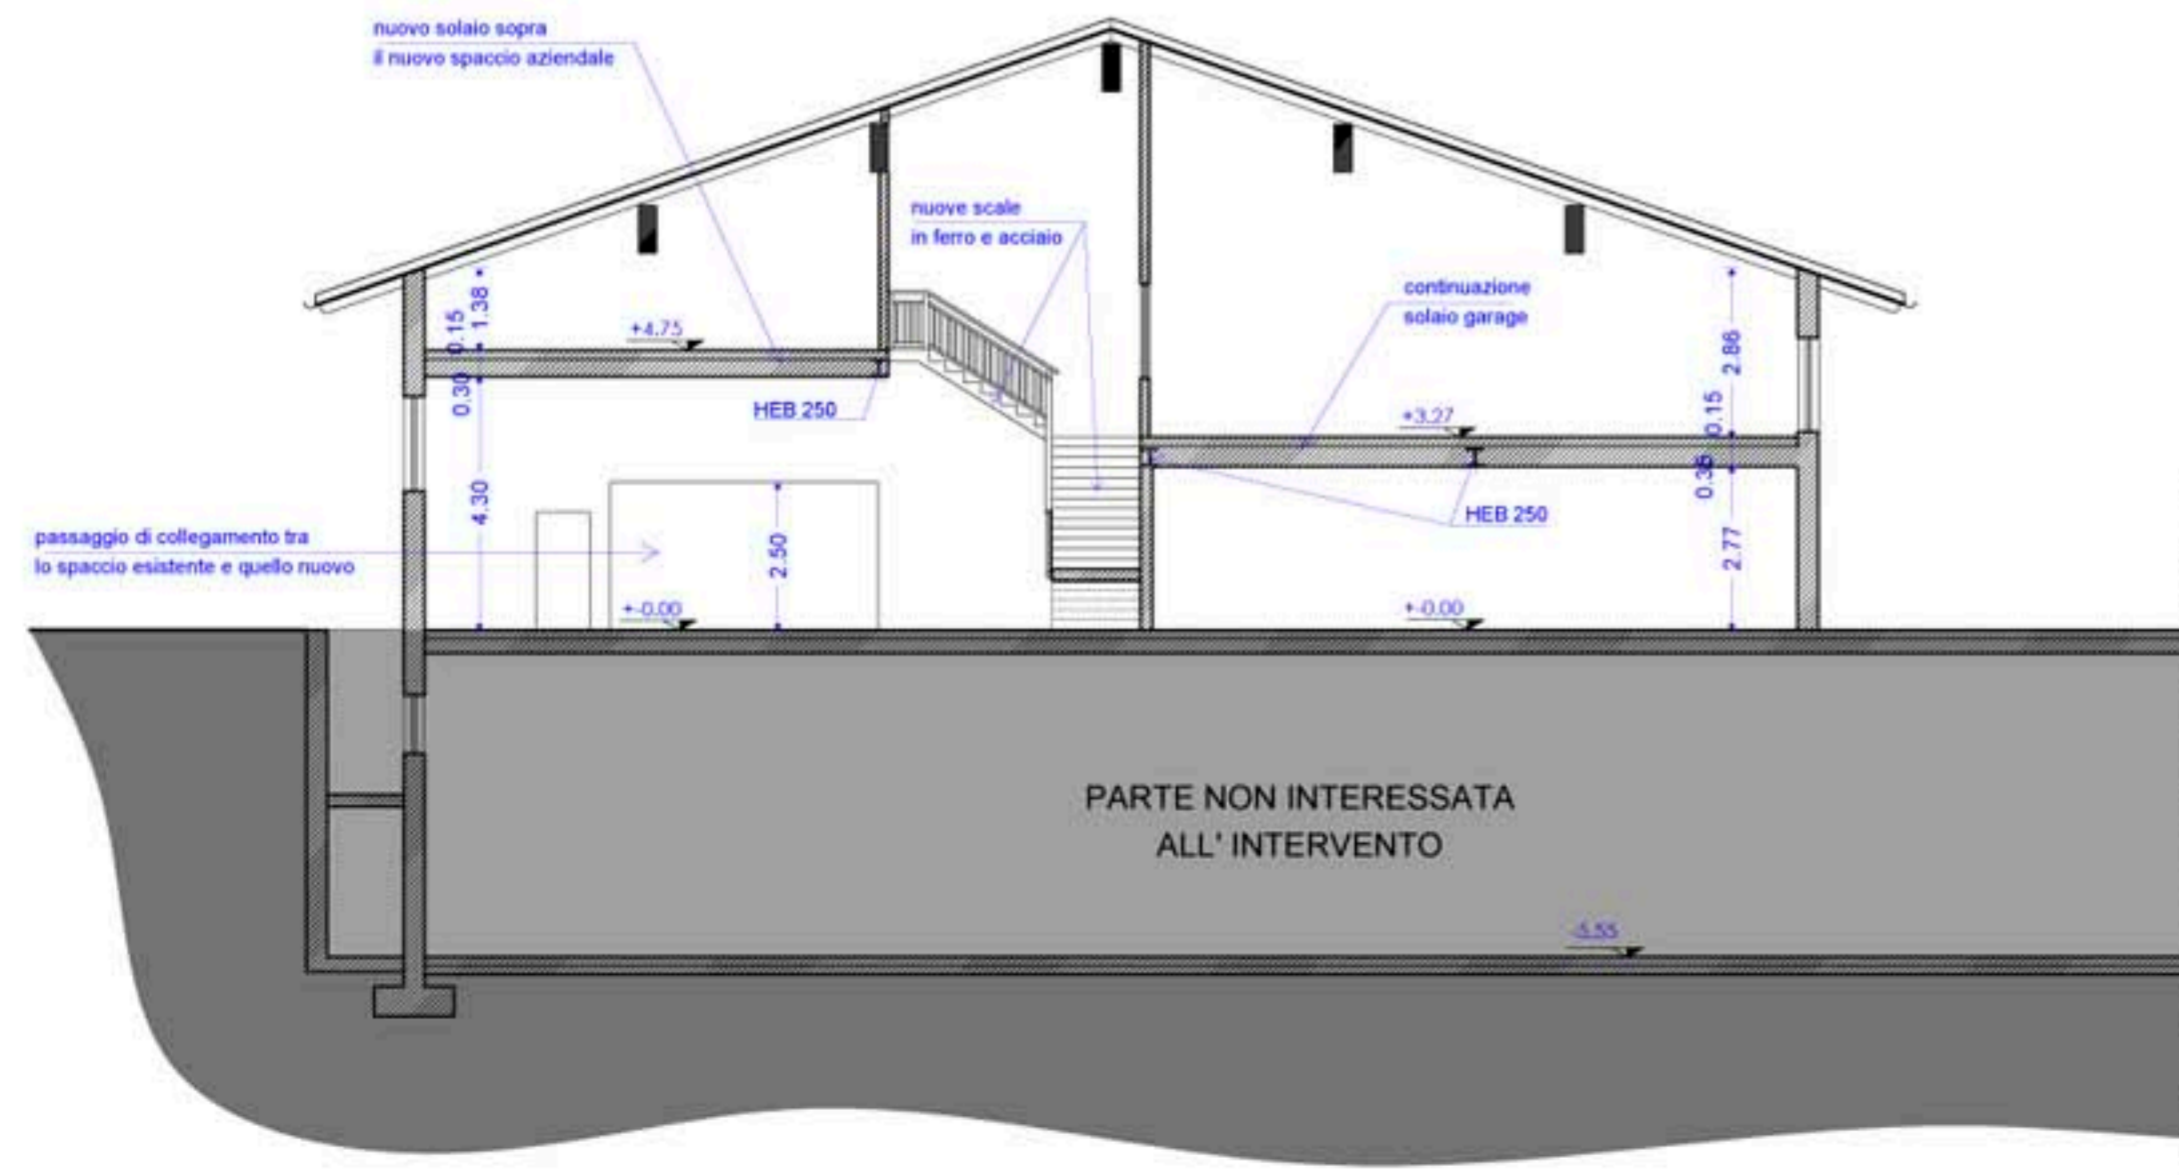

PRIMO PIANO

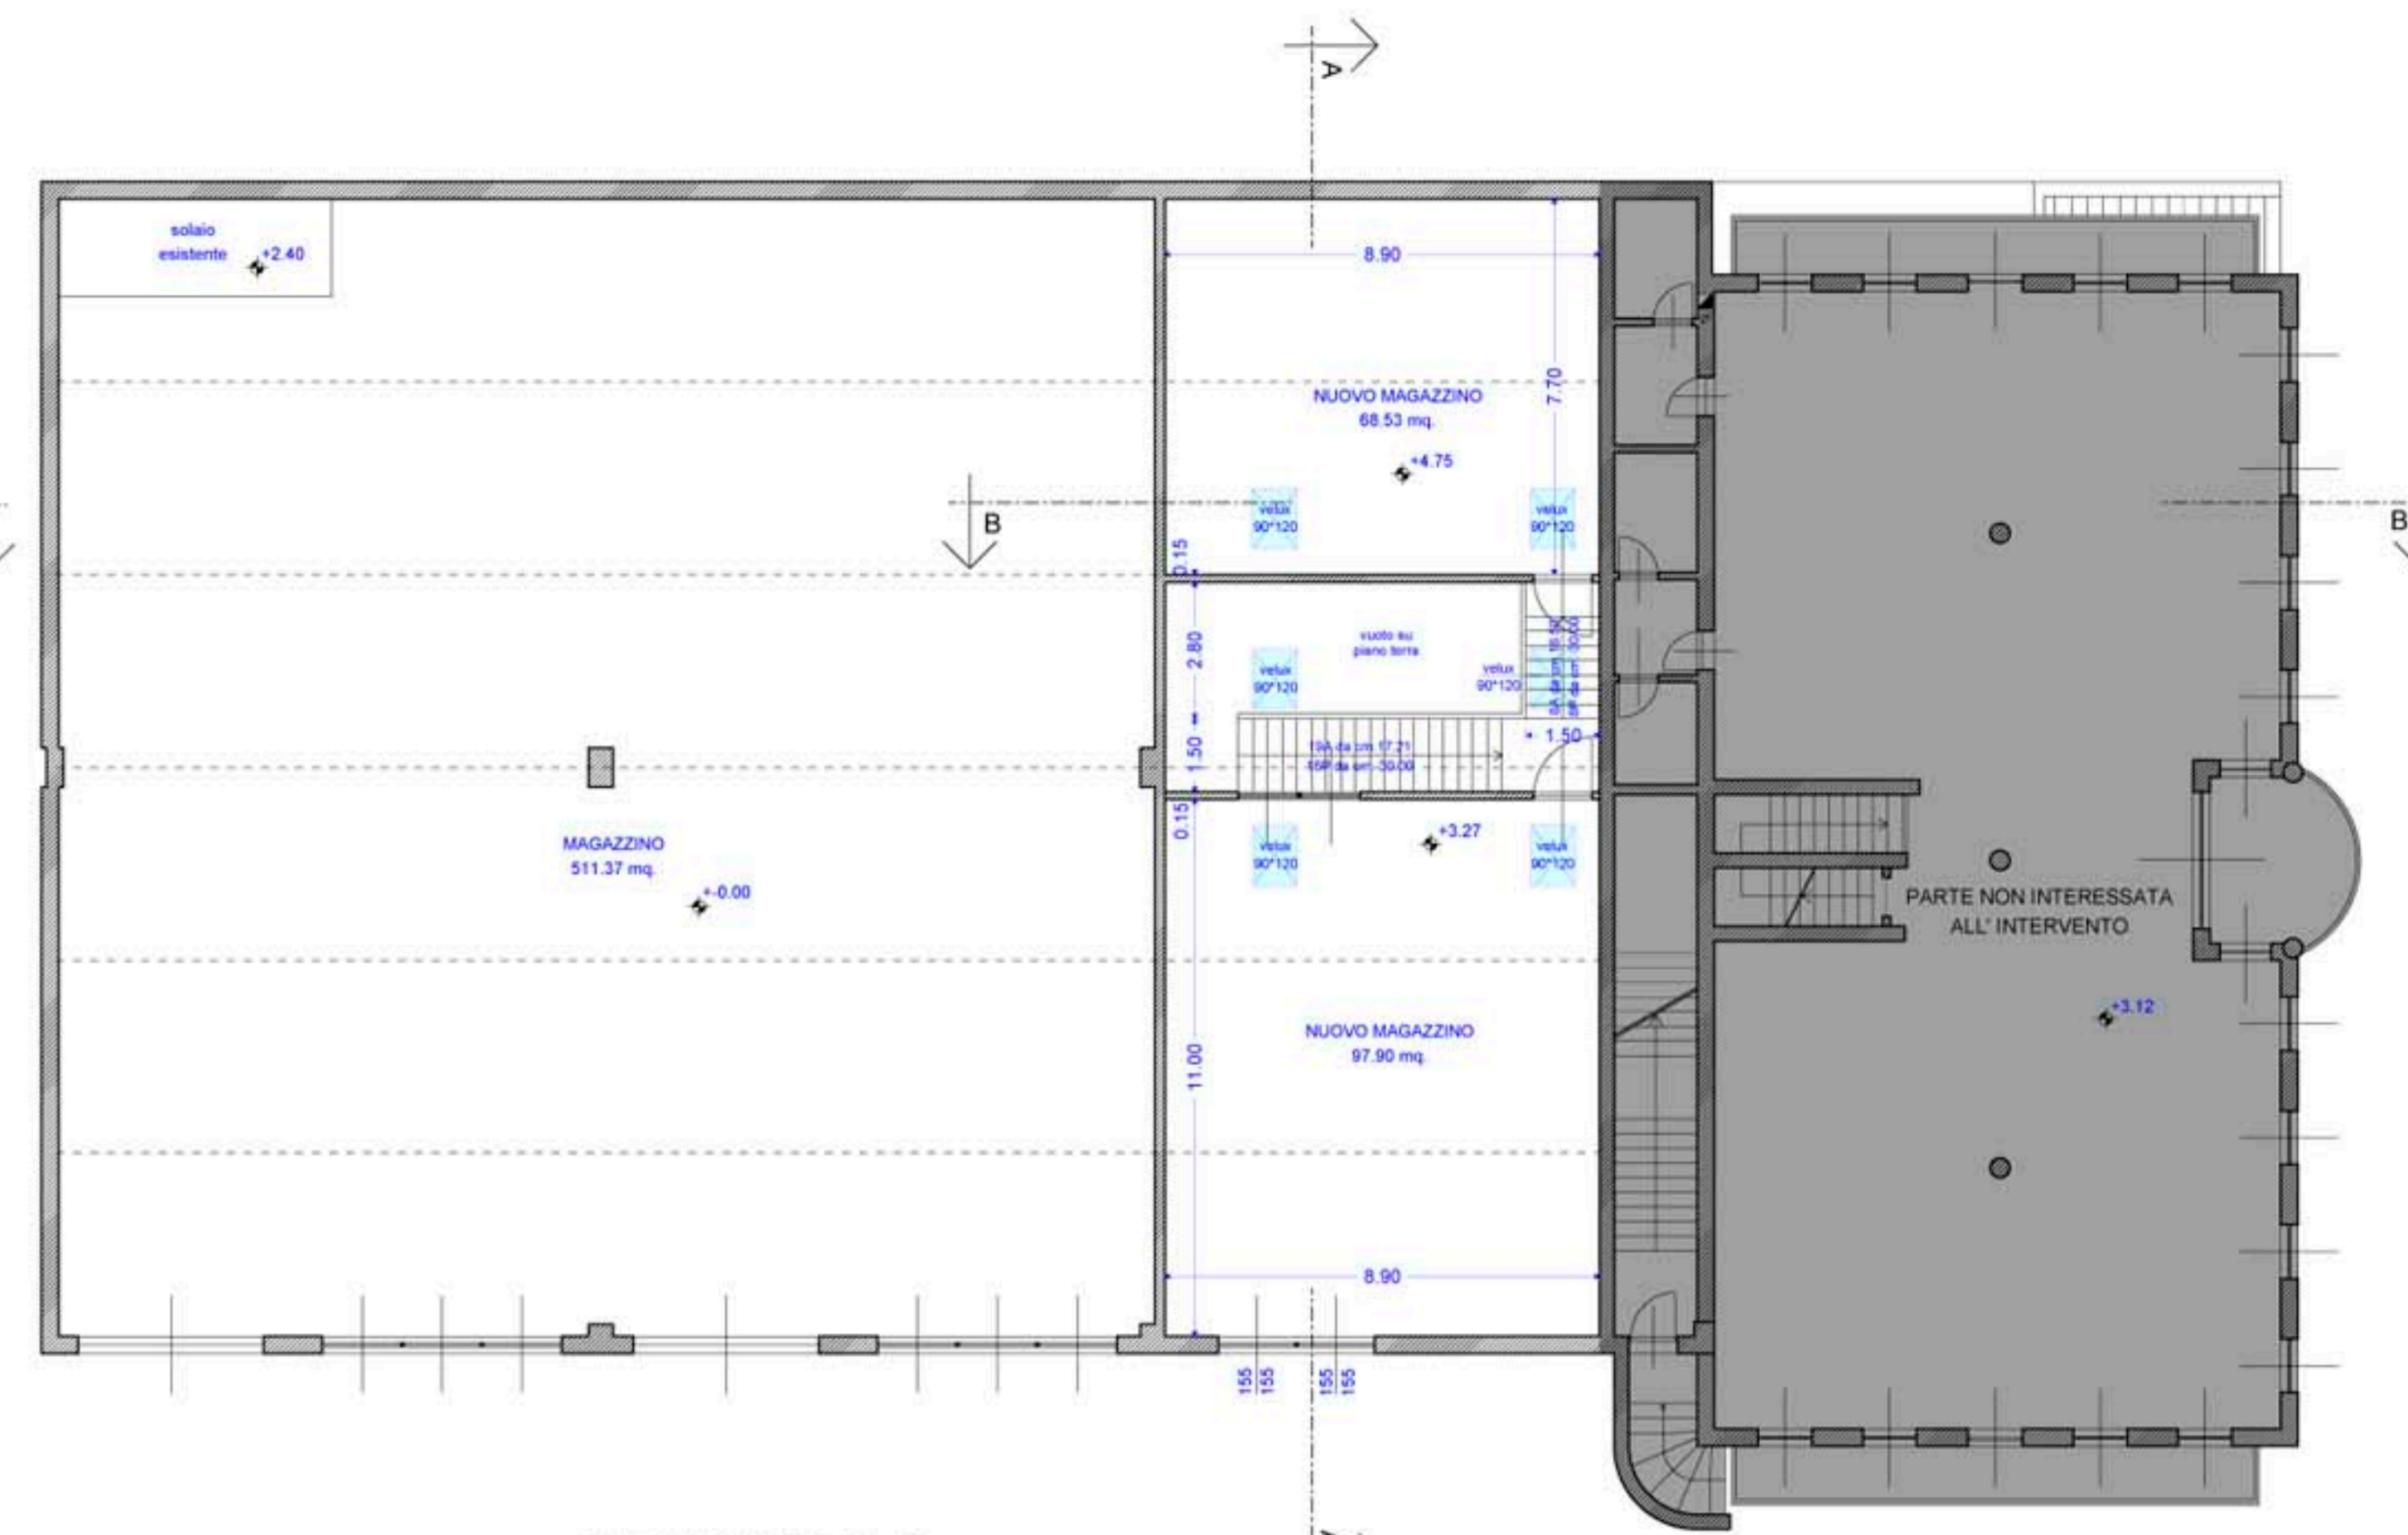

SEZIONE B-B

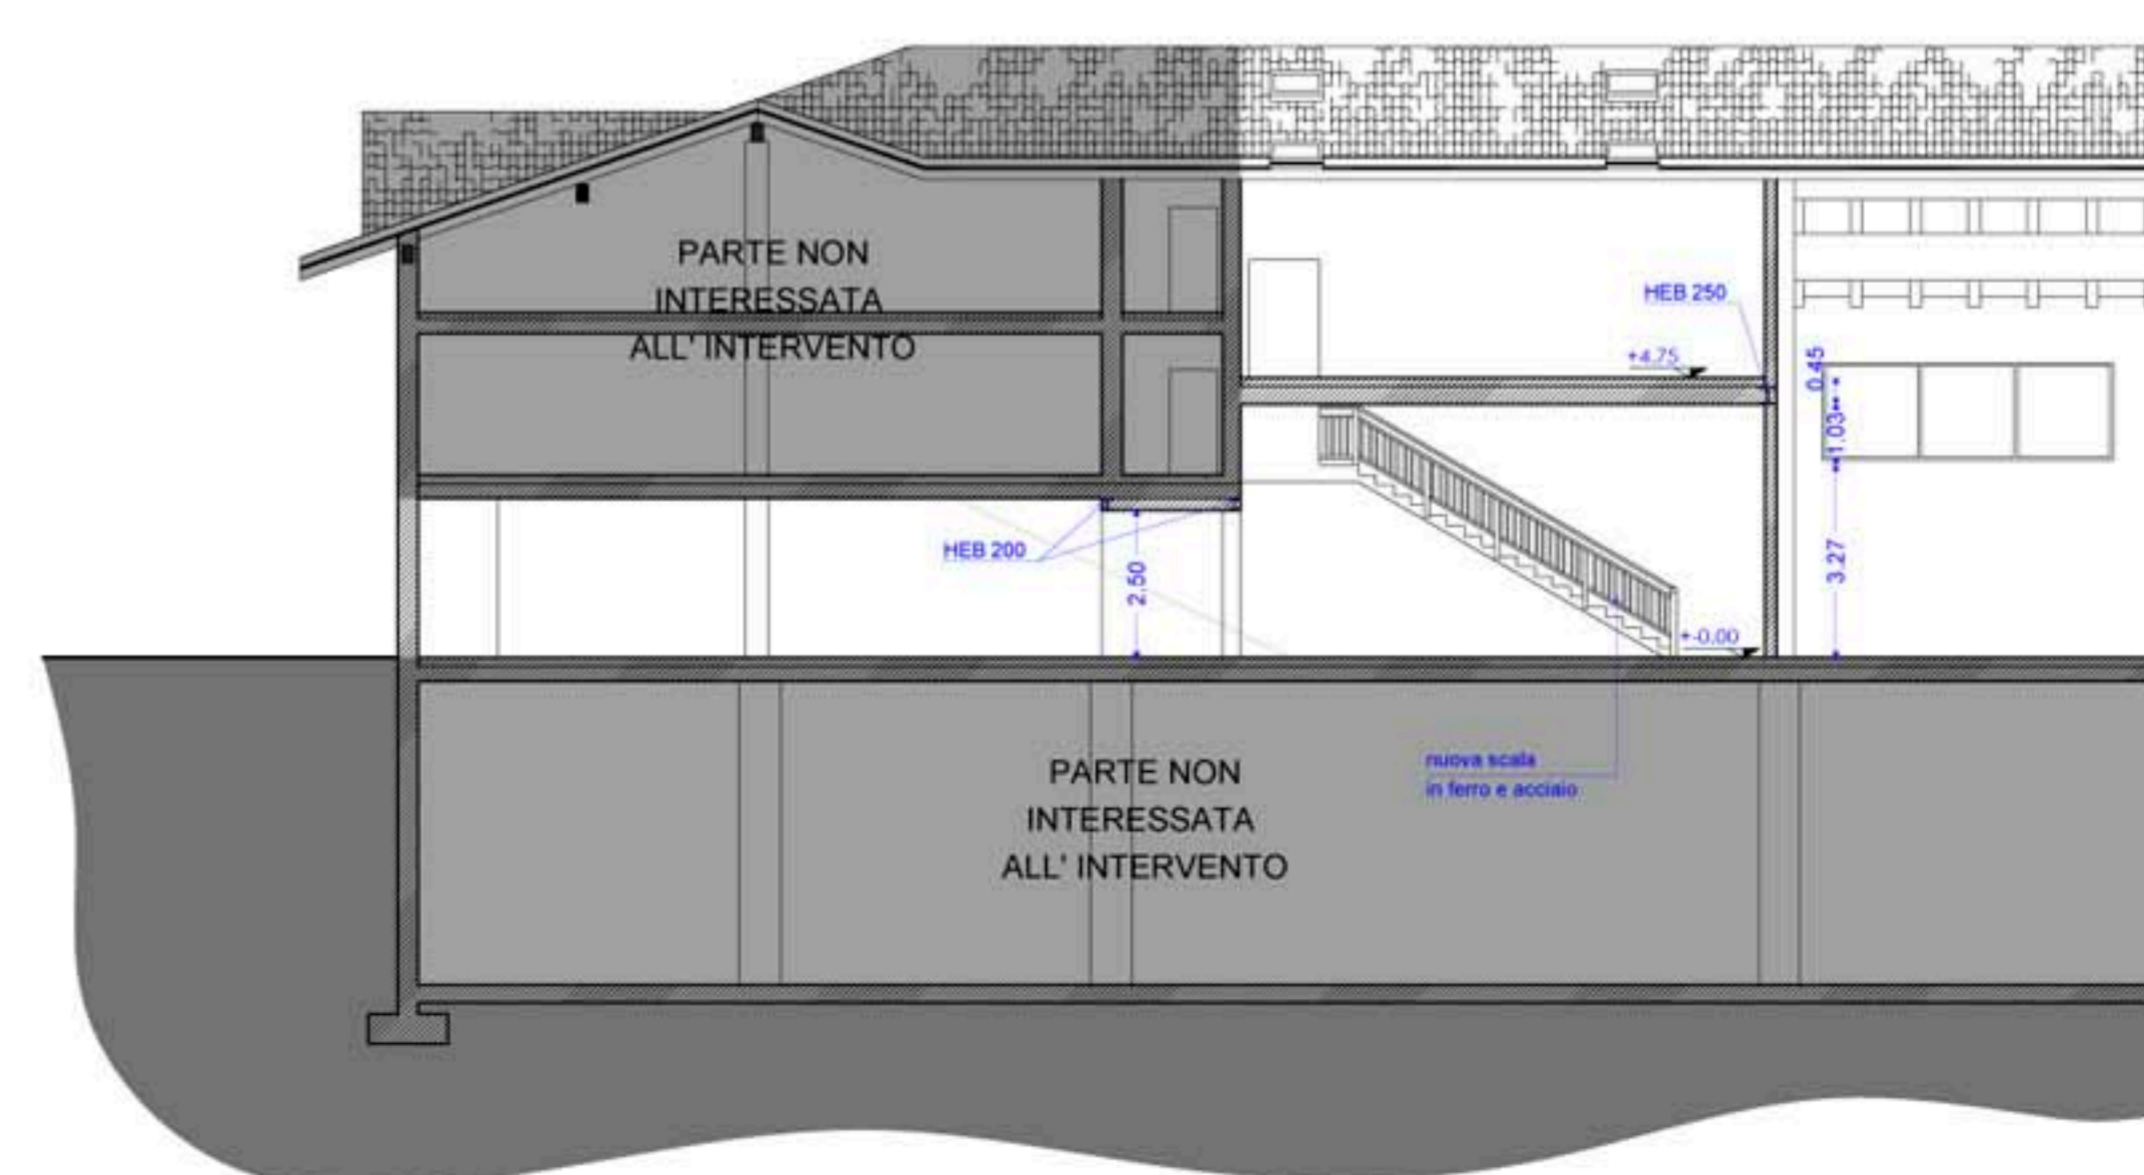

ESTRATTO DI MAPPA
scala 1:2000

