



PROSPETTO NORD

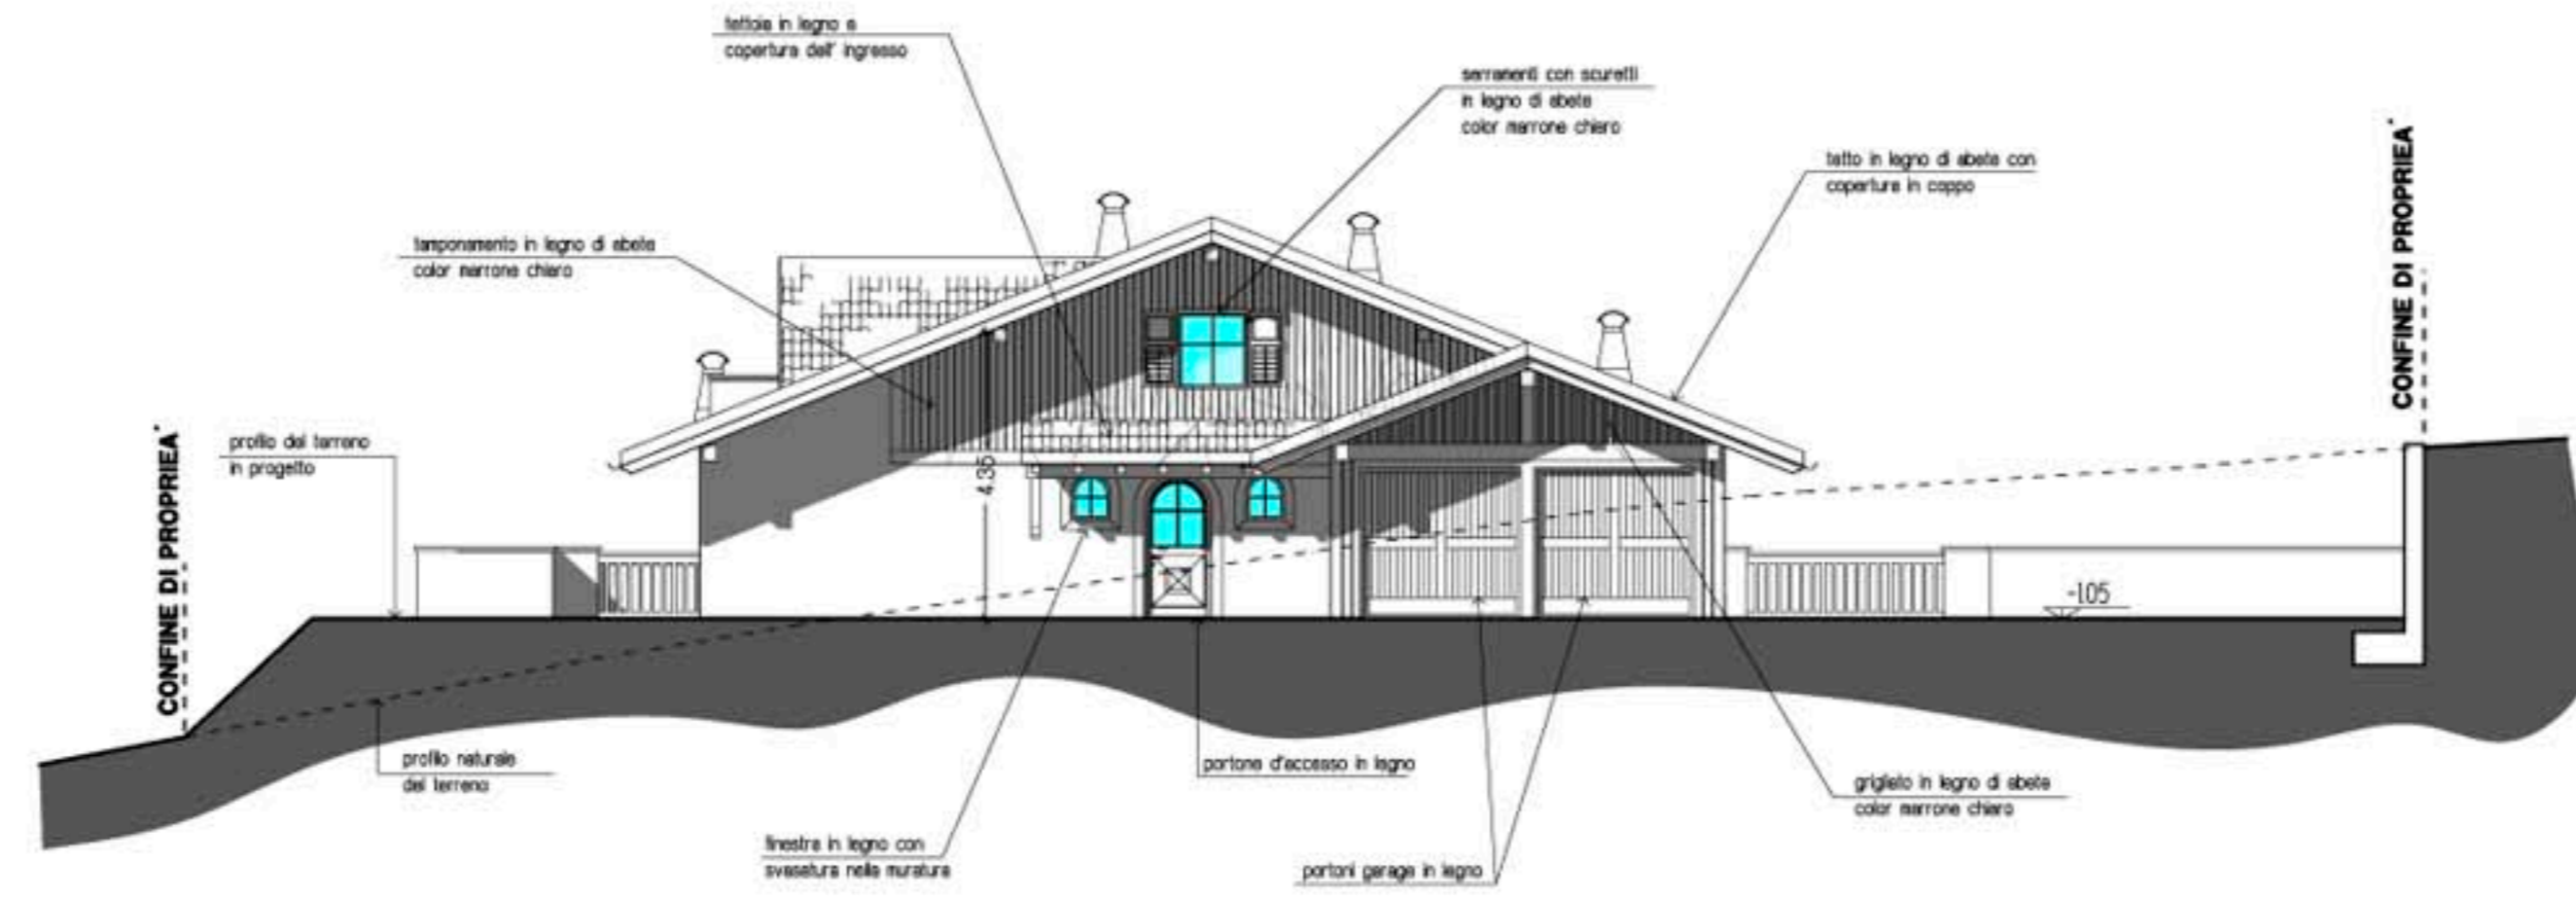

PROSPETTO EST



PROSPETTO SUD

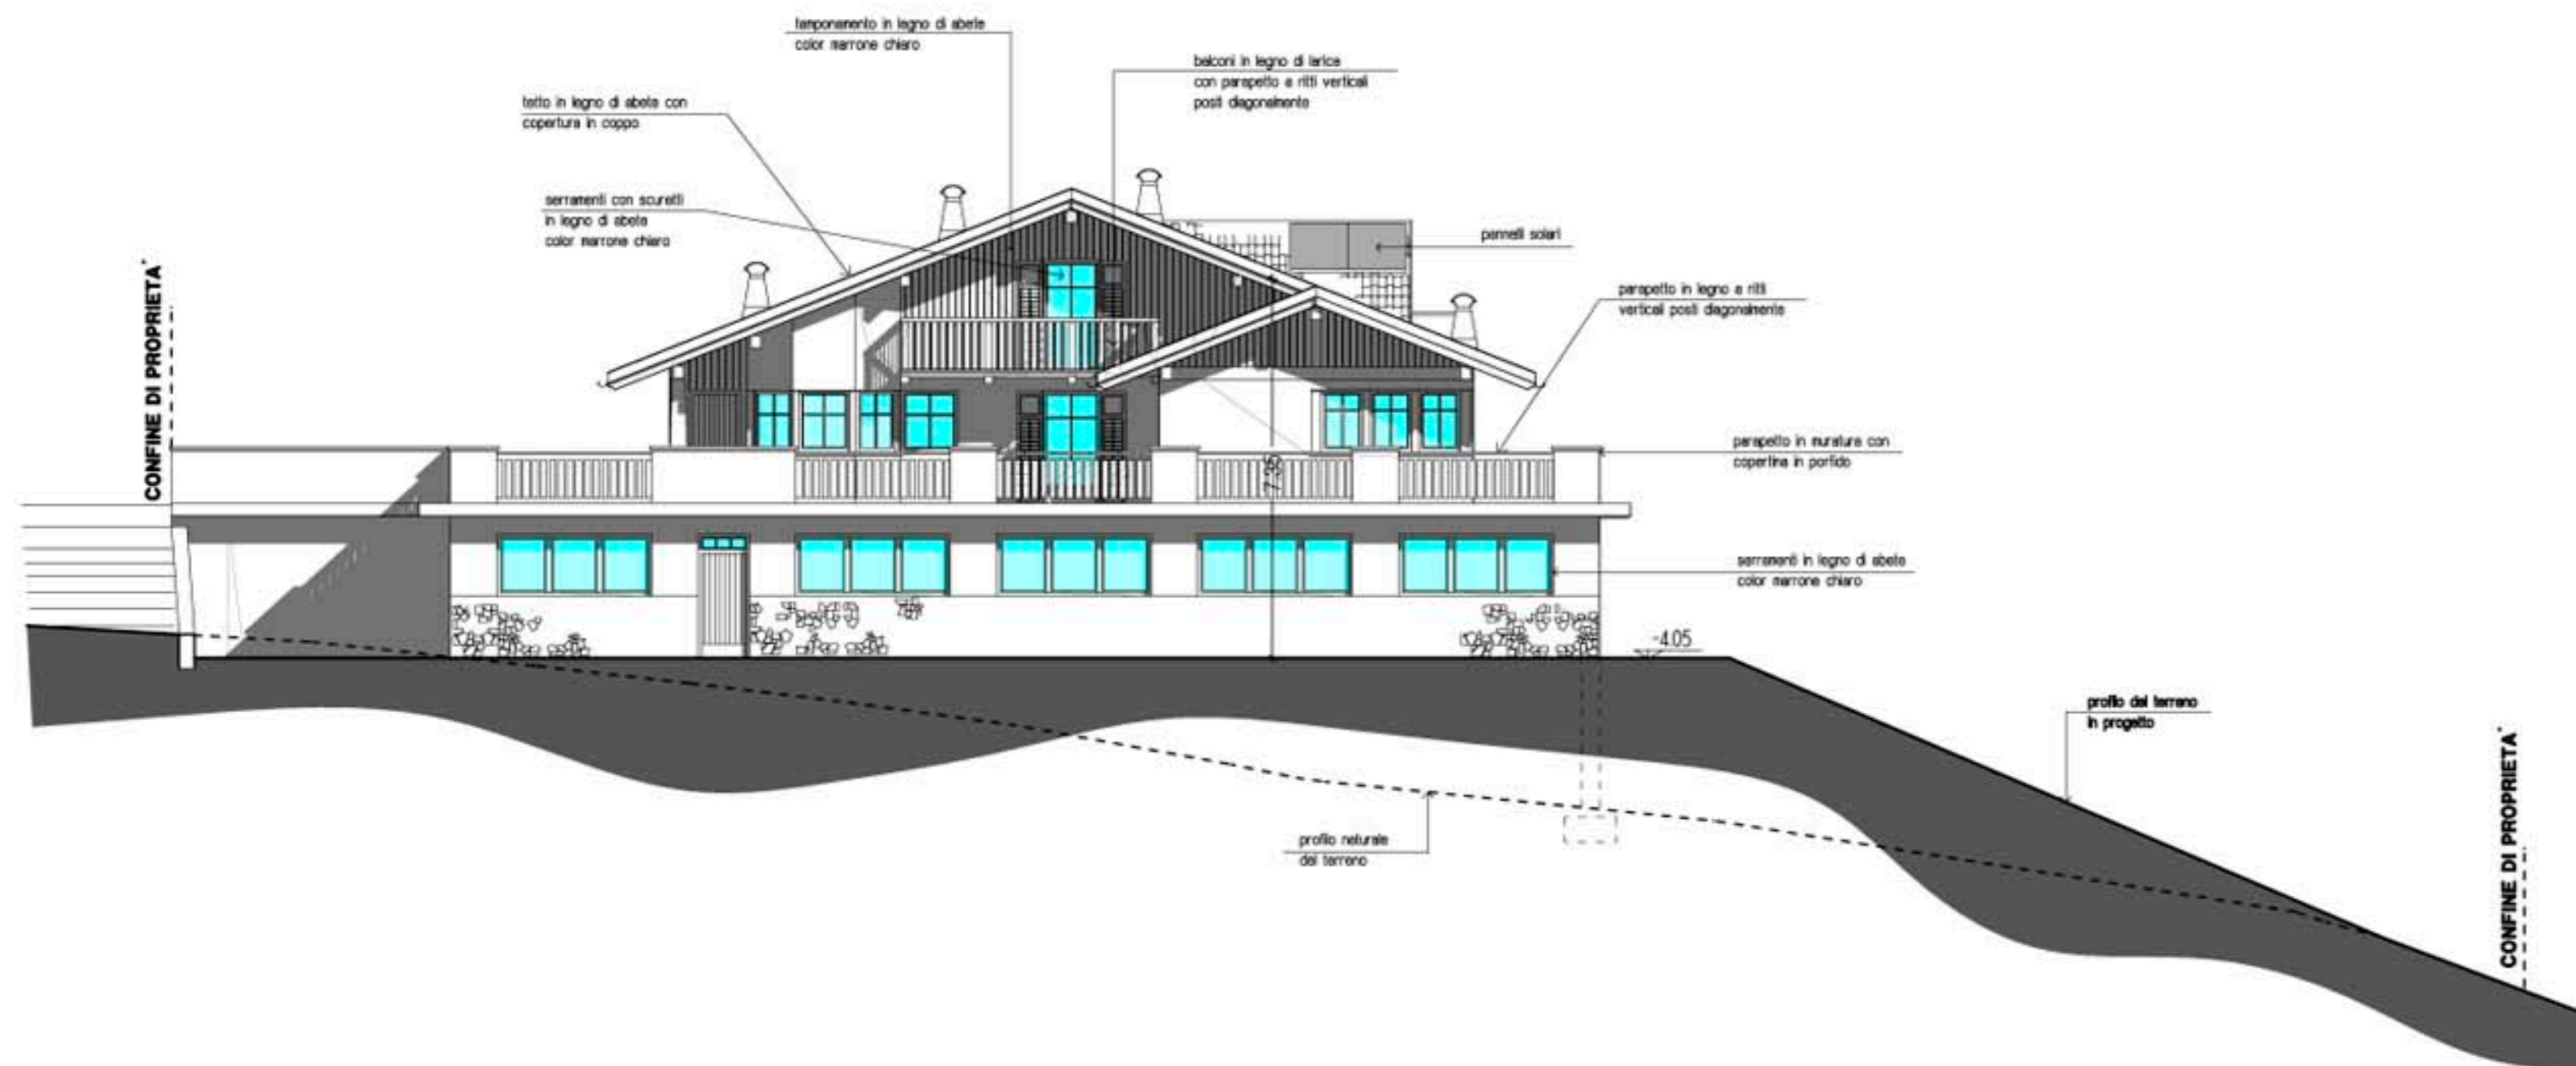

PROSPETTO OVEST

