


PLANIMETRIA
scala 1:500

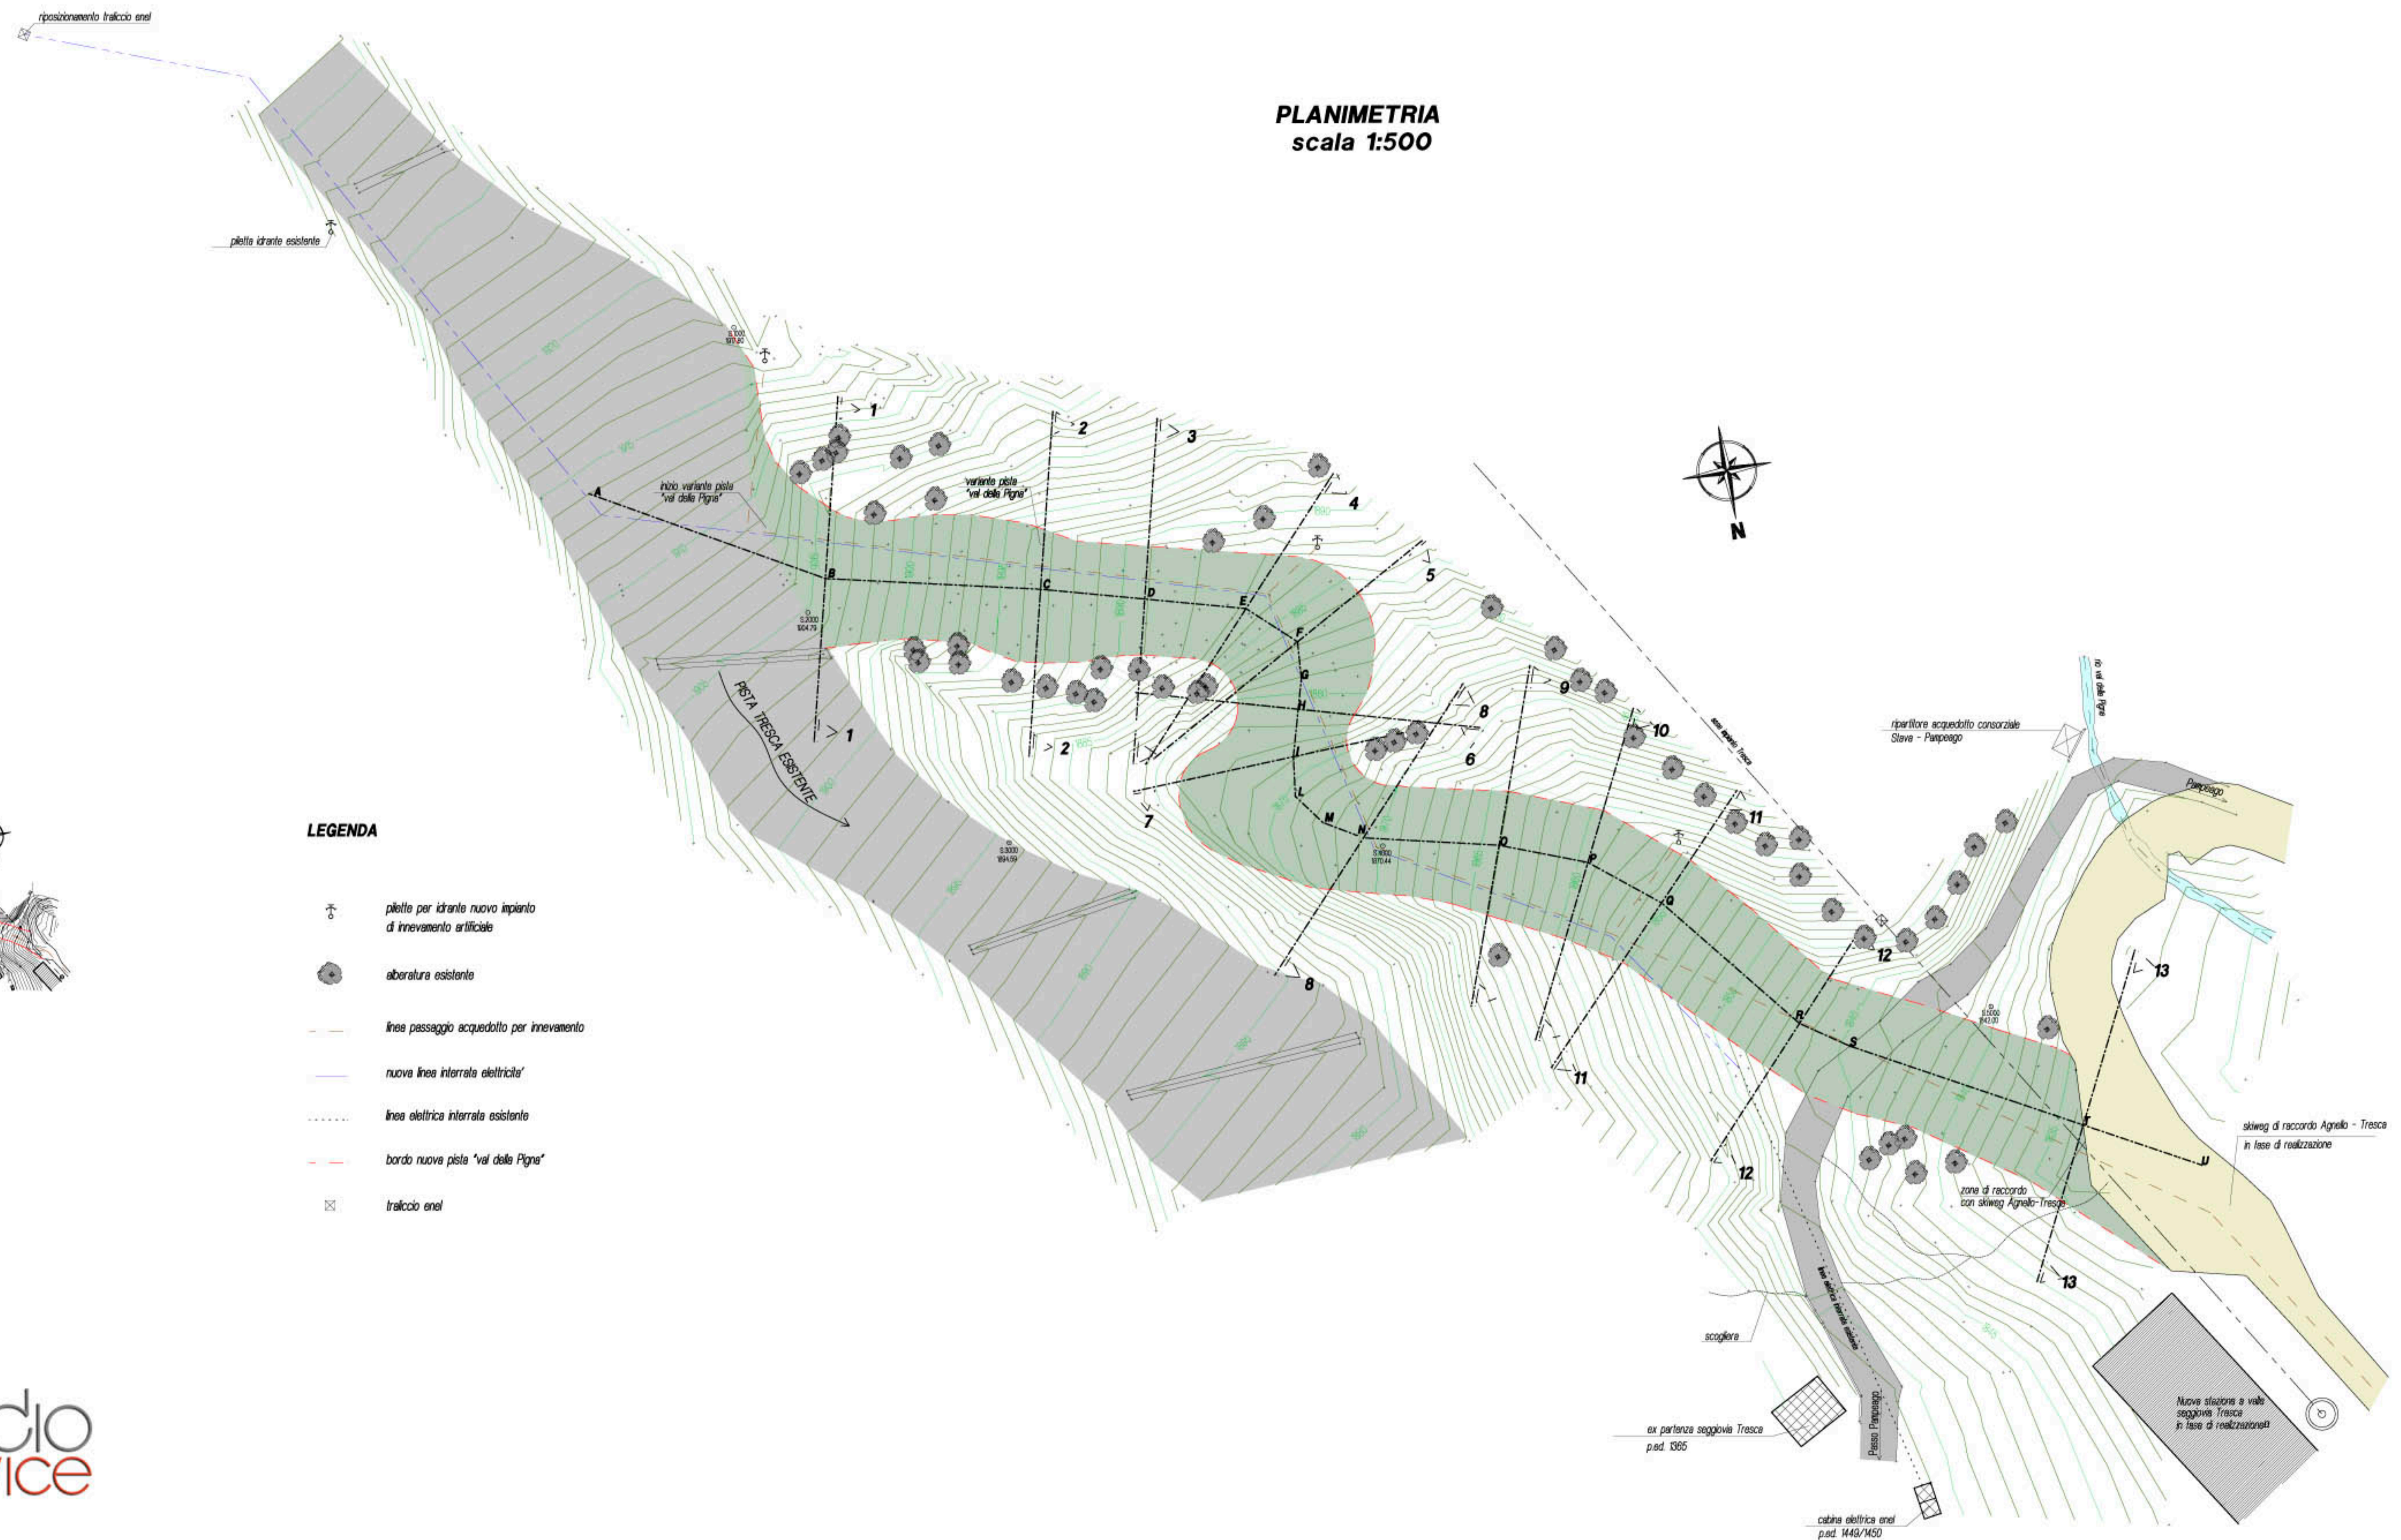

- LEGENDA**
- piatte per idrante nuovo impianto di innervamento artificiale
 - idrante esistente
 - linea passaggio acquedotto per innervamento
 - nuova linea interrata elettrica
 - linea elettrica interrata esistente
 - bordo nuova pista "val delle Pigne"
 - traliccio enel

