


PROSPETTO NORD

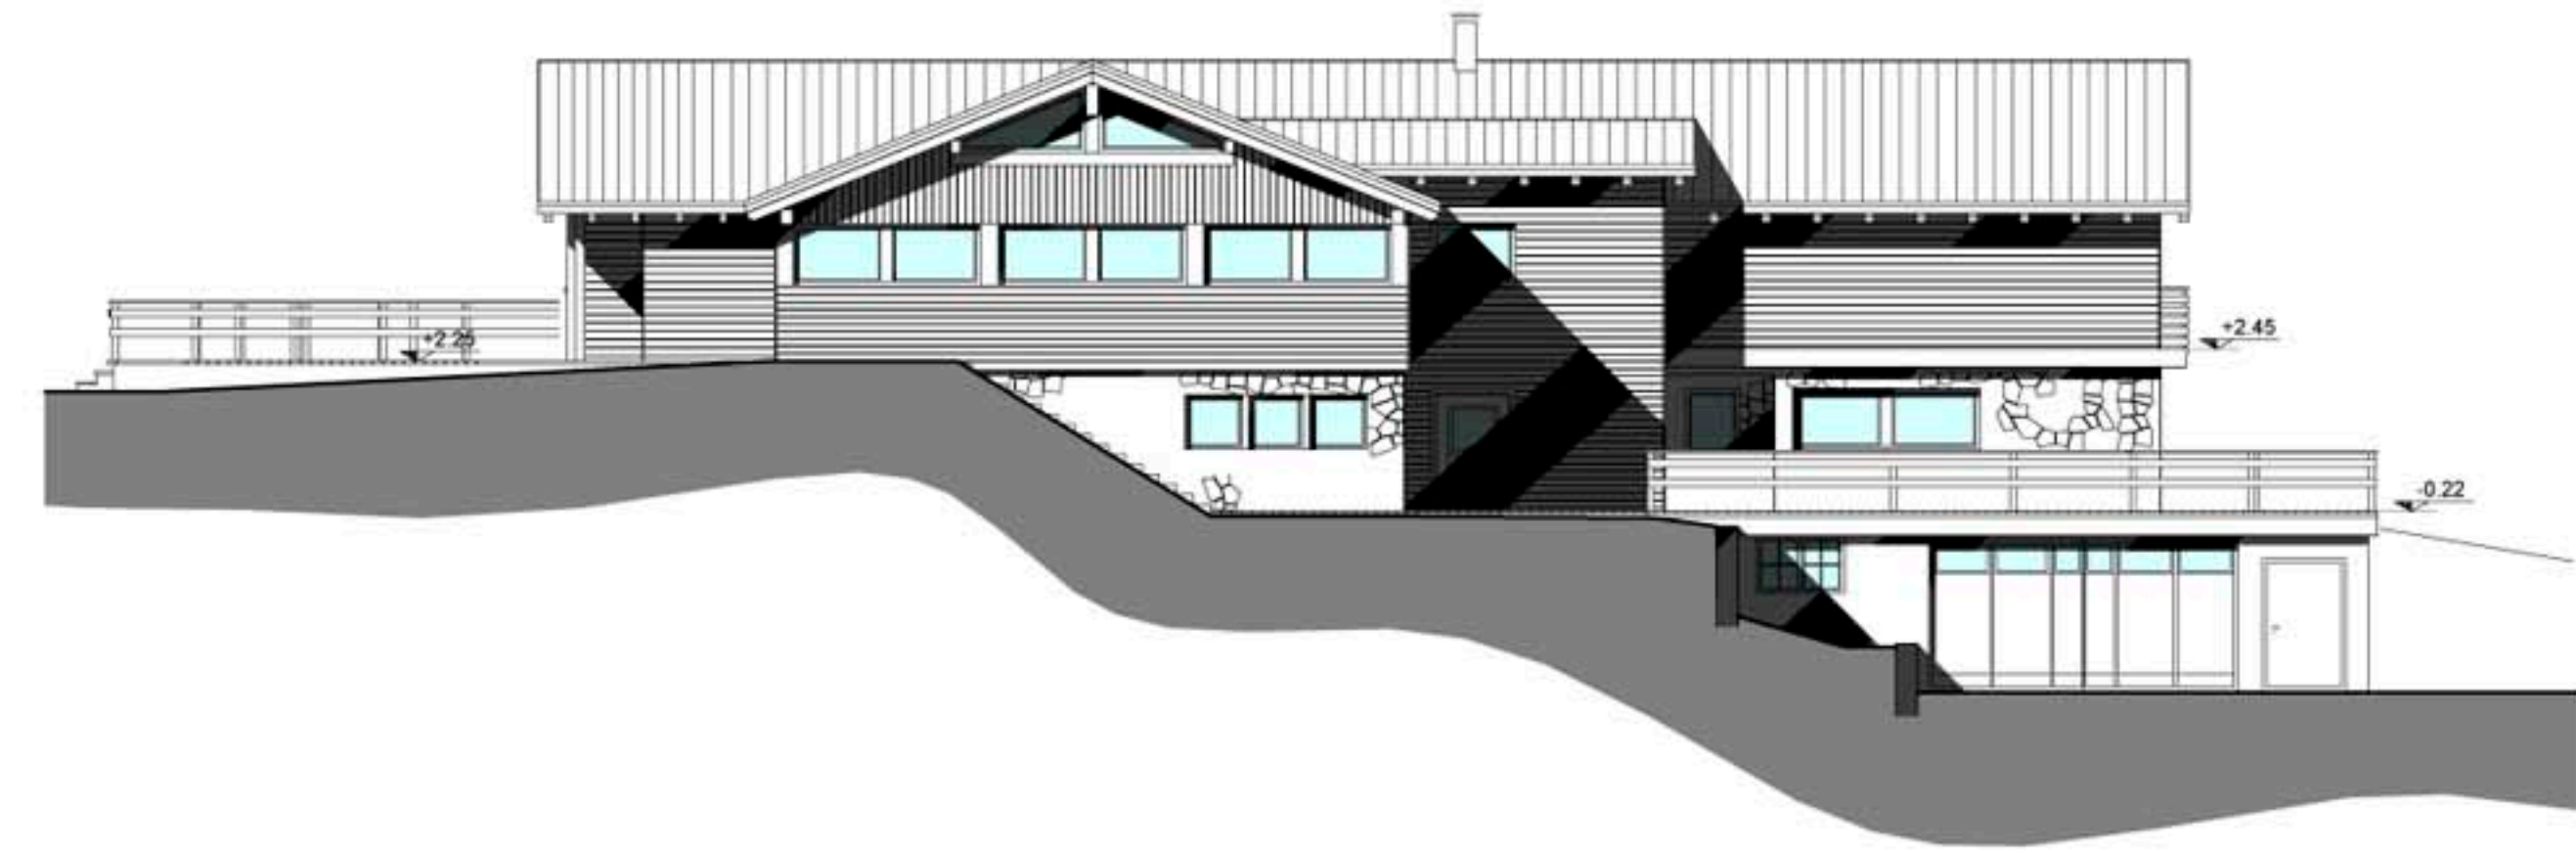

PROSPETTO SUD



PROSPETTO EST



PROSPETTO OVEST

