


PROSPETTO SUD

PROSPETTO NORD

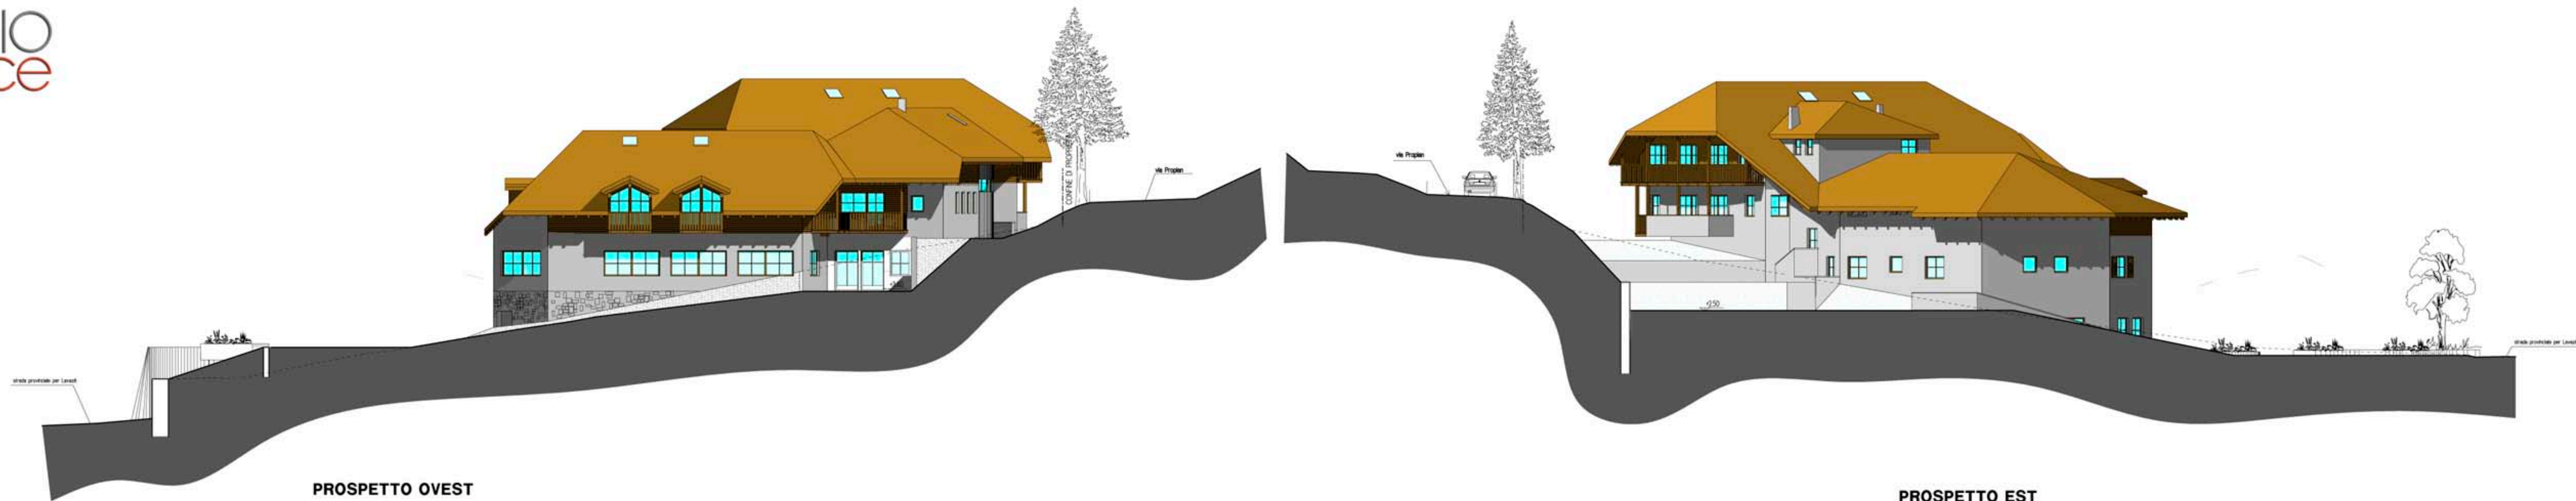

PROSPETTO OVEST

PROSPETTO EST

MATERIALI

- intonaco rustico strigliato in bianco sporco
- parapetto balconi e tamponamenti in legno di abete verniciato color rovere antico
- orditura tetto in legno di abete a vista
- rivestimento di copertura in coppi antichi tipo fiesse
- grondaie scolabili in rame
- serramenti in legno con vetri lenticolari
- rivestimento aurati esterni in pietra calcarea

