



PROSPETTO EST

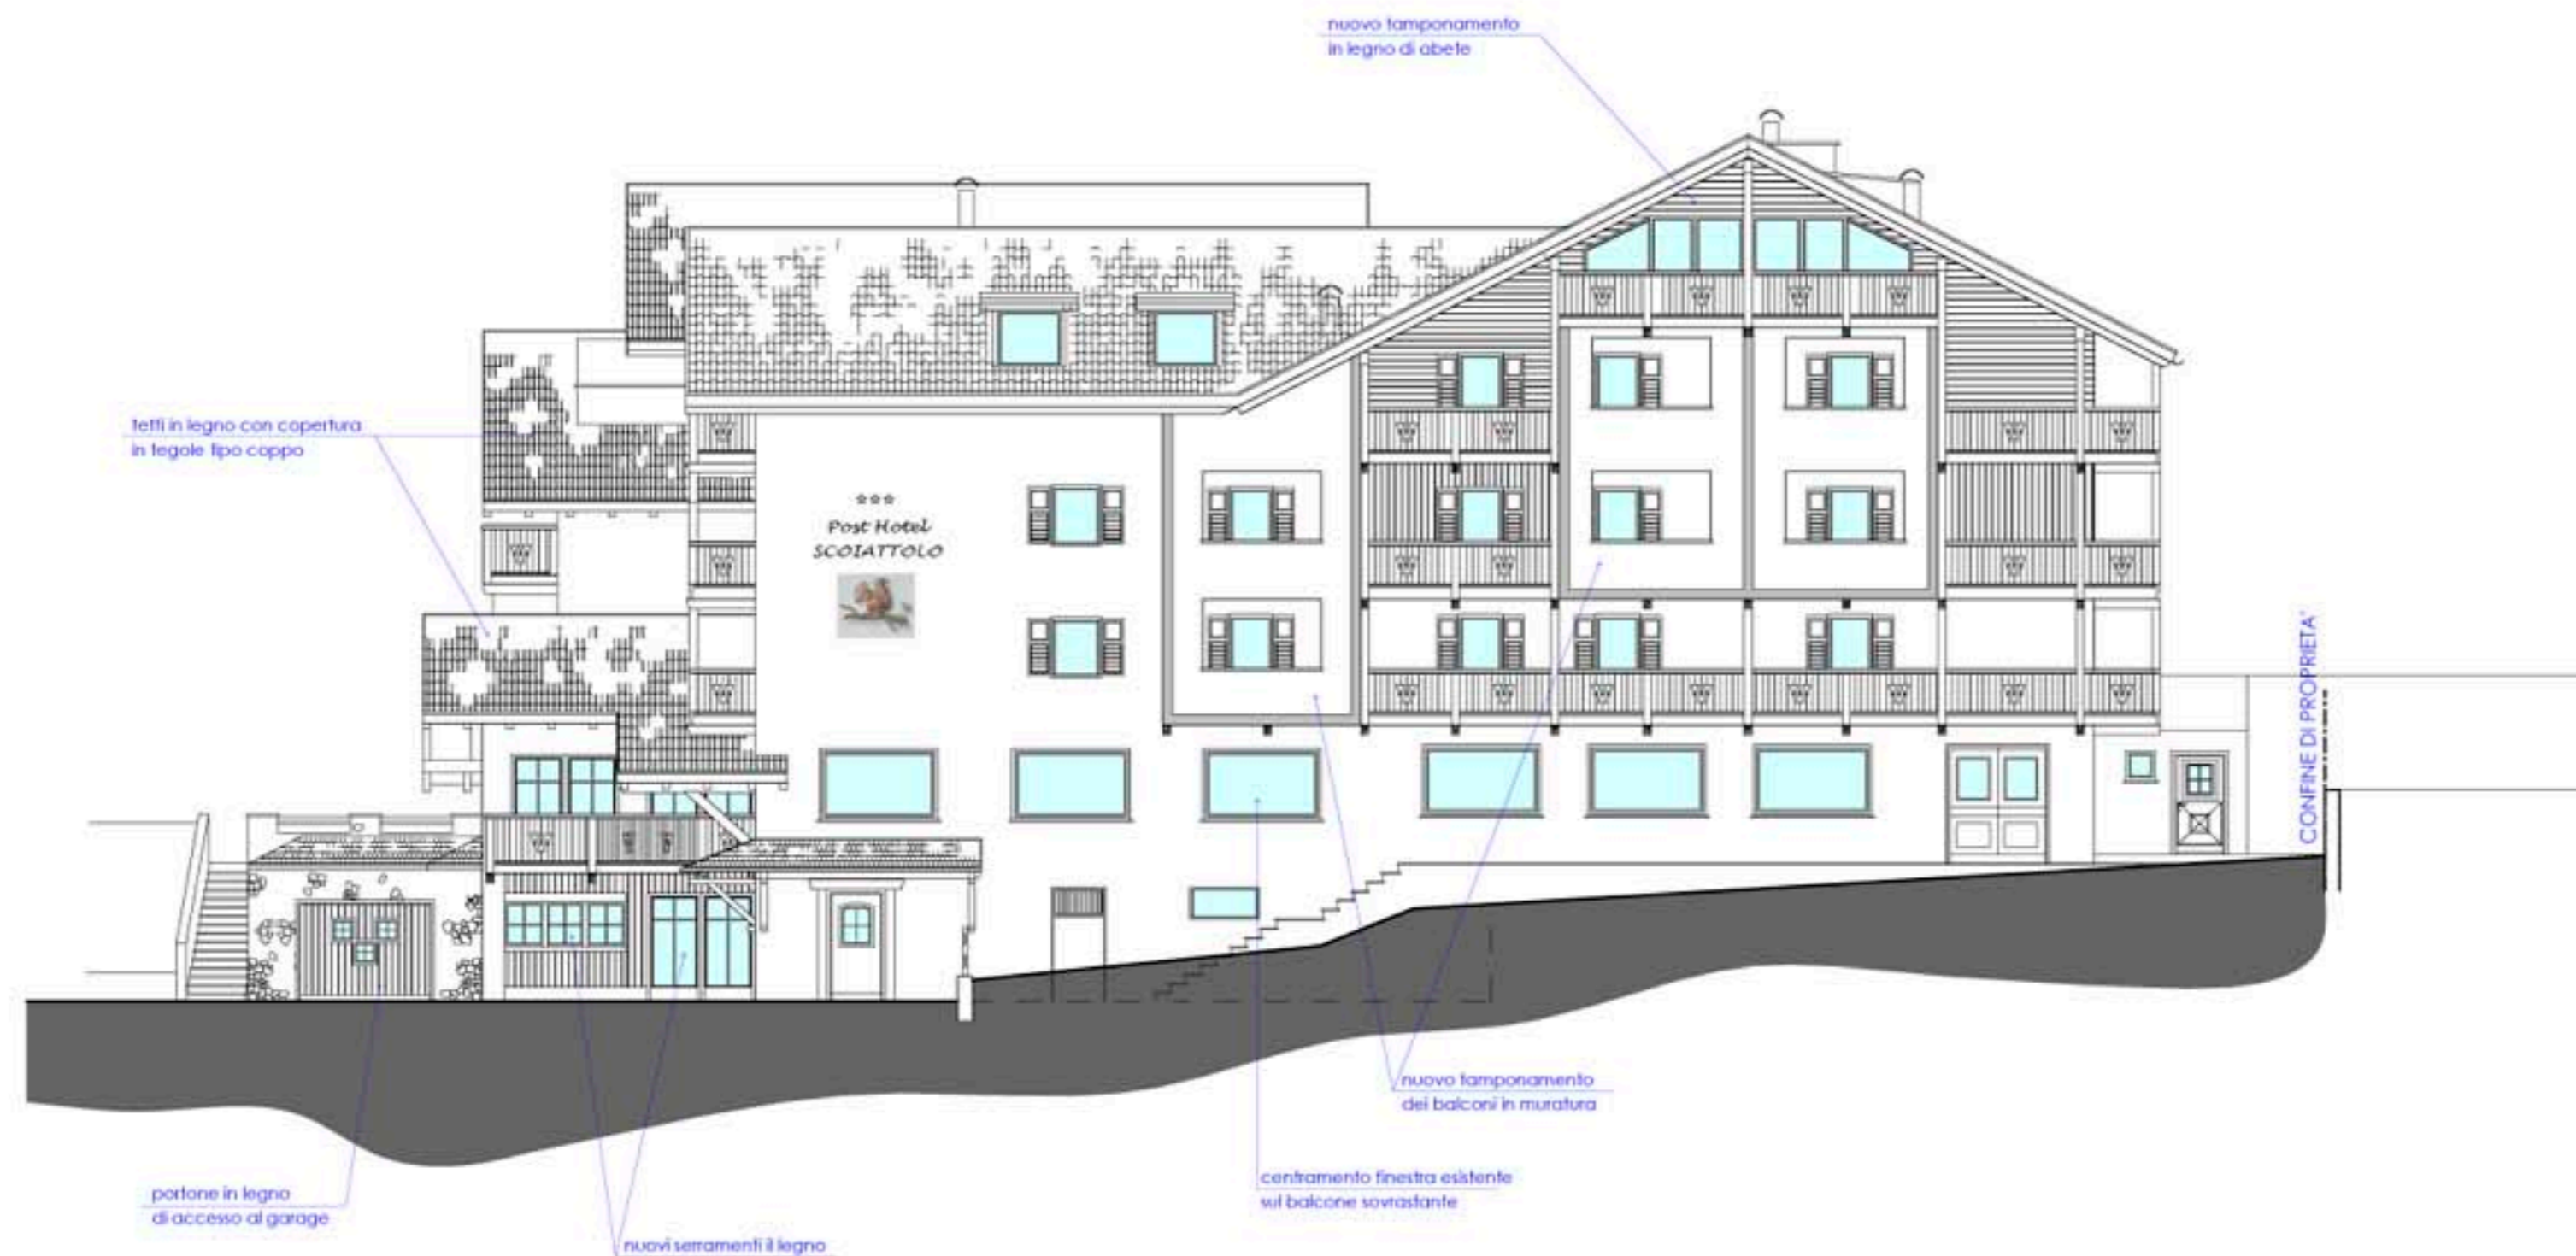

PROSPETTO NORD

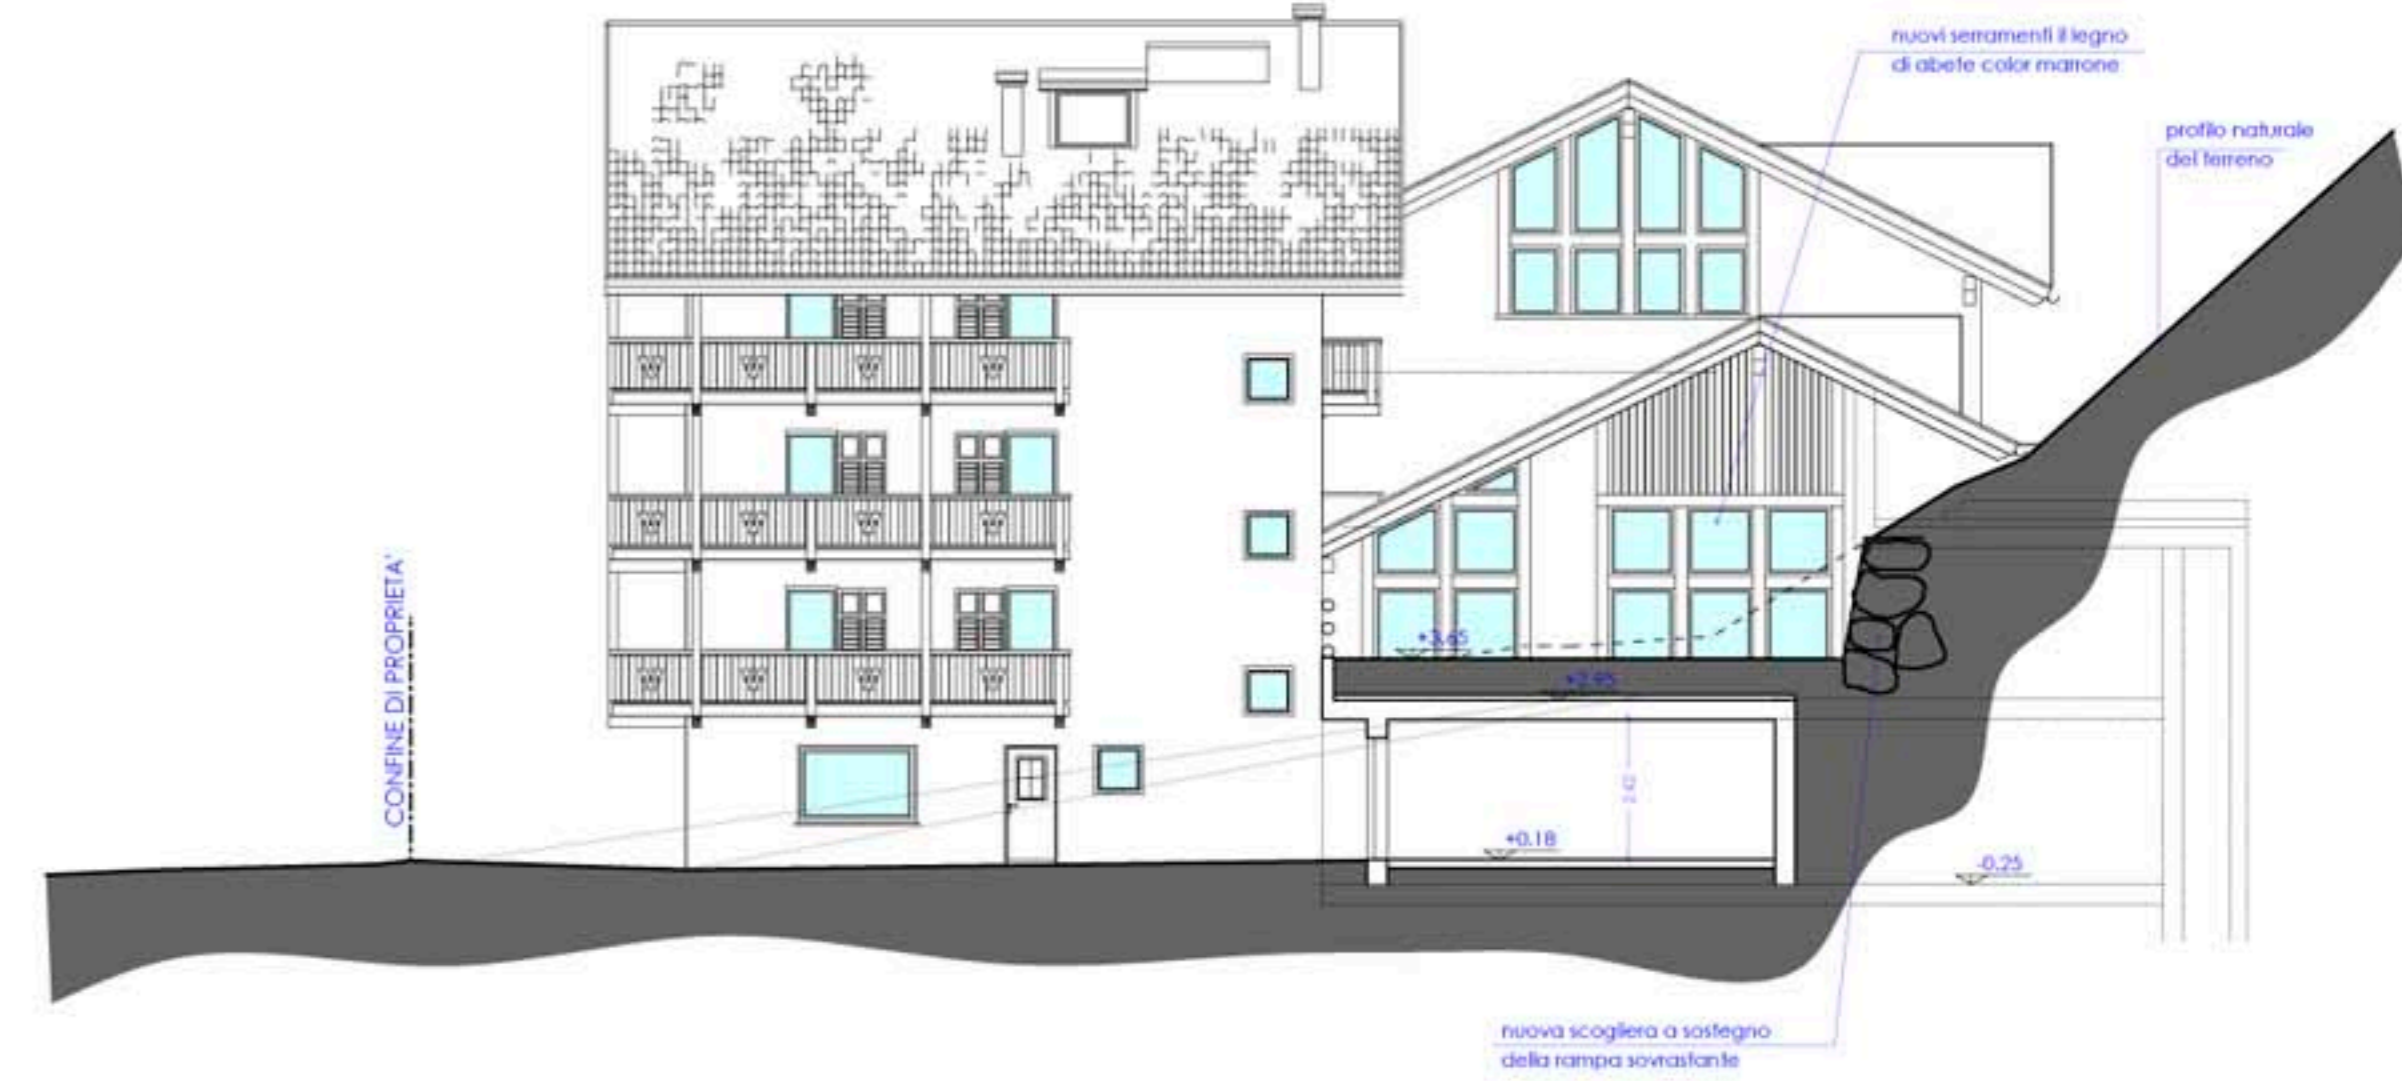

PROSPETTO SUD



PROSPETTO OVEST

