REGIONE AUTONOMA TRENTINO-ALTO ADIGE

MOD. F

UFFICIO CATASTO CAVALESE	TIPO DI FRAZIONAMENTO	Nr. ..../20
COMUNE CAT.LE TESERO	Presentato per l'approvazione il................	Copie rilasciate Nr................
Il presente tipo è stato eseguito dal sottoscritto in base a rilievi sopralluogo, in conformità alle disposizioni di cui alla L.R. 13.11.1985, Nr. 6 e relativo regolamento di esecuzione. TESERO il 23/06/2003	Si attesta la conformità del presente tipo alle norme di cui alla L.R. 13.11.1985, Nr. 6 e relativi regolamenti di esecuzione .... il	Introdotto in via provvisoria dal Tecnico Catastale .... il ....
COLLEGIO PROVINCIALE GEOMETRI TRENTO – GEOM. FRANCESCO DONDIO – ISCR. ALBO N. 1399	INEFFICACE DAL............ Il Direttore	
Timbro professionale e firma.	Mod. 8 Nr............ Riscosse €./............	Imposta di bollo

ESTRATTO MAPPA SCALA 1:2000

Il presente tipo di frazionamento e' stato depositato presso questo Comune ai sensi del 5 comma del l' art. 18 della legge 28.02.1985 nr. 47 e successive modificazioni ed integrazioni.

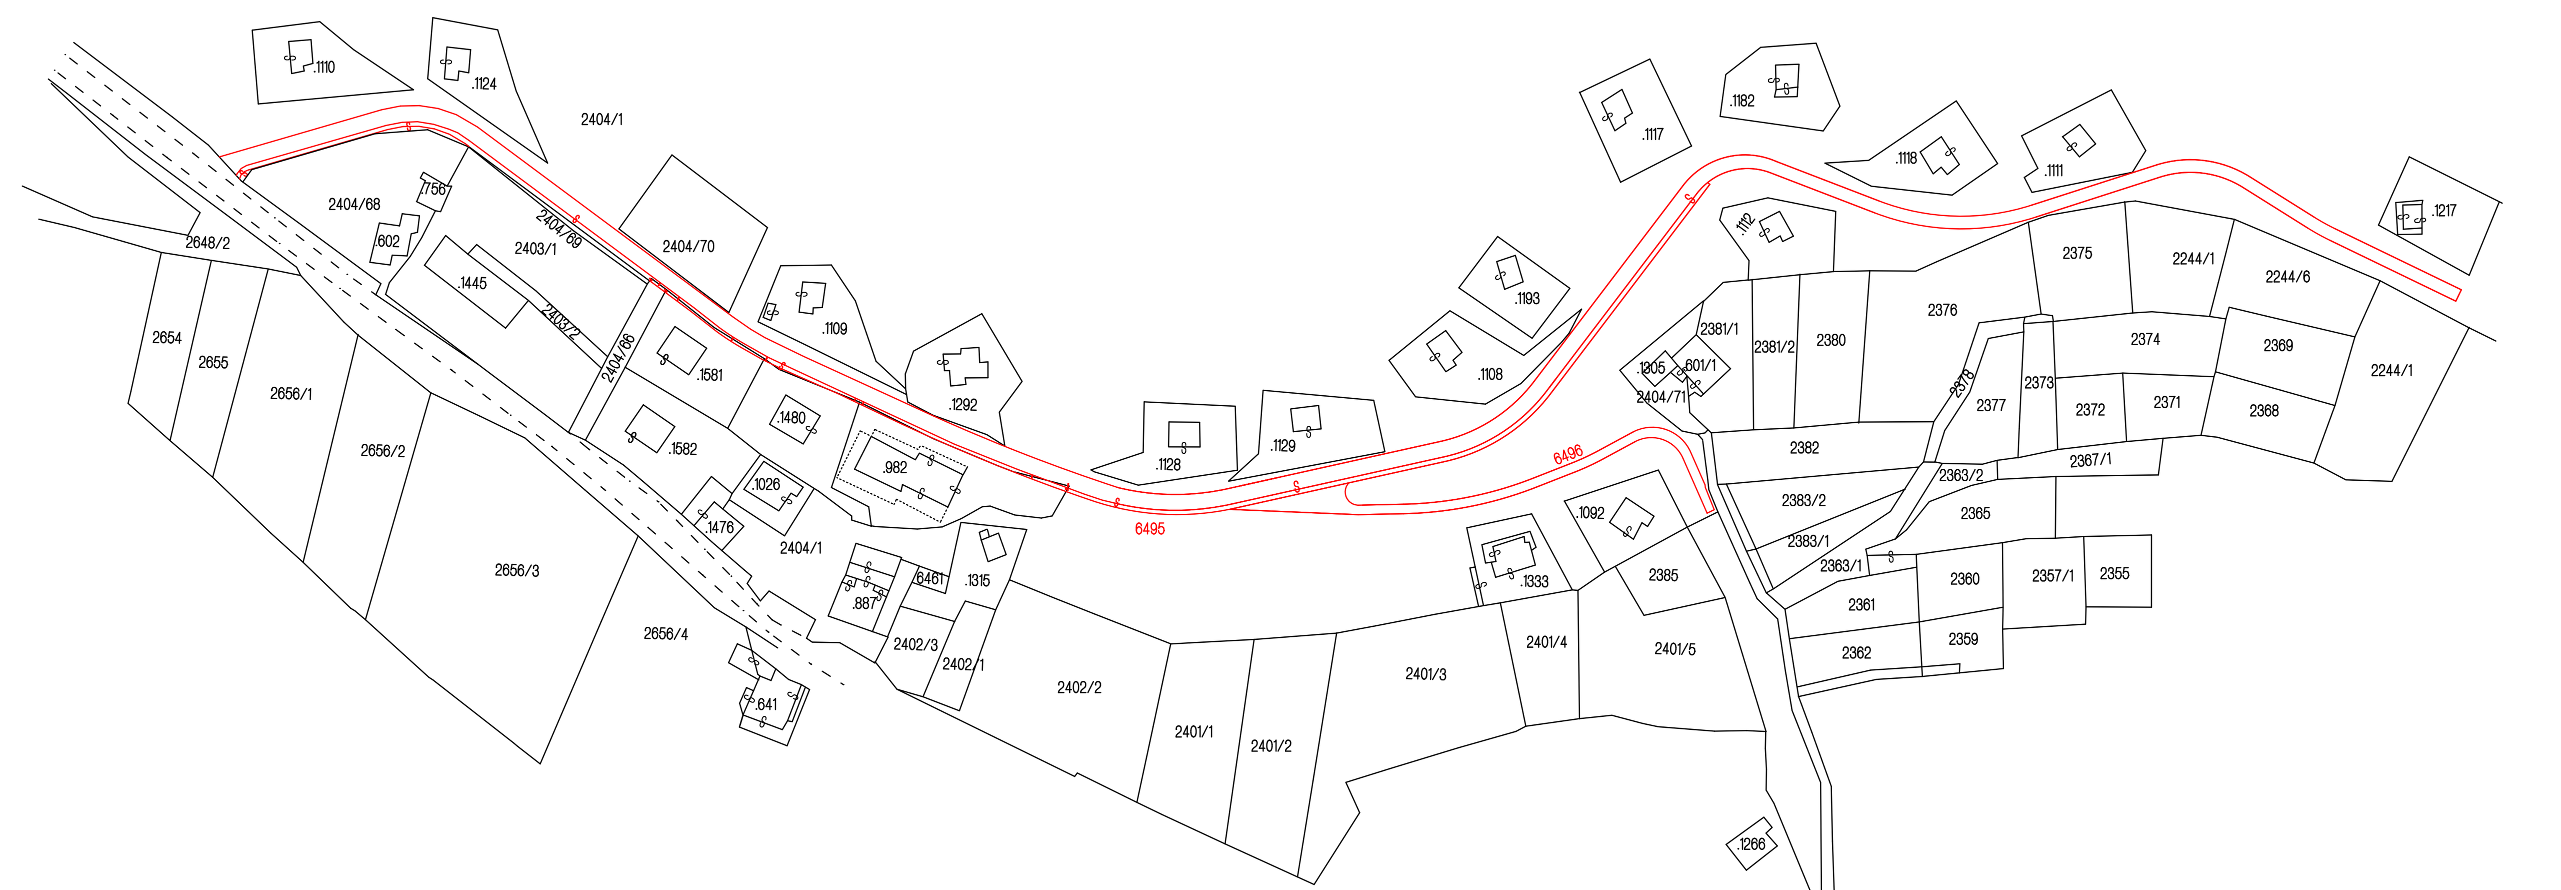

MODELLO F (CATASTO-FONDIARIO)

Vedi tipo precedente: 1 Nr. 244 2003 dd. 24/07/03 — 2 Nr. 277 2003 dd. 29/07/03 — 3 Nr. .... /19.... dd. ....

PROSPETTO DELLA DIVISIONE
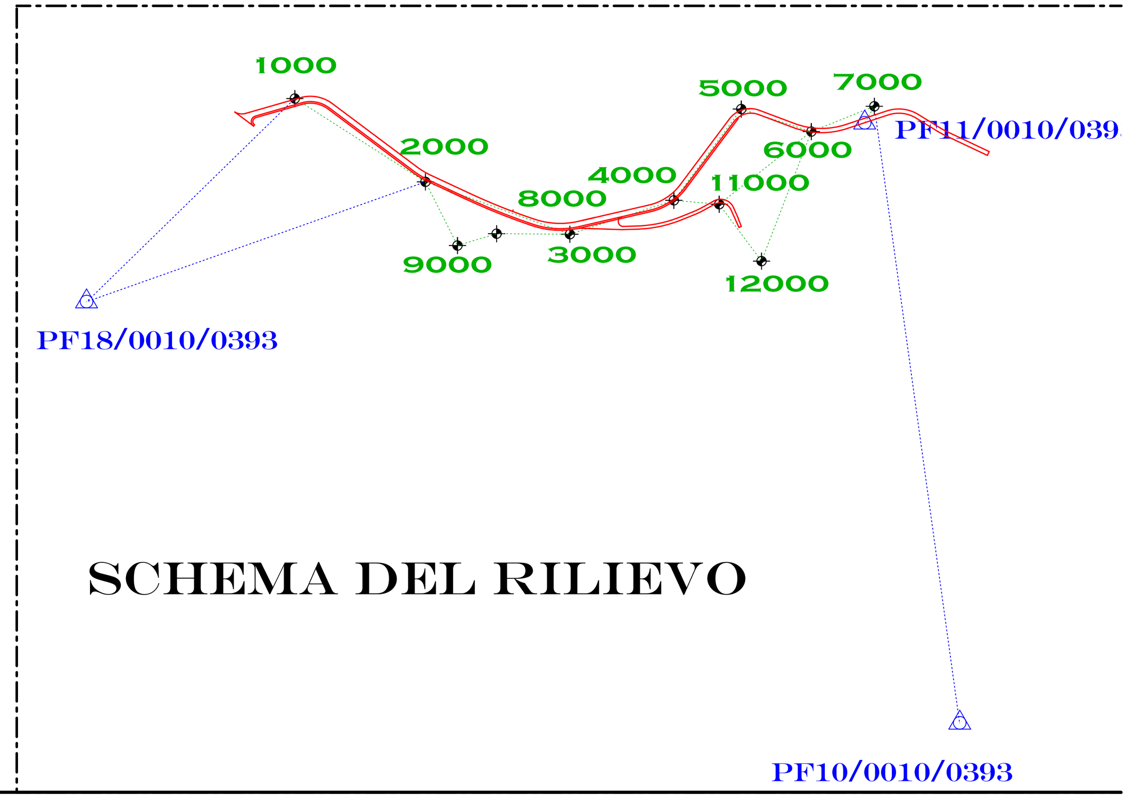
Richiami	STATO PRECEDENTE Particella	Coltura	Classe	Superficie ha	a	ca	Reddito (Euro) Dominicale	Agrario	STATO NUOVO Particella	Coltura	Classe	Superficie ha	a	ca	Reddito (Euro) Dominicale	Agrario
1	P.f. 2404/1	Pascolo	5	89	74	35	46.35	46.35	P.f. 2404/1	Pascolo	5	89	74	35	46.35	46.35
		Pascolo	6	93	42	04	48.25	48.25		Pascolo	6	92	90	91	47.98	47.98
2	P.ed. 1581	Edificio	-	-	9	26	-	-	P.ed. 1581	Edificio	-	-	9	08	-	-
	P.ed. 1480	Edificio	-	-	10	47	-	-	P.ed. 1480	Edificio	-	-	10	45	-	-
	P.f. 2404/66	Pascolo	5	-	2	64	0.01	0.01	P.f. 2404/66	Pascolo	5	-	2	59	0.01	0.01
	P.ed. 982	Edificio	-	-	15	38	-	-	P.ed. 982	Edificio	-	-	15	16	-	-
									P.f. 6495	Strada	-	-	45	66	-	-
									P.f. 6496	Strada	-	-	5	94	-	-
	SOMME			183	54	14	94.61	94.61	SOMME			183	54	14	94.34	94.34